
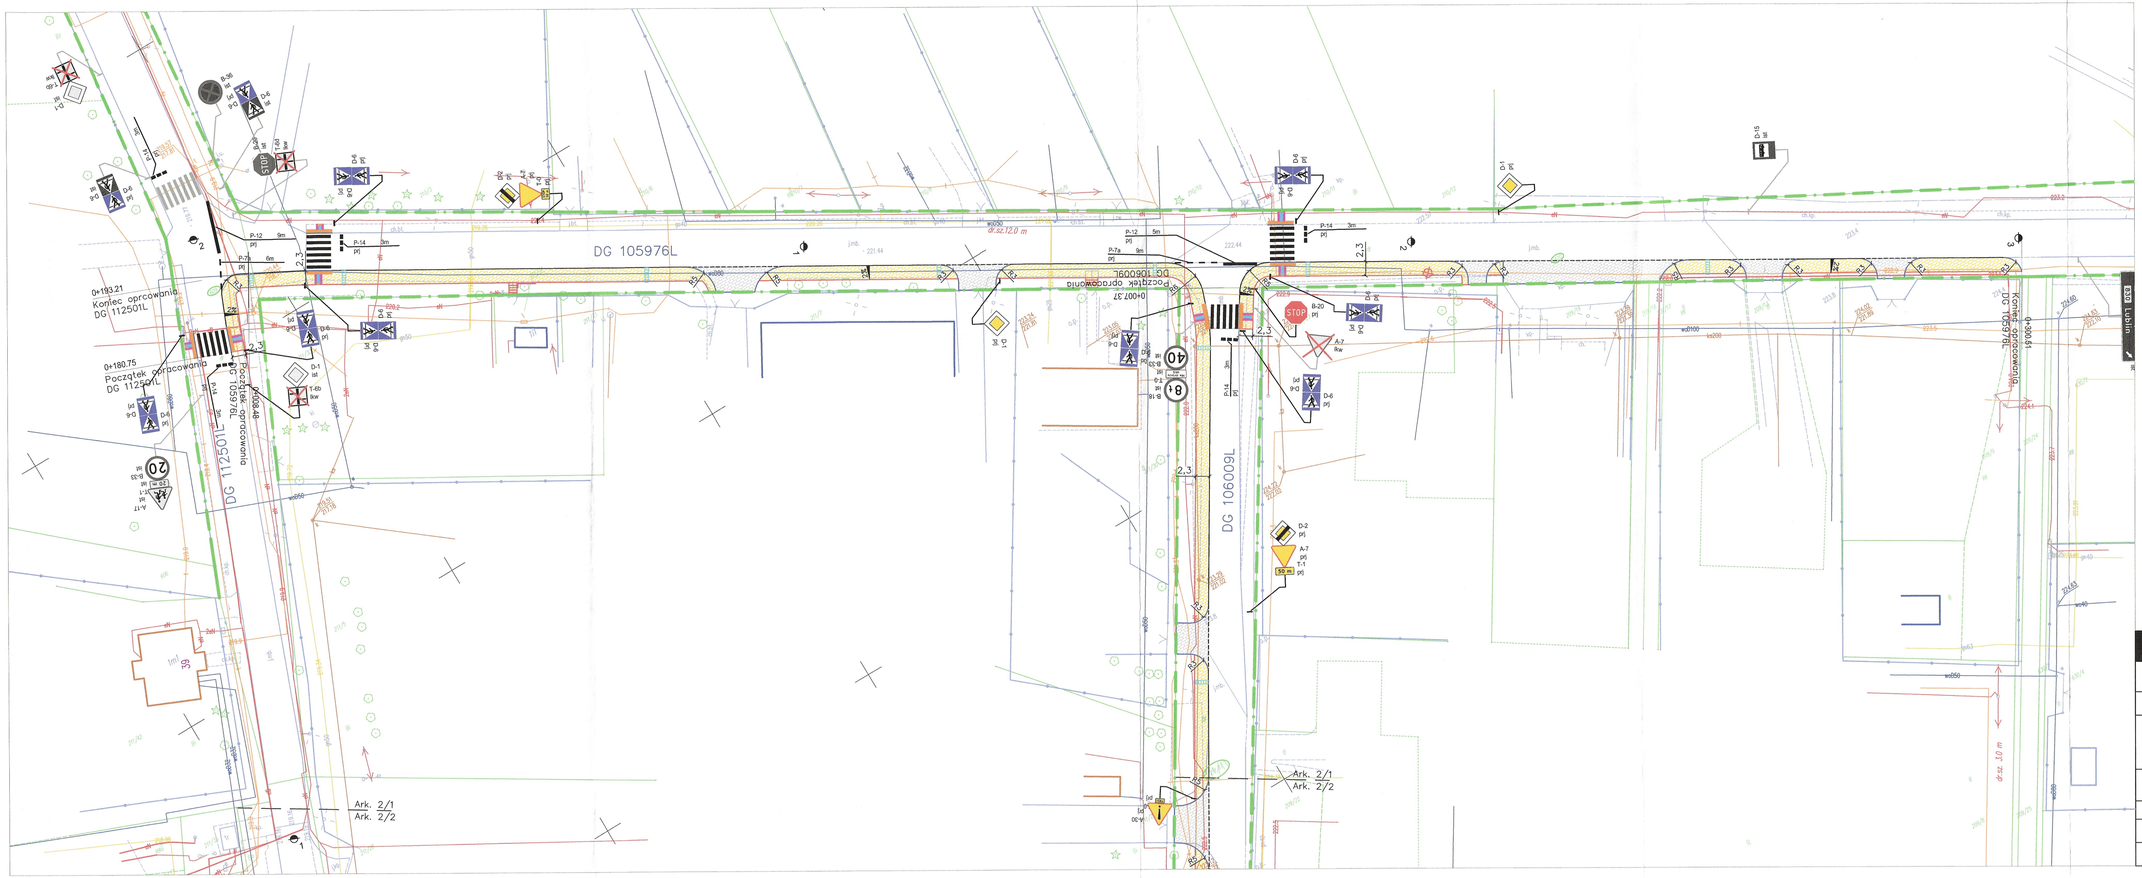


Oznaczenia:

- D-6 prj — pionowe oznakowanie projektowane
- D-6 ist — pionowe oznakowanie istniejące
- D-6 ist — pionowe oznakowanie istniejące do likwidacji
- D-6 do przen. — pionowe oznakowanie istniejące do przeniesienia
- poziome oznakowanie projektowane
- poziome oznakowanie istniejące
- poziome oznakowanie do likwidacji
- Drzewo przeznaczone do wycinki
- Krawężnik betonowy 15x30 cm
- Krawężnik betonowy zanižony 15x22 cm
- Obrzeże betonowy 6x20 cm
- Opornik betonowy 12x25 cm
- Pas drogowy
- Płytki integracyjne — Płytka betonowa, z wypustkami 30x30x6 cm, żółta
- Płytki integracyjne — Płytka betonowa, ryflowana 30x30x6 cm, biała
- Płytki integracyjne — Płytka betonowa 30x30x6 cm, grafitowa
- Ciek podchodnikowy — 2x Korytko 60x33 cm
- Chodnik — Kostka brukowa, betonowa, gr. 6 cm, szara
- Zjazdy — Kostka brukowa, betonowa, gr. 8 cm, grafitowa

obszar zabudowany: v ⩽ 40; 50 km/h

ROADWORK	ROADWORK Michał Wierzchowski ul. Lubelska 8, Panieńszczyzna, 21-002 Jastków
Inwestor:	Gmina Jastków Panieńszczyzna, ul. Chmielowa 3, 21-002 Jastków
ZMIANA STAŁEJ ORGANIZACJI RUCHU	
Temat:	Przebudowa dróg gminnych nr 105976L, 106009L i 112501L w zakresie budowy chodników w m. Tomaszowice-Kolonia, gm. Jastków
Nazwa rys.:	Plan sytuacyjny
Imię i nazwisko:	Podpis: — Data: 04.2023
Projektant: mgr inż. Michał Wierzchowski upr. nr LUB/0266/PWBD/19	Skala: 1:500
	Nr rys. 2/1

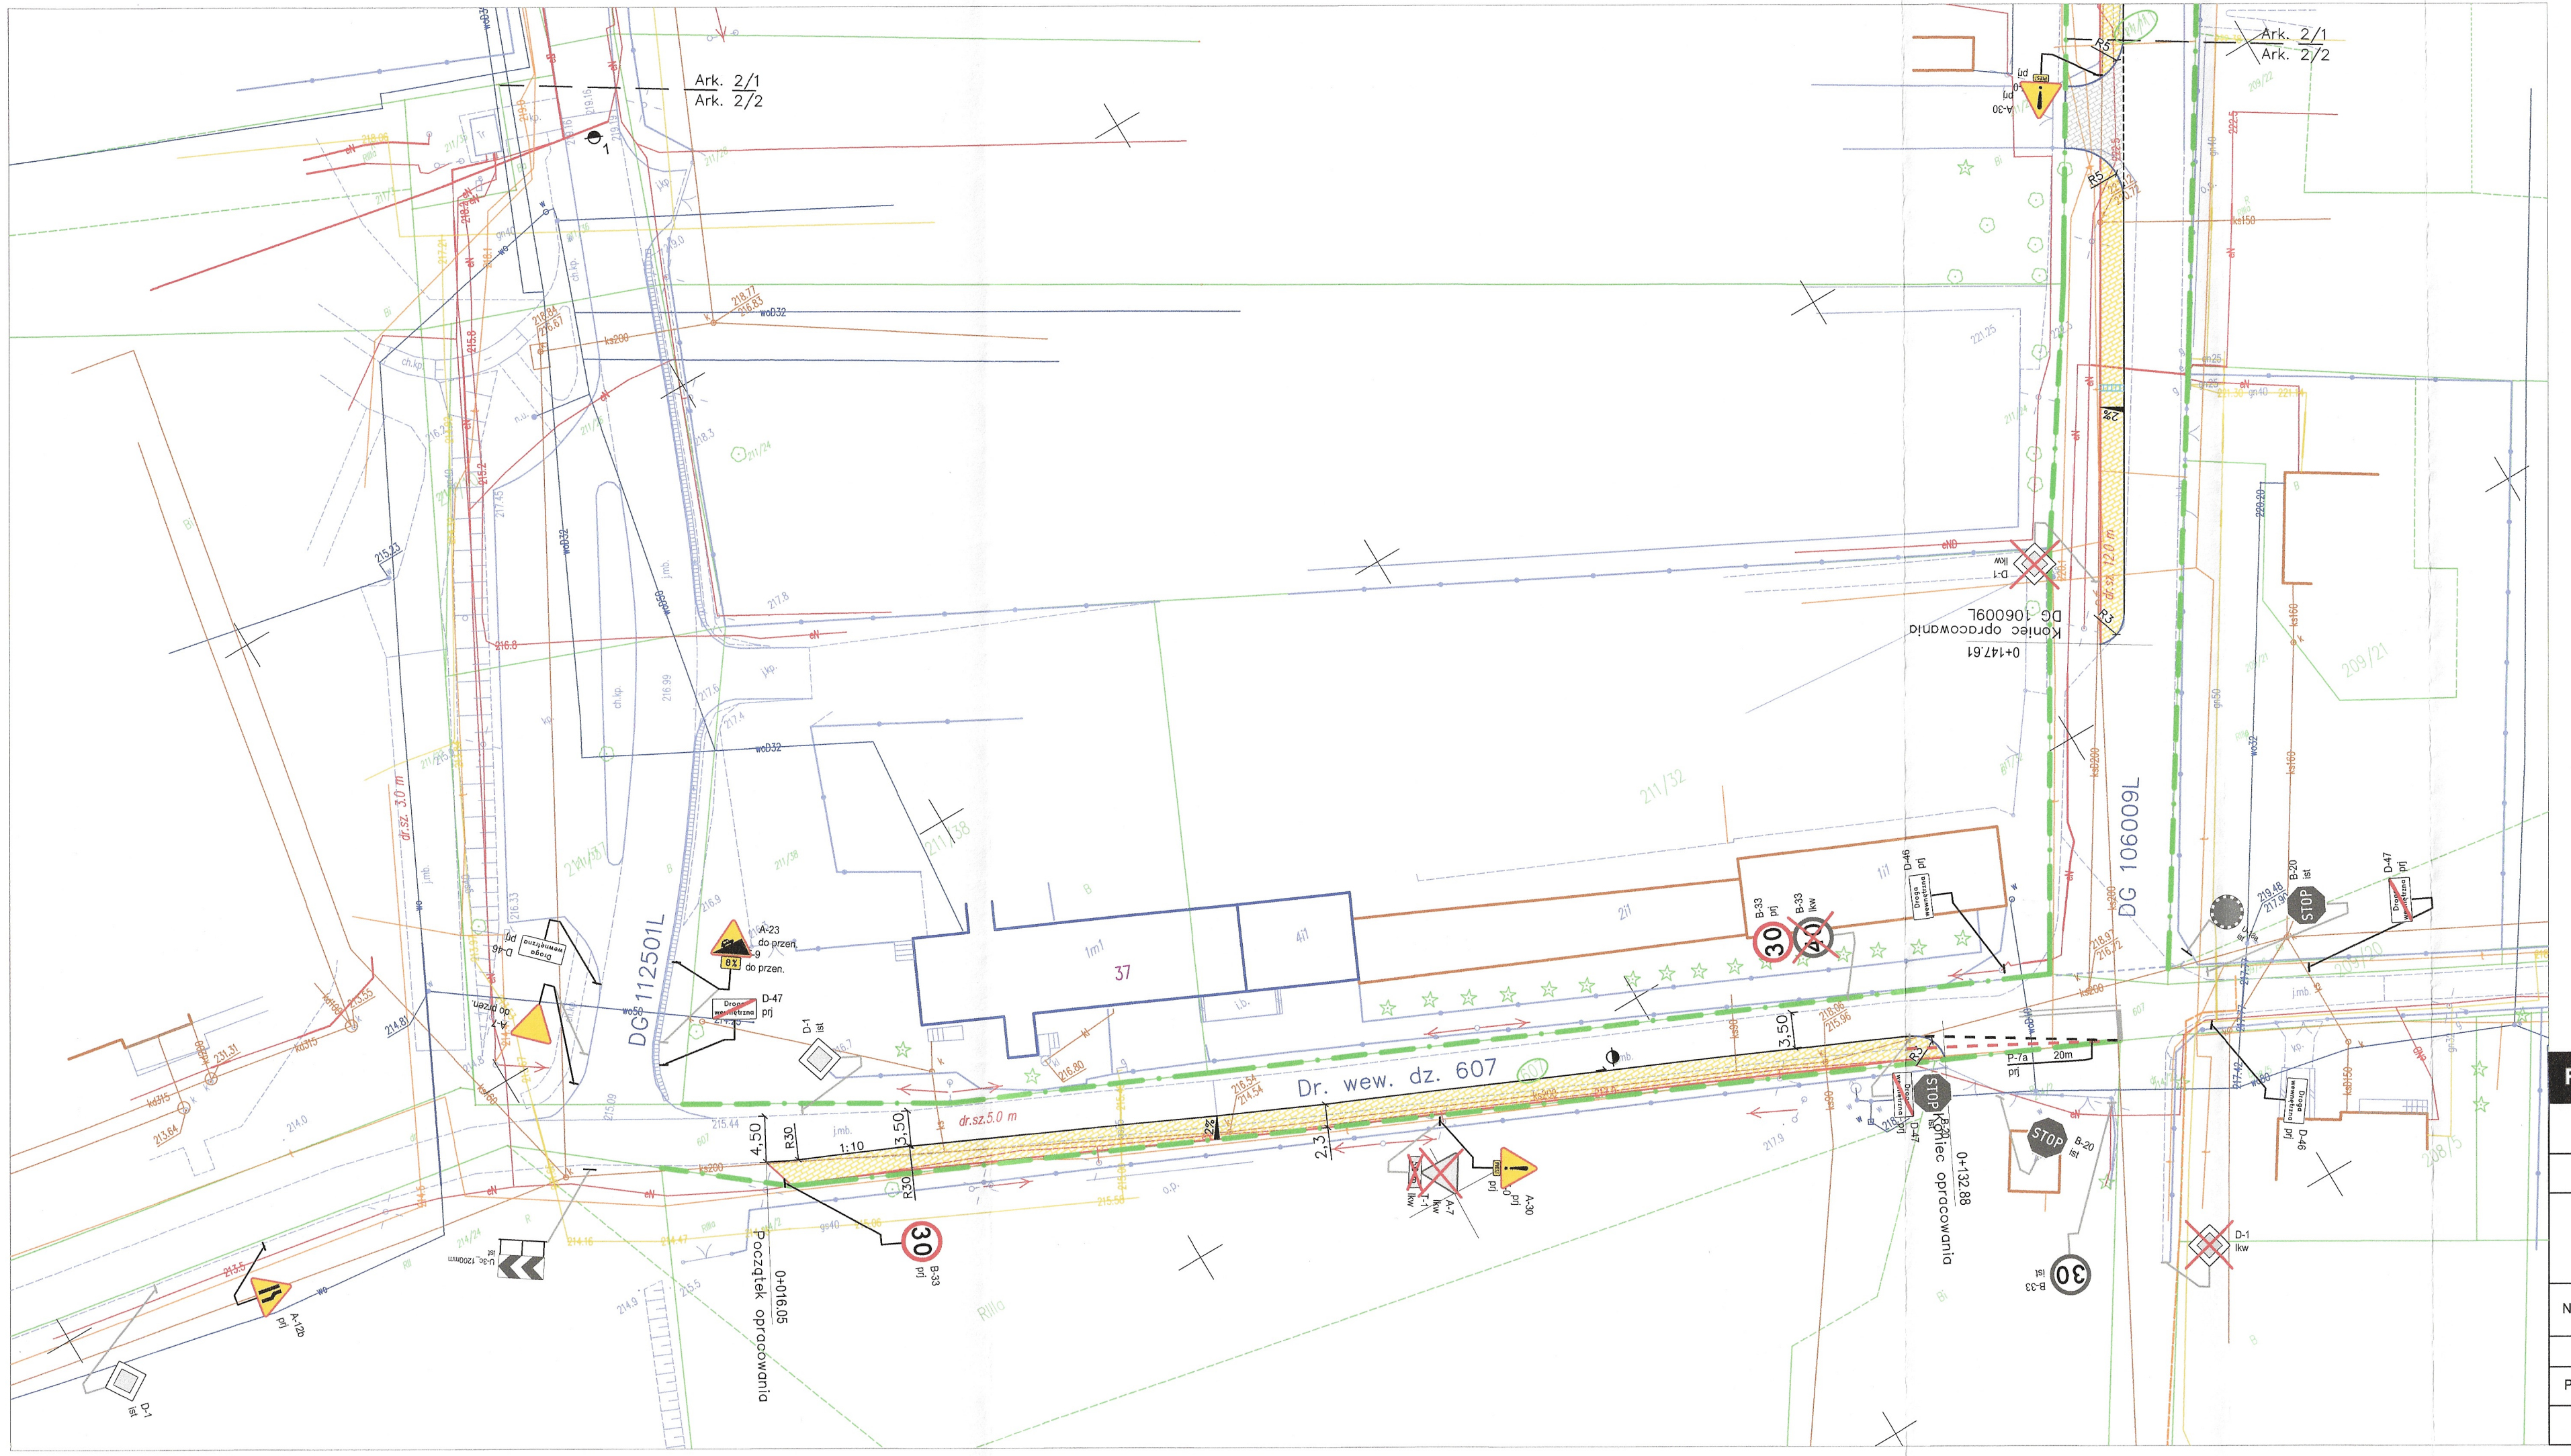

Oznaczenia:

- D-6 prj — pionowe oznakowanie projektowane
- D-6 ist — pionowe oznakowanie istniejące
- D-6 ist — pionowe oznakowanie istniejące do likwidacji
- D-6 do przen. — pionowe oznakowanie istniejące do przeniesienia
- poziome oznakowanie projektowane
- poziome oznakowanie istniejące
- poziome oznakowanie do likwidacji
- Drzewo przeznaczone do wycinki
- Krawężnik betonowy 15x30 cm
- Krawężnik betonowy zaniżony 15x22 cm
- Obrzeże betonowy 6x20 cm
- Opornik betonowy 12x25 cm
- Pas drogowy
- Płytki integracyjne — Płytka betonowa, z wypustkami 30x30x6 cm, żółta
- Płytki integracyjne — Płytka betonowa, ryflowana 30x30x6 cm, biała
- Płytki integracyjne — Płytka betonowa 30x30x6 cm, grafitowa
- Ciek podchodnikowy — 2x Korytko 60x33 cm
- Chodnik — Kostka brukowa, betonowa, gr. 6 cm, szara
- Zjazdy — Kostka brukowa, betonowa, gr. 8 cm, grafitowa

obszar zabudowany: v ⩽ 40; 50 km/h

ROADWORK	ROADWORK Michał Wierzchowski ul. Lubelska 8, Panieńszczyzna, 21-002 Jastków		
Inwestor:	Gmina Jastków Panieńszczyzna, ul. Chmielowa 3, 21-002 Jastków		
ZMIANA STAŁEJ ORGANIZACJI RUCHU			
Temat:	Przebudowa dróg gminnych nr 105976L, 106009L i 112501L w zakresie budowy chodników w m. Tomaszowice-Kolonia, gm. Jastków		
Nazwa rys.:	Plan sytuacyjny		
	Imię i nazwisko:	Podpis:	Data: 04.2023
Projektant:	mgr inż. Michał Wierzchowski upr. nr LUB/0266/PWBD/19		Skala: 1:500
			Nr rys: 2/2