

|   |   |
|---|---|
| Poświadczam, że niniejszy dokument został opracowany w wyniku prac geodezyjnych i kartograficznych, których rezultaty zawiera operat techniczny pozytywnie zweryfikowany. Jednocześnie informuje, że jestem świadomy odpowiedzialności karnej za złożenie fałszywego oświadczenia. |   |
| Identyfikator zgłoszenia prac geodezyjnych   | GKIK-II.6640.1036.2025   |
| Organ służby geodezyjnej, który otrzymał zgłoszenie   | STOROSTA KRAKOWSKI   |
| Wykonawca prac geodezyjnych   | Zakład Usług Geodezyjno-Kartograficznych "GEOPROJEKT"<br>Inż. Marcin Kolasa<br>30-363 Kraków, ul. Rzemieślnicza 1/514<br>tel. 604-236-780 NIP 735-227-42-20 |
| Nr oraz data sporządzenia dokumentu zawierającego wynik pozytywnej weryfikacji   | GKIK-II.6640.1036.2025_267640<br>25.07.2025 r.   |
| Imię i nazwisko oraz nr uprawnień zawodowych kierownika prac   | <b>GEODETA UPRAWNIONY</b><br>Upr. Zawod. w Dziedz. Geodezji i Kartografii<br>Nr 20155                                                                       |

inż. Marcin Kolasa

Signature Not Verified

Dokument podpisany przez

Marcin Mateusz Kolasa

Data: 2025.07.31 11:56:39 CEST

# MAPA DO CELÓW PROJEKTOWYCH

Jednostka ewidencyjna: [120613\_2] Sułoszowa

Obreb: [0004] Wielmoża

Dz. ewid.: 5/3 ark. 311

Skala 1:500

Sekcja: 7.130.10.22.4.4, 7.129.10.02.2.2

ID pracy: GKIK-II.6640.1036.2025

UKŁAD WSP. PL - 2000

UKŁAD WYSOKOŚCI - PL-EVRF2007-NH

UWAGA:


- granice działek ewid. wg wektorowej mapy ewidencyjnej
- Mapa może służyć do projektowania budynków w odległości mniejszej lub równej 4.00 m oraz od obiektów budowlanych w odległości mniejszej lub równej 3.00 m od granic rozgraniczających działki punktami granicznymi oznaczonymi symbolem .
- Mapa nie może służyć do projektowania budynków w odległości mniejszej lub równej 4.00 m oraz od obiektów budowlanych w odległości mniejszej lub równej 3.00 m od granic rozgraniczających działki punktami granicznymi oznaczonymi symbolem .
- Pozostałe granice nie podległy analizie.
- Nie wykonano badania KW
- nie wyklucza się istnienia w terenie innych nie wykazanych na niniejszej mapie urządzeń podziemnych, które zostały zgłoszone do inwentaryzacji.

Stan na dzień 16.02.2025r.

Wykonał: 22.05.2025r.

**GEODETA UPRAWNIONY**  
Upr. Zawod. w Dziedz. Geodezji i Kartografii  
Nr 20155

inż. Marcin Kolasa

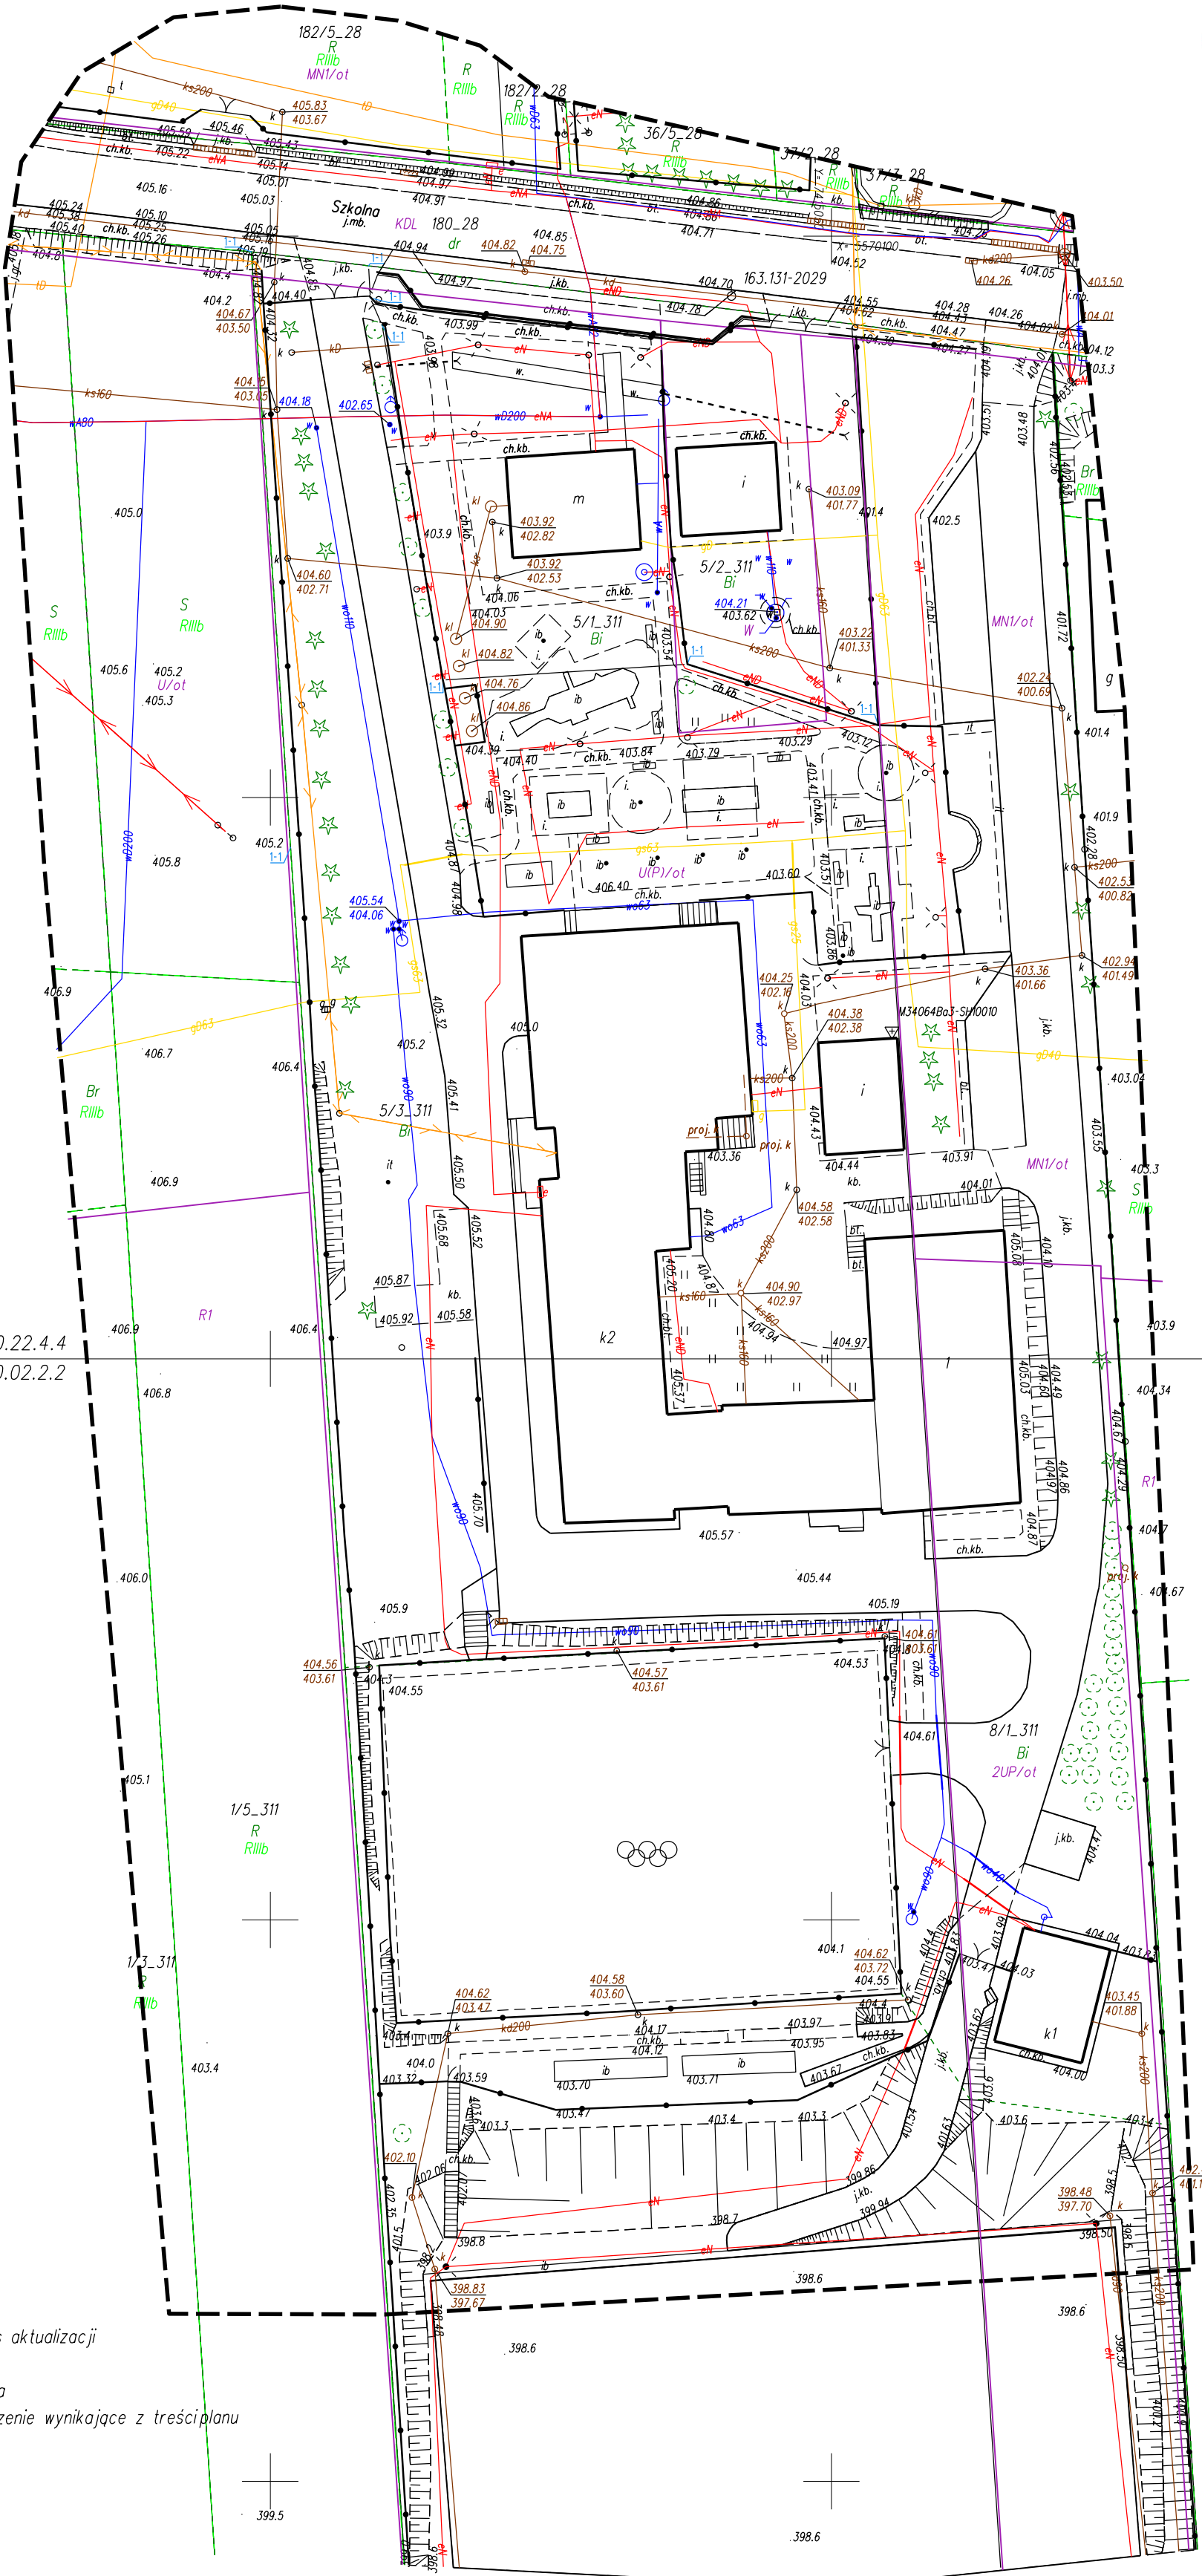

## LEGENDA

--- - zakres aktualizacji

MPZP: Wielmoża

U(P)/ot - oznaczenie wynikające z treści planu