


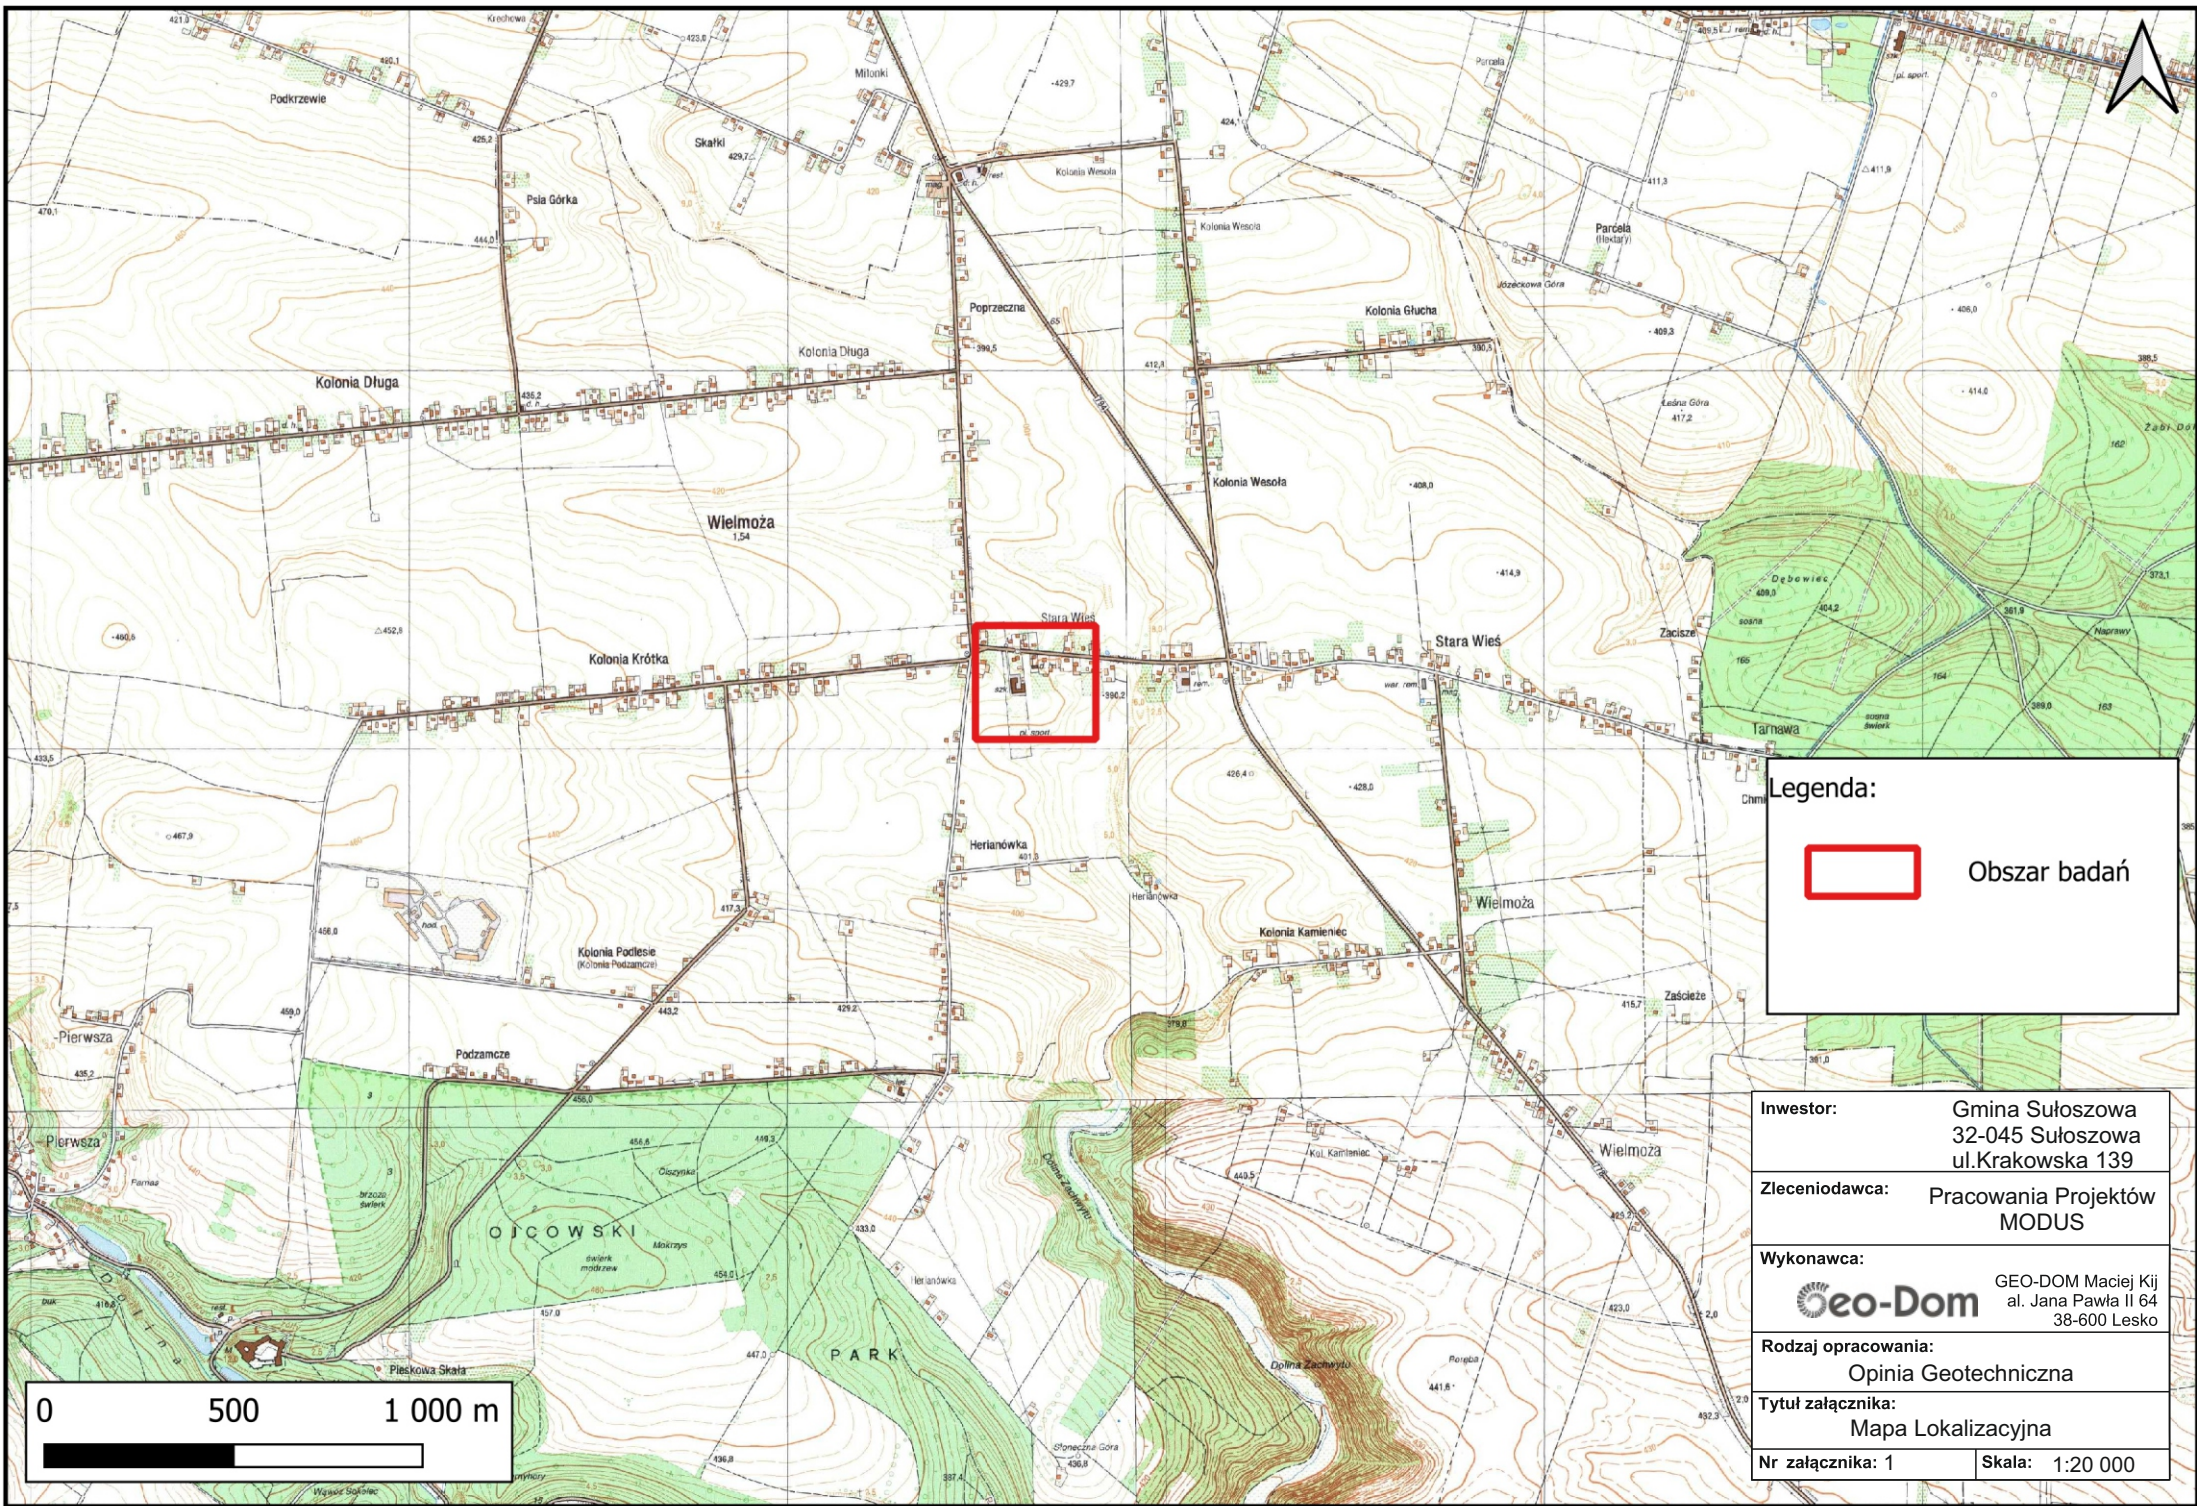

Legenda:

 Obszar badań

Investor:	Gmina Sułoszowa 32-045 Sułoszowa ul.Krakowska 139
Zlecniodawca:	Pracownia Projektów MODUS
Wykonawca:	GEO-DOM Maciej Kij al. Jana Pawła II 64 38-600 Lesko
Rodzaj opracowania:	Opinia Geotechniczna
Tytuł załącznika:	Mapa Lokalizacyjna
Nr załącznika: 1	Skala: 1:20 000