


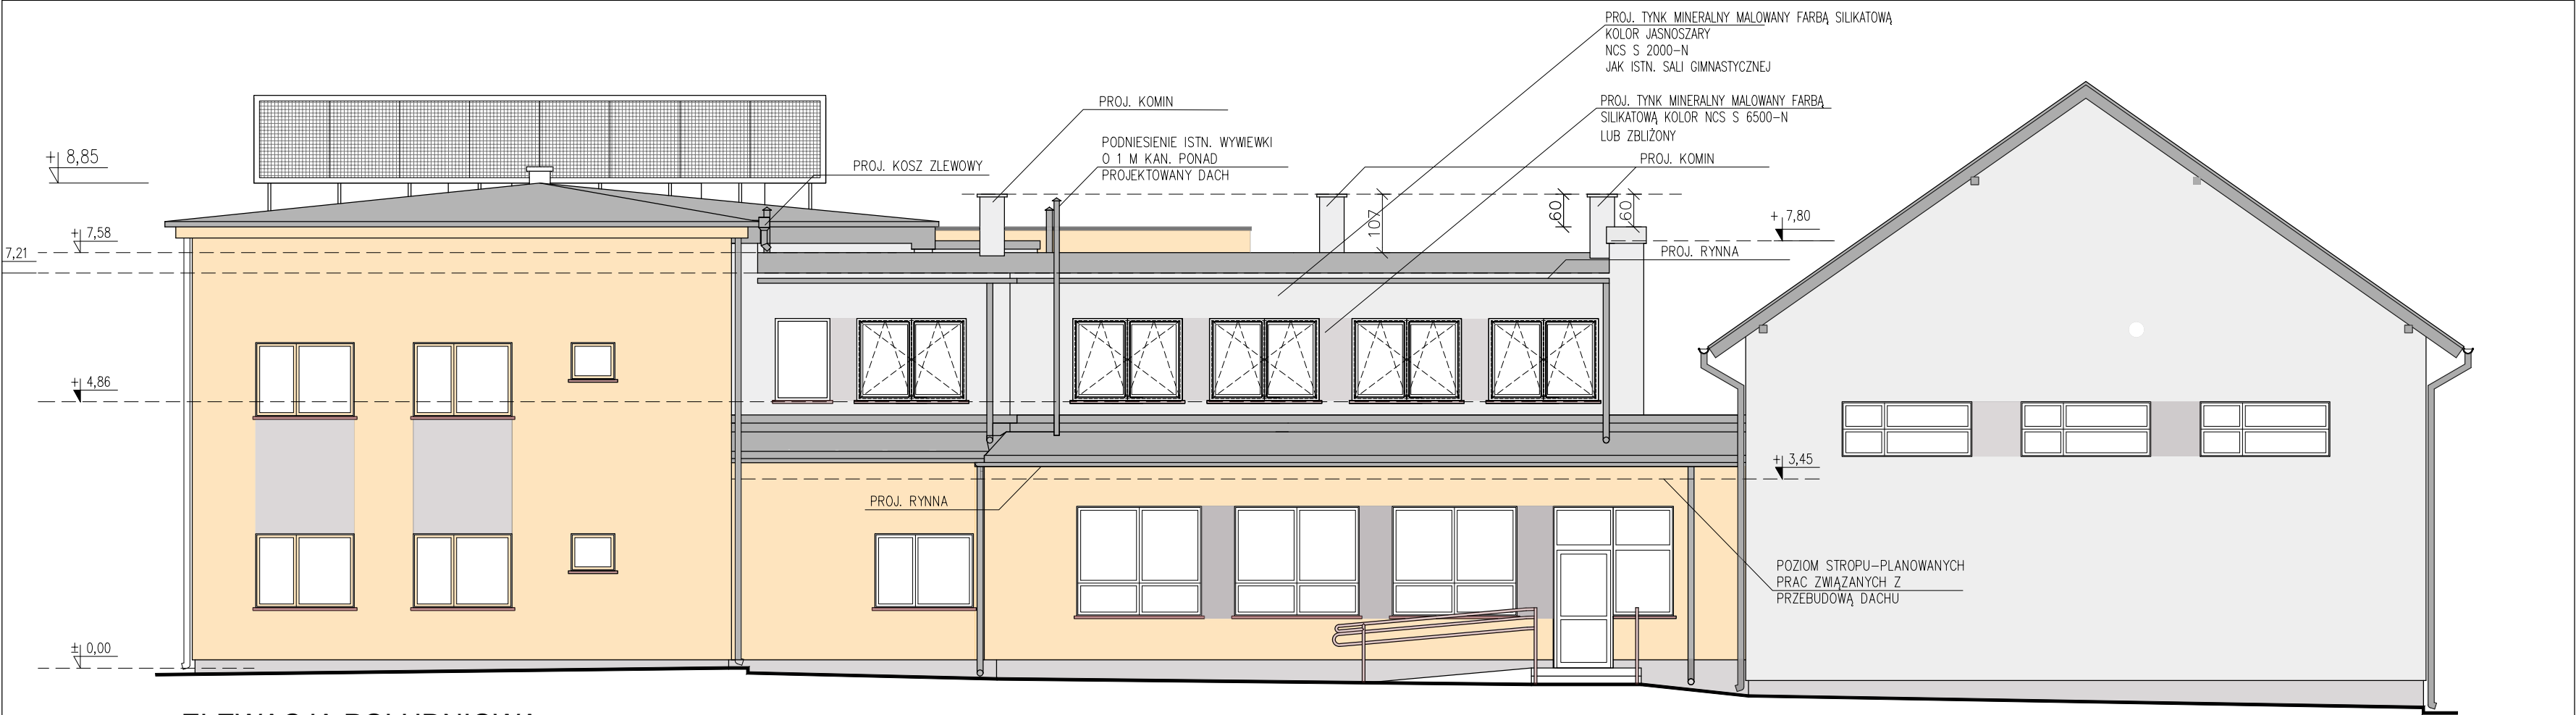

ELEWACJA POŁUDNIOWA



ELEWACJA PÓŁNOCNA - WNEȚRZE DZIEDZIŃCA

- UWAGI:**
1. RYSUNKI ROZPATRYWAĆ ŁĄCZNIE Z PROJEKTAMI BRANŻOWYMI
 2. OBOWIĄZUJĄ UWAGI ZAWARTE W OPISIE TECHNICZNYM
 3. WSZYSTKIE WYMIARY, SPRAWDZIĆ NA BUDOWIE; W RAZIE NIEZGODNOŚCI SKONSULTOWAĆ SIĘ Z PROJEKTANTEM.

modus

Mirosław Maciošek

ul. Szlak 65/1004, 31-153 Kraków

tel/fax. + 48 12 63 11 035 e-mail: biuro@architekci-modus.pl

TEMAT

ROZBUDOWA, PRZEBUDOWA I NADBUDOWA BUDYNKU ZESPOŁU SZKOLNO-PRZEDSZKOLNEGO Z INSTALACJAMI WEWNĘTRZNYMI ORAZ PRZEBUDOWA PRZYŁĄCZA WODOCIĄGOWEGO I KANALIZACJI SANITARNEJ W WIELMOŻY

ADRES

WIELMOŻA UL. SZKOLNA 55, 32-045 SUŁOSZOWA, DZIAŁKI NR: 5/3, 8/1, OBRĘB: 0004 WIELMOŻA

INWESTOR

GMINA SUŁOSZOWA
UL. KRAKOWSKA 139,
32-045 SUŁOSZOWA

TYTUŁ

ELEWACJE

PROJEKTOWAŁ	UPRAWNIENIA	PODPIS		
mgr inż. arch. MIROSŁAW MACIOSZEK	MPOIA/090/2010			
SPRAWDZIŁ	UPRAWNIENIA	PODPIS		
mgr inż. arch. PAWEŁ ORLEF	Rz/A-06/05			
ZESPÓŁ	UPRAWNIENIA	PODPIS		
mgr inż. KAROLINA RUTYNA				
BRANŻA	DATA	FAZA	SKALA	NR RYSUNKU
ARCHITEKTURA	06.2025	PB	1:100	A-3.1

WYMIARY SPRAWDZIĆ NA BUDOWIE, W RAZIE NIEZGODNOŚCI SKONTAKTOWAĆ SIĘ Z PROJEKTANTEM

WSZYSTKIE ZMIANY UZGADNIWAĆ Z PROJEKTANTEM W RAMACH NADZORU AUTORSKIEGO