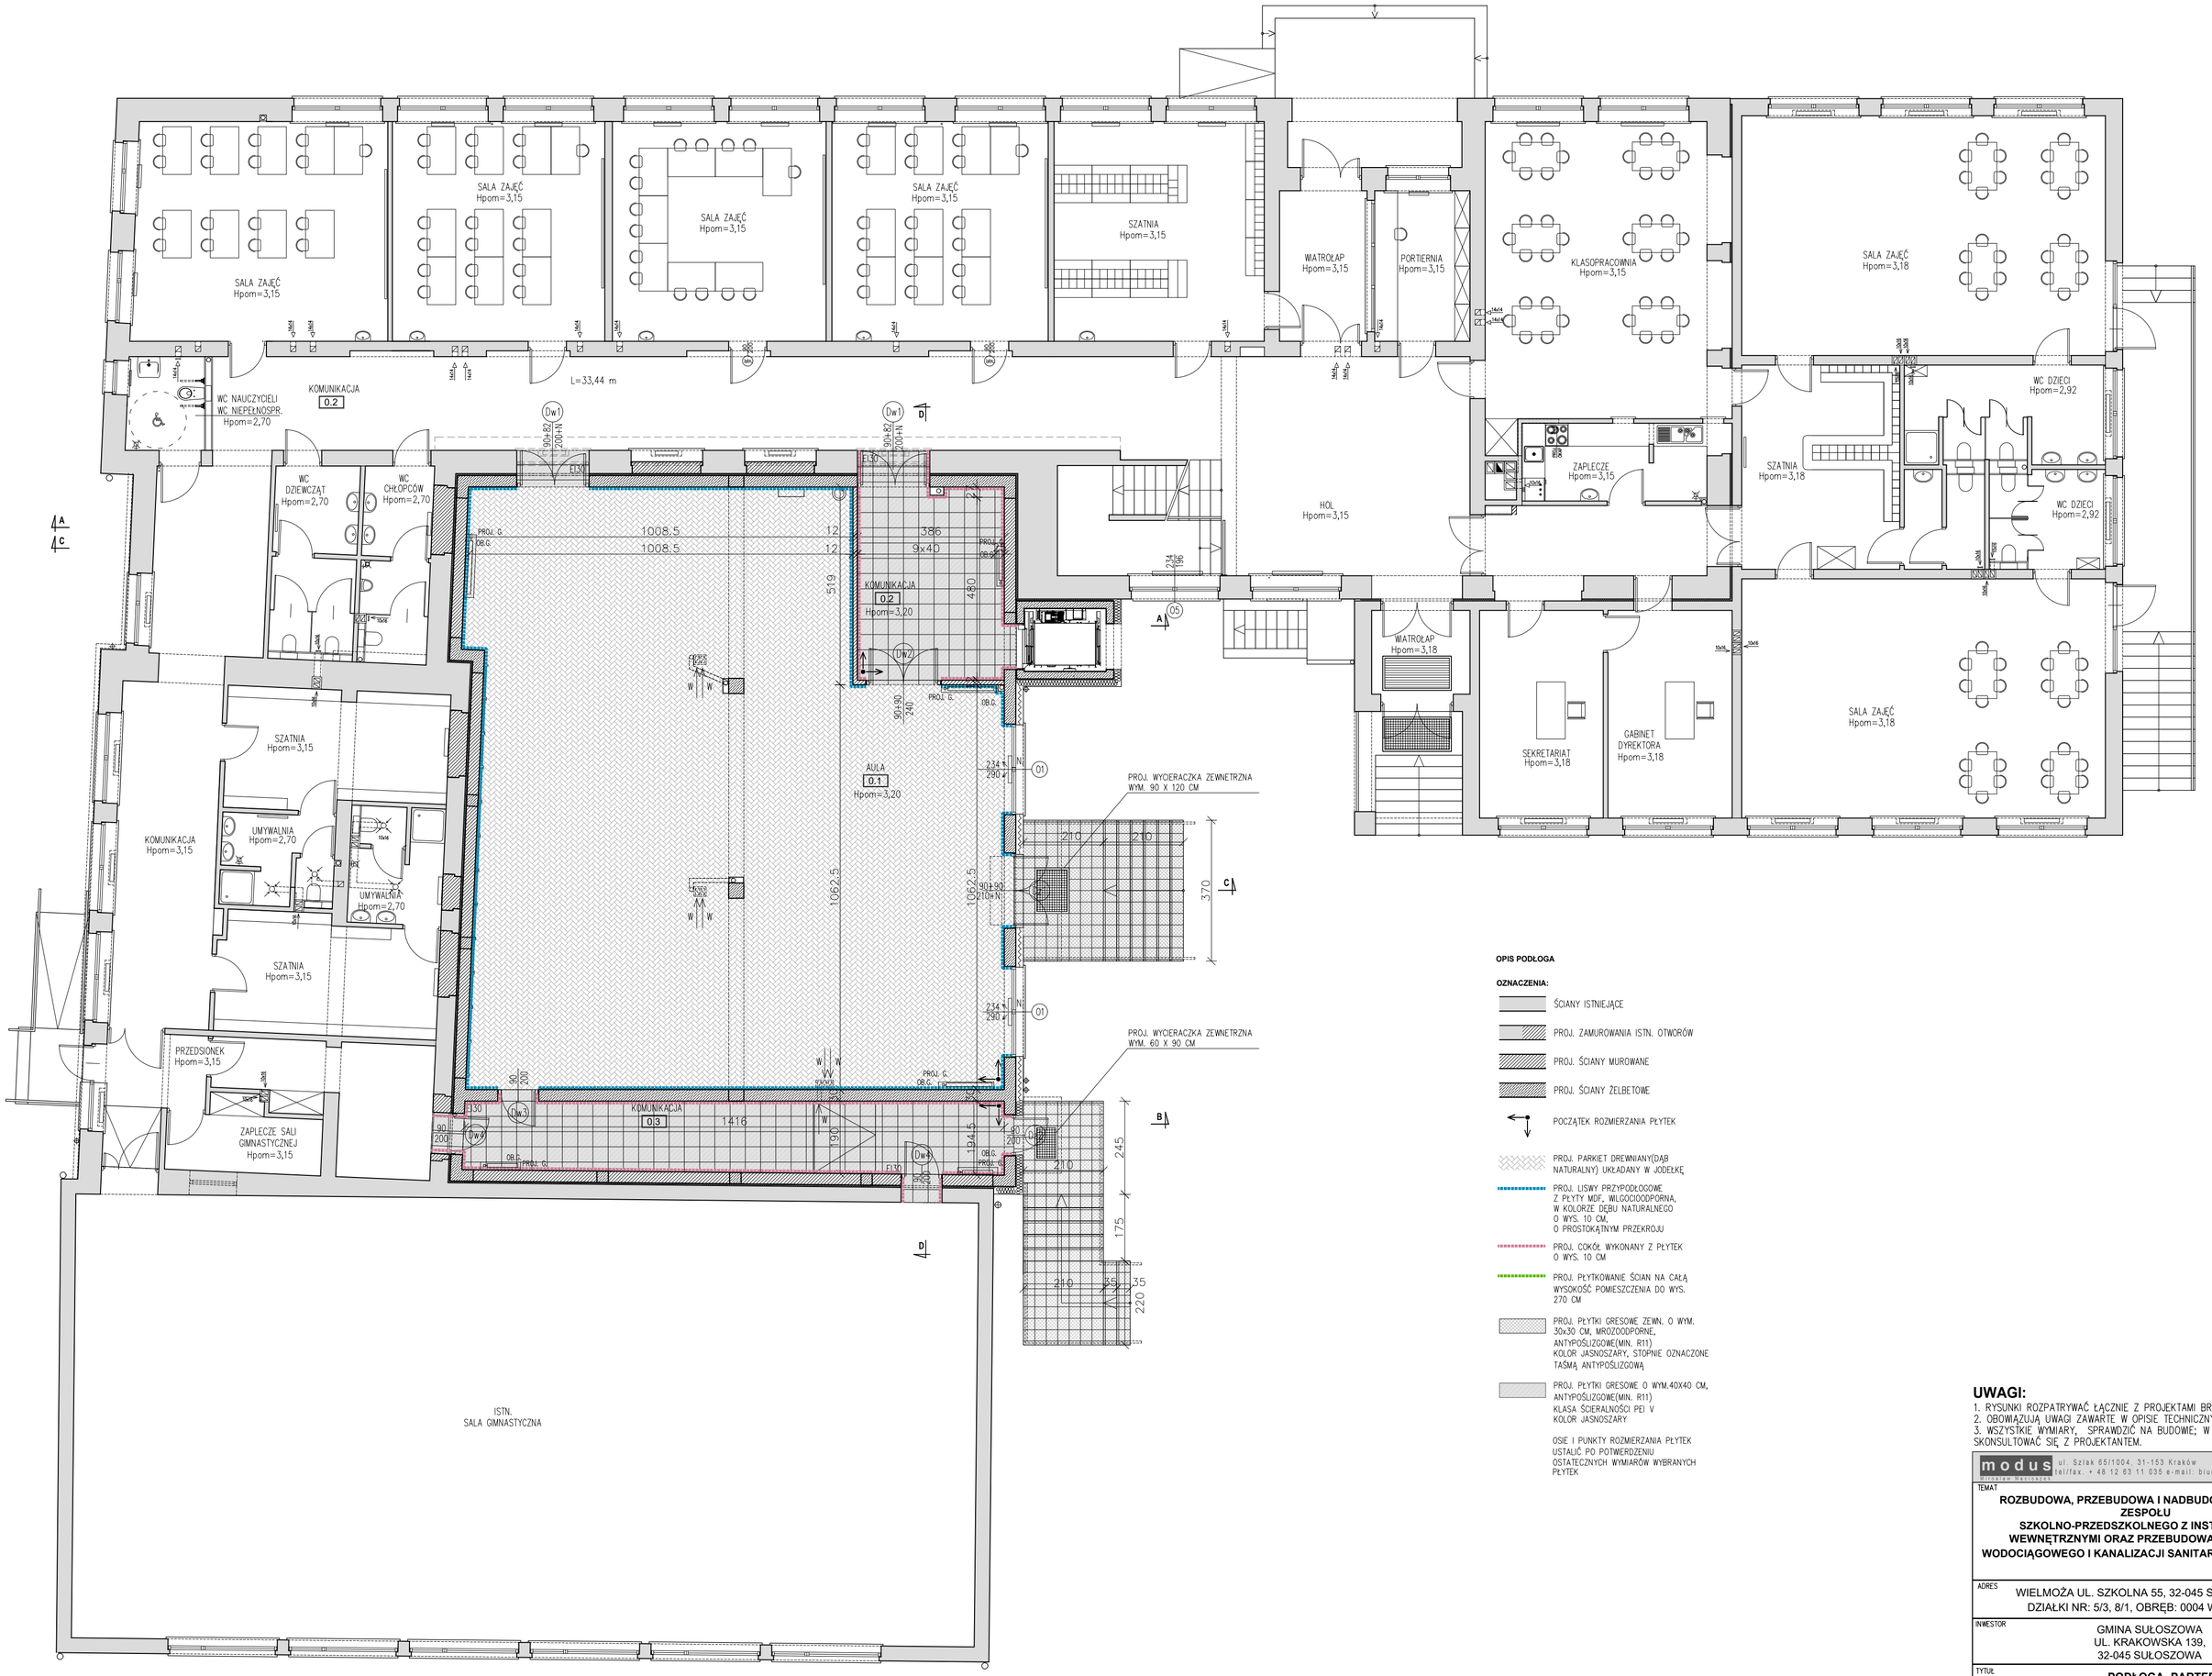

OPIS PODŁOGA

OZNACZENIA:

- ŚCIANY ISTNIEJĄCE
- PROJ. ZAMUROWANIA ISTN. OTWORÓW
- PROJ. ŚCIANY MUROWANE
- PROJ. ŚCIANY ŻELBETOWE
- POCZĄTEK ROZMIERZANIA PŁYTEK
- PROJ. PARKIET DREWNIANY(DĄB NATURALNY) UKŁADANY W JODEŁKĘ
- PROJ. LISWY PRZYPODŁOGOWE Z PŁYTY MDF, WŁOCZOODPORNA, W KOLORZE DĘBU NATURALNEGO O WYS. 10 CM, O PROSTOKĄTNYM PRZEKROJU
- PROJ. COKÓŁ WYKONANY Z PŁYTEK O WYS. 10 CM
- PROJ. PŁYTKOWANIE ŚCIAN NA CAŁĄ WYSOKOŚĆ POMIESZCZENIA DO WYS. 270 CM
- PROJ. PŁYTKI GRESOWE ZEWN. O WYM. 30x30 CM, MROZOODPORNE, ANTYPOŚLIZGOWE(MIN. R11) KOLOR JASNOSZARY, STOPNIE OZNACZONE TAŚMĄ ANTYPOŚLIZGOWĄ
- PROJ. PŁYTKI GRESOWE O WYM.40X40 CM, ANTYPOŚLIZGOWE(MIN. R11) KLASA ŚCIERALNOŚCI PEI V KOLOR JASNOSZARY

OSIE I PUNKTY ROZMIERZANIA PŁYTEK USTALIĆ PO POTWIERDZENIU OSTATECZNYCH WYMIARÓW WYBRANYCH PŁYTEK

UWAGI:

1. RYSUNKI ROZPATRYWAĆ ŁĄCZNIE Z PROJEKTAMI BRANŻOWYMI
2. OBOWIĄZUJĄ UWAGI ZAWARTE W OPISIE TECHNICZNYM
3. WSZYSTKIE WYMIARY, SPRAWDZIĆ NA BUDOWIE; W RAZIE NIEZGODNOŚCI SKONSULTOWAĆ SIĘ Z PROJEKTANTEM.

modus Mirosław Macioszek
ul. Szlak 65/1004, 31-153 Kraków
tel/fax. +48 12 63 11 035 e-mail: biuro@architekci-modus.pl

TEMAT

ROZBUDOWA, PRZEBUDOWA I NADBUDOWA BUDYNKU ZESPOŁU SZKOLNO-PRZEDSZKOLNEGO Z INSTALACJAMI WEWNĘTRZNYMI ORAZ PRZEBUDOWA PRZYŁĄCZA WODOCIĄGOWEGO I KANALIZACJI SANITARNEJ W WIELMOŻY

ADRES

WIELMOŻA UL. SZKOLNA 55, 32-045 SUŁOSZOWA,
DZIAŁKI NR: 5/3, 8/1, OBRĘB: 0004 WIELMOŻA

INWESTOR

GMINA SUŁOSZOWA
UL. KRAKOWSKA 139,
32-045 SUŁOSZOWA

TYTUŁ

PODŁOGA- PARTER

PROJEKTOWAŁ: mgr inż. arch. MIROSŁAW MACIOSZEK	UPRAWNIENIA: MPOIA/090/2010	PODPIS:
SPRAWDZIŁ: mgr inż. arch. PAWEŁ ORLEF	UPRAWNIENIA: Rz/A-06/05	PODPIS:
ZESPÓŁ: mgr inż. KAROLINA RUTYNA	UPRAWNIENIA:	PODPIS:

BRANŻA	DATA	FAZA	SKALA	NR RYSUNKU
ARCHITEKTURA	06.2025	PB	1:100	A-4.1

KOPIOWANIE, ZMIANA, ROZPOWSZECHNIANIE BEZ ZGODY AUTORA ZABRONIONE
WSZYSTKIE ZNANY UZGADNIĆ Z PROJEKTANTEM W RAMACH NADZORU AUTORSKIEGO