
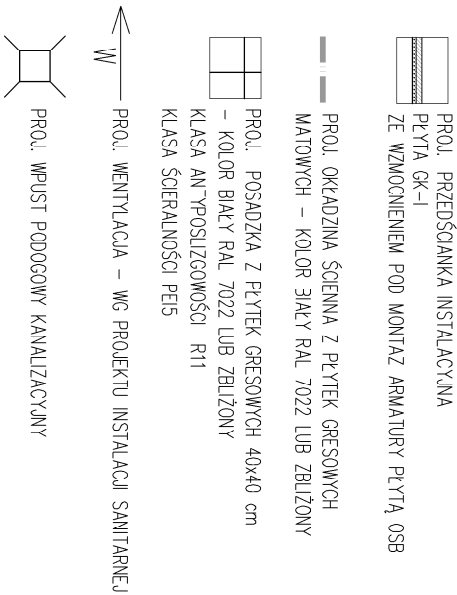


POM 1.7
WC DLA OSÓB
Z NIEPEŁNOSPRAWNOŚCIAMI

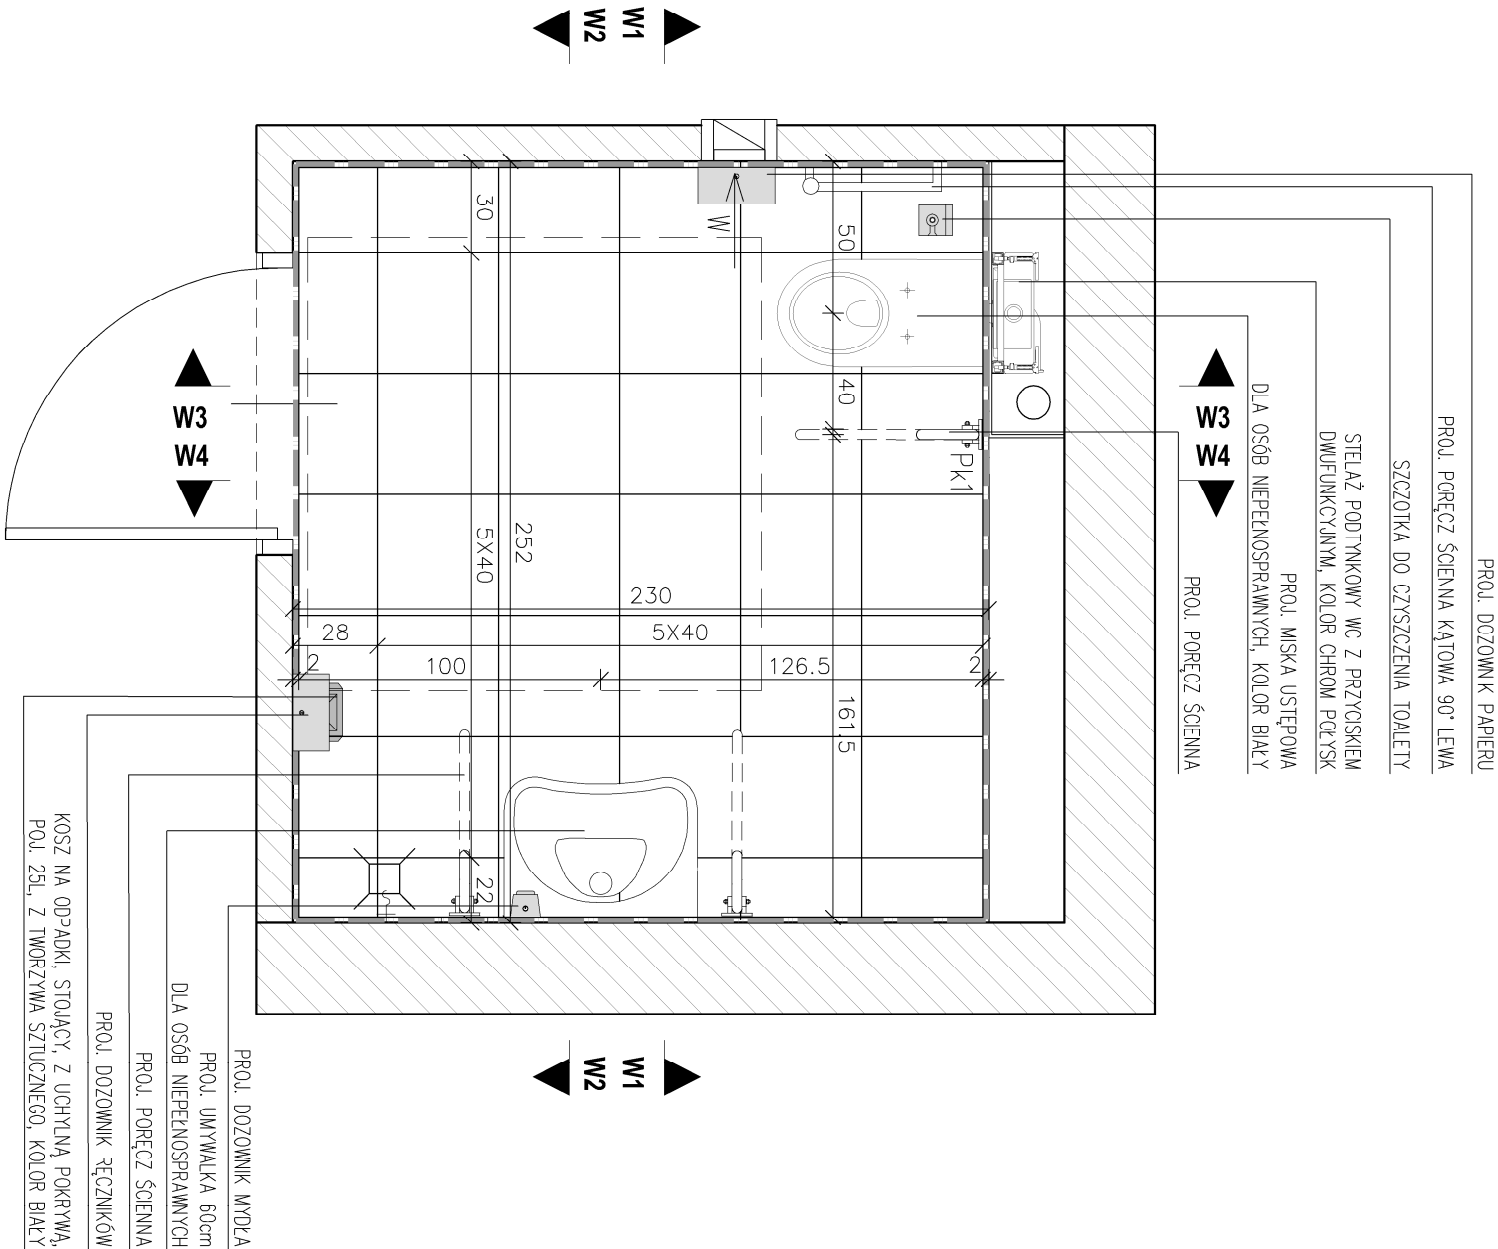

modus ul. Szlak 35/10/4, 31-153 Kraków Mirosław Macioszek tel/fax: + 48 12 83 11 035 e-mail: biuro@architekt@modus.pl			
TEMAT ROZBUDOWA, PRZEBUDOWA I NADBUDOWA BUDYNKU ZESPOŁU SZKOLNO-PRZEDSZKOLNEGO Z INSTALACJAMI WEWNĘTRZNYMI ORAZ PRZEBUDOWA PRZYLĄCZA WODOCIĄGOWEGO I KANALIZACJI SANITARNEJ W WIELMOŻY			
ADRES WIELMOŻA UL. SZKOLNA 55, 32-045 SUŁOSZOWA, DZIAŁKI NR: 5/3, 8/1, OBRĘB: 0004 WIELMOŻA			
INWESTOR GMINA SUŁOSZOWA UL. KRAKOWSKA 139, 32-045 SUŁOSZOWA			
TYTUŁ POM 1.7 - WC DLA OSÓB Z NIEPEŁNOSPRAWNOŚCIAMI - ARANŻACJA			
PROJEKTOWAŁ mgr inż. arch. MIROSŁAW MACIOSZEK	UPRZEMNIENIA MPOJA/090/2010	PDPS	
SPRAWDZIŁ mgr inż. arch. PAWEŁ ORLEF	UPRZEMNIENIA RzJA-09/05	PDPS	
ZESPÓŁ mgr inż. KAROLINA RUTYŃNA	UPRZEMNIENIA	PDPS	
BRANŻA ARCHITEKTURA	DATA 06.2025	FAZA PW	SKALA 1:25
			NR RYSUNKU A-6.1