# POM 1.7
# WC DLA OSÓB Z NIEPEŁNOSPRAWNOŚCIAMI

## WIDOK 1

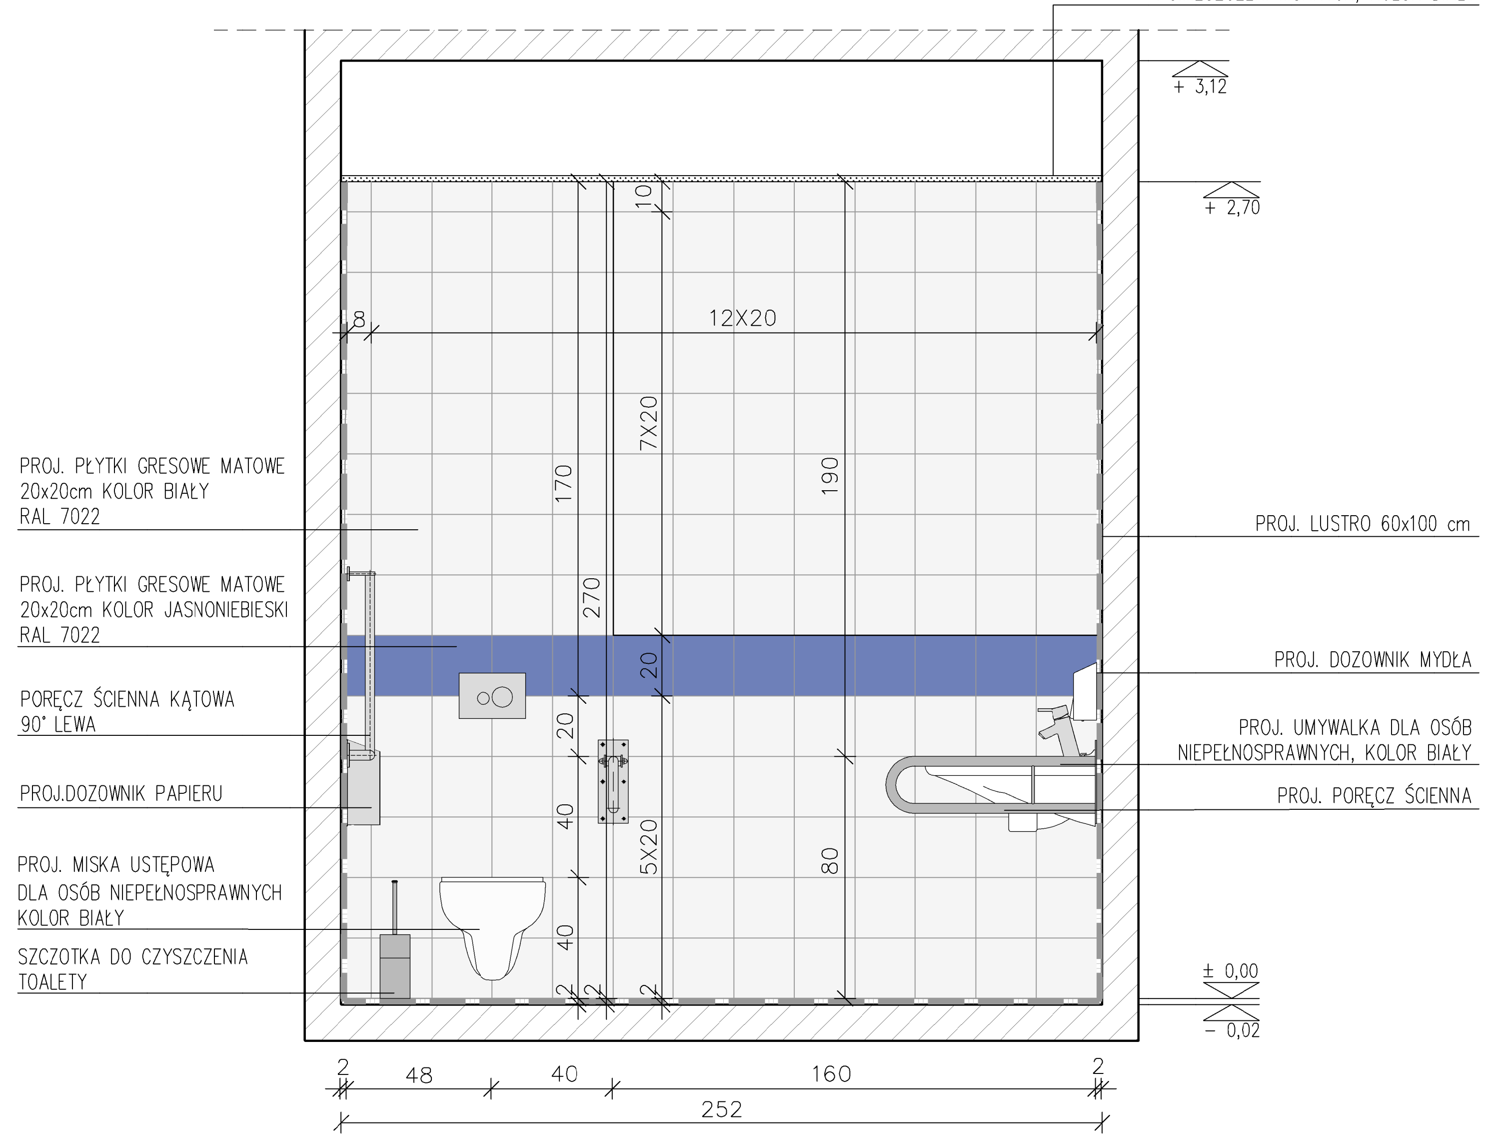


## WIDOK 2

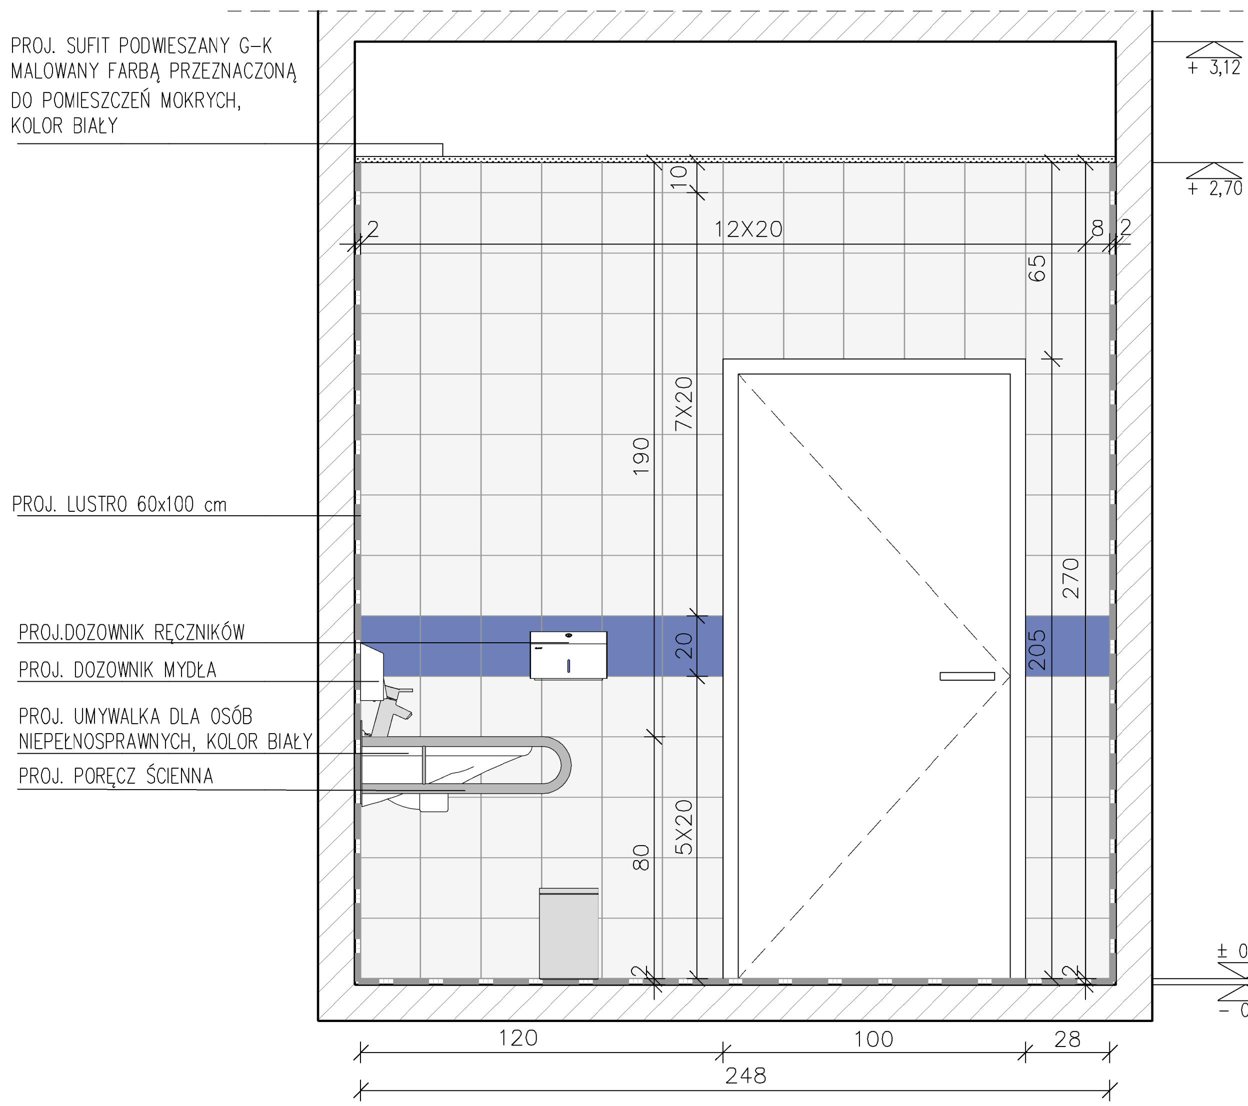


**LEGENDA**

- PROJ. PRZEDŚCIANKA INSTALACYJNA PŁYTA GK-I ZE WZMOCNIENIEM POD MONTAŻ ARMATURY PŁYTĄ OSB
- PROJ. OKŁADZINA ŚCIENNA Z PŁYTEK GRESOWYCH MATOWYCH – KOLOR BIAŁY RAL 7022 LUB ZBLIŻONY


modus Mirosław Macioszek
ul. Szlak 65/1004, 31-153 Kraków
tel/fax. + 48 12 63 11 035 e-mail: biuro@architekci-modus.pl


| | | | | |
|---|---|---|---|---|
| TEMAT: ROZBUDOWA, PRZEBUDOWA I NADBUDOWA BUDYNKU ZESPOŁU SZKOLNO-PRZEDSZKOLNEGO Z INSTALACJAMI WEWNĘTRZNYMI ORAZ PRZEBUDOWA PRZYŁĄCZA WODOCIĄGOWEGO I KANALIZACJI SANITARNEJ W WIELMOŻY | | | | |
| ADRES: WIELMOŻA UL. SZKOLNA 55, 32-045 SUŁOSZOWA, DZIAŁKI NR: 5/3, 8/1, OBRĘB: 0004 WIELMOŻA | | | | |
| INWESTOR: GMINA SUŁOSZOWA UL. KRAKOWSKA 139, 32-045 SUŁOSZOWA | | | | |
| TYTUŁ: POM 1.7 - WC DLA OSÓB Z NIEPEŁNOSPR. - WIDOKI 1,2 | | | | |
| PROJEKTOWAŁ: mgr inż. arch. MIROSŁAW MACIOSZEK | | | UPRAWNIENIA: MPOIA/090/2010 | PODPIS |
| SPRAWDZIŁ: mgr inż. arch. PAWEŁ ORLEF | | | UPRAWNIENIA: Rz/A-06/05 | PODPIS |
| ZESPÓŁ: mgr inż. KAROLINA RUTYNA | | | UPRAWNIENIA | PODPIS |
| BRANŻA: ARCHITEKTURA | DATA: 06.2025 | FAZA: PW | SKALA: 1:25 | NR RYSUNKU: A-6.2 |