



POM 1.7
WC DLA OSÓB
Z NIEPEŁNOSPRAWNOŚCIAMI
WIDOK 3

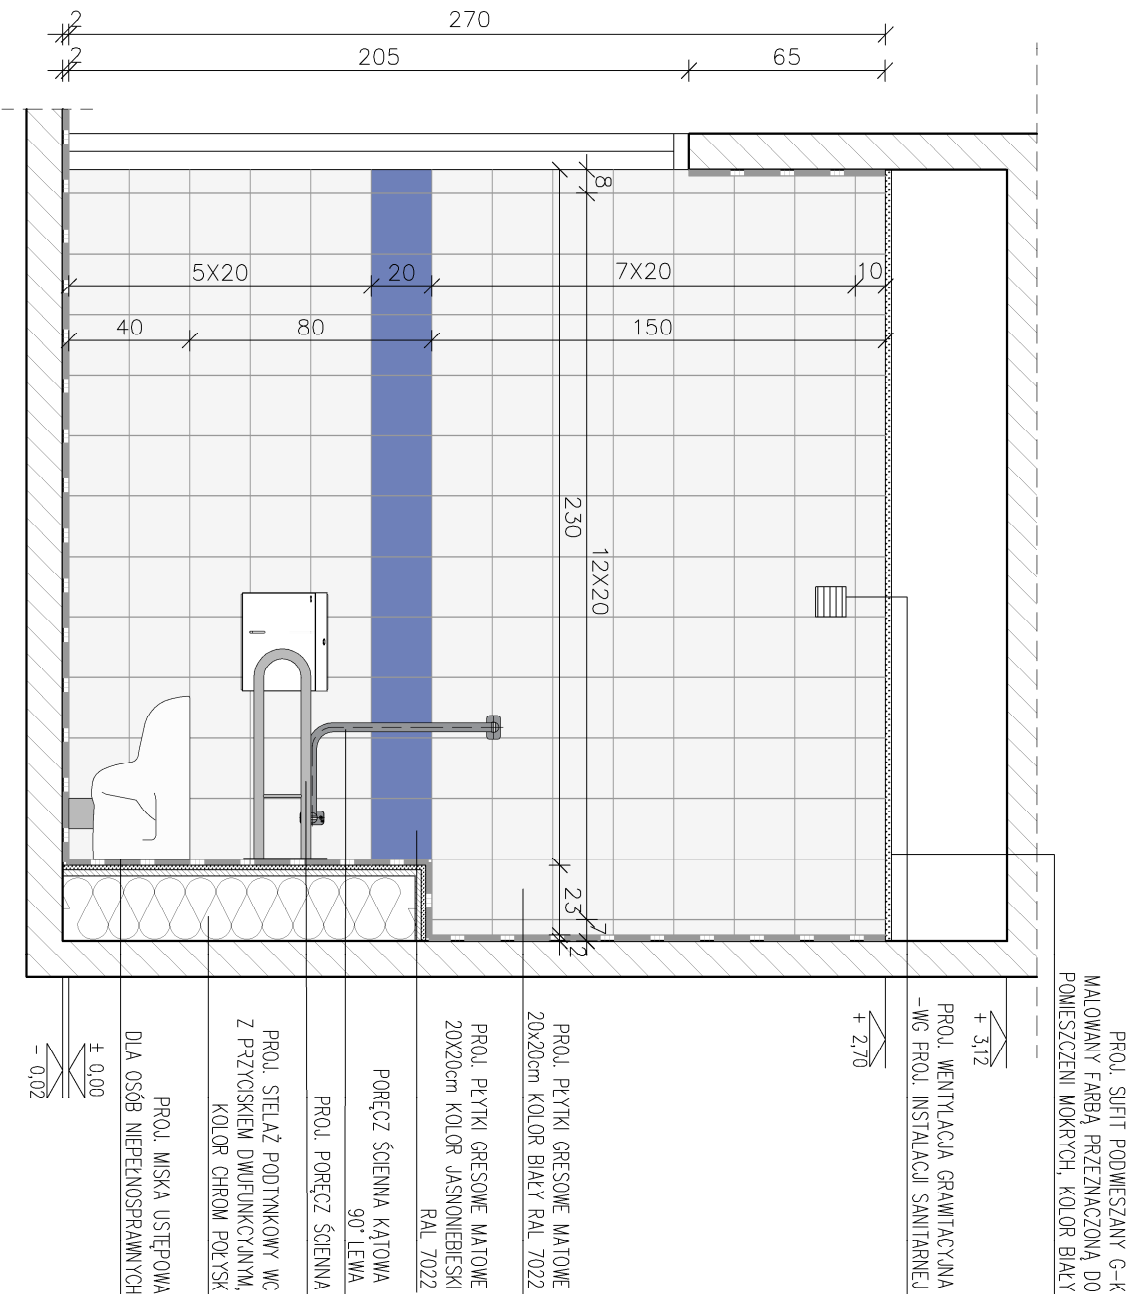

WIDOK 4

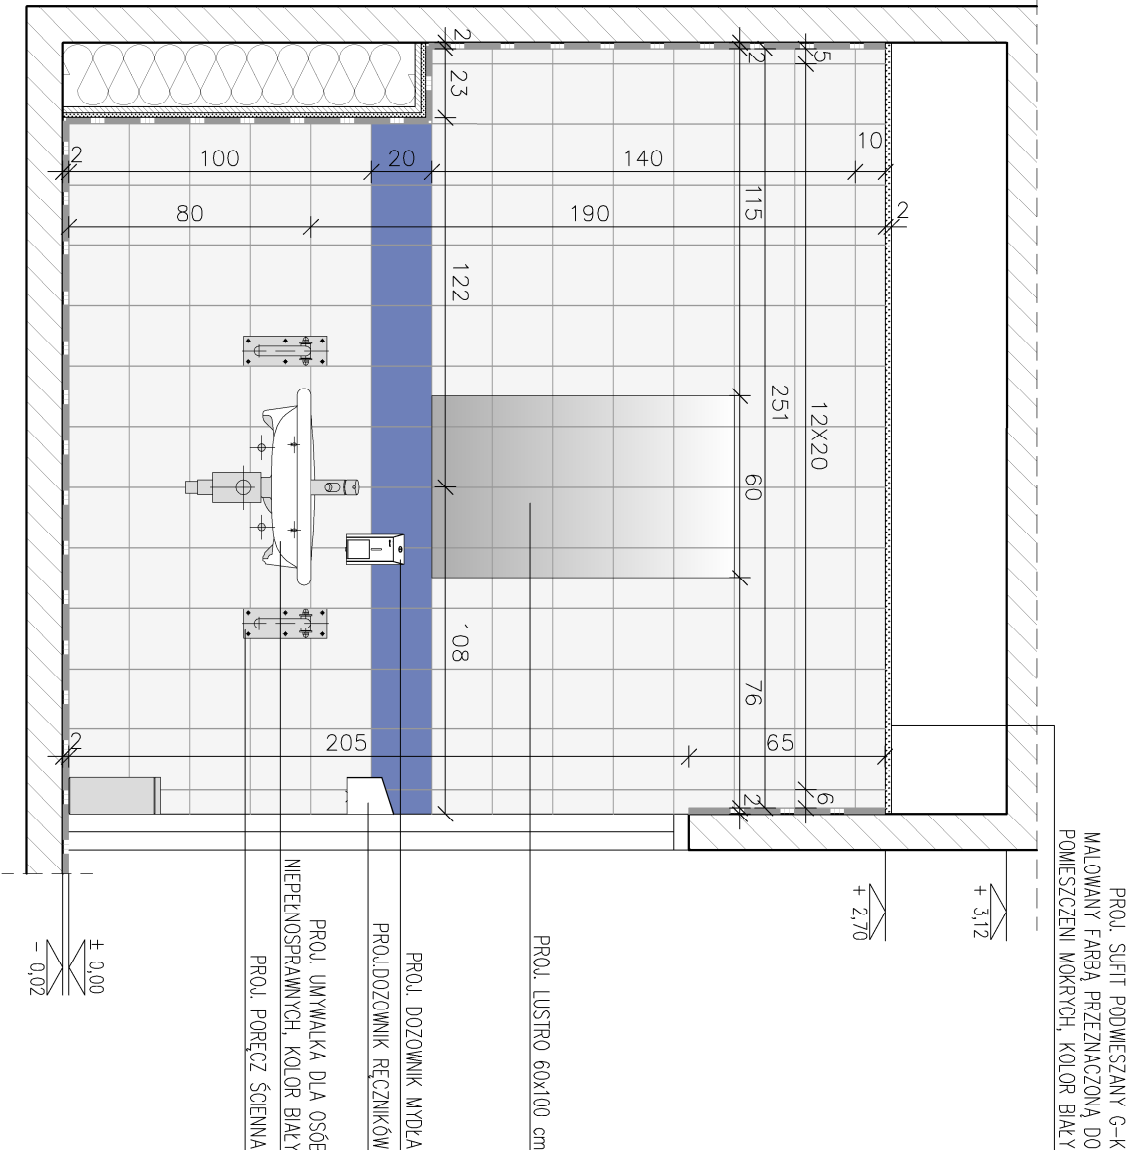

LEGENDA

- PROJ. PRZEDŚCIANKA INSTALACYJNA
PŁYTA GK-I
ZE WZMOCNIENIEM POD MONTAŻ ARMATURY PŁYTA OSB
- PROJ. OKŁADZINA ŚCIENNA Z PŁYTEK GRESOWYCH
MATOWYCH - KOLOR BIAŁY RAL 7022 LUB ZBLIŻONY

modus ul. Szlak 35/1004, 31-153 Kraków MROSIW MROSIŃSKI tel./fax: + 48 12 83 11 035 e-mail: biuro@architektura-modus.pl			
TEMAT ROZBUDOWA, PRZEBUDOWA I NADBUDOWA BUDYNKU ZESPOŁU SZKOLNO-PRZEDSZKOLNEGO Z INSTALACJAMI WEWNĘTRZNYMI ORAZ PRZEBUDOWA PRZYŁĄCZA WODOCIĄGOWEGO I KANALIZACJI SANITARNEJ W WIELMOŻY			
ADRES WIELMOŻA UL. SZKOLNA 55, 32-045 SUŁOŚCZOWA, DZIAŁKI NR: 5/3, 8/1, OBRĘB: 0004 WIELMOŻA			
INWESTOR GMINA SUŁOŚCZOWA UL. KRAKOWSKA 139, 32-045 SUŁOŚCZOWA			
TYTUŁ POM 1.7 - WC DLA OSÓB Z NIEPEŁNOSPRAWNOŚCIAMI - WIDOKI 3,4			
PROJEKTOWAŁ mgr inż. arch. MIROSLAW MACIOŚCZEK	UPRAWNIENIA MPJ/A/090/2010	PDPRS	
SPRAWDZIŁ mgr inż. arch. PAWEŁ ORLEF	UPRAWNIENIA Rz/A-09/05	PDPRS	
ZESPÓŁ mgr inż. KAROLINA RUTYŃNA	UPRAWNIENIA	PDPRS	
BRANŻA ARCHITEKTURA	DATA 06.2025	FAZA PW	SKALA 1:25
			NR RYSUNKU A-6-3