



POM 1.6
WC

WIDOK 1

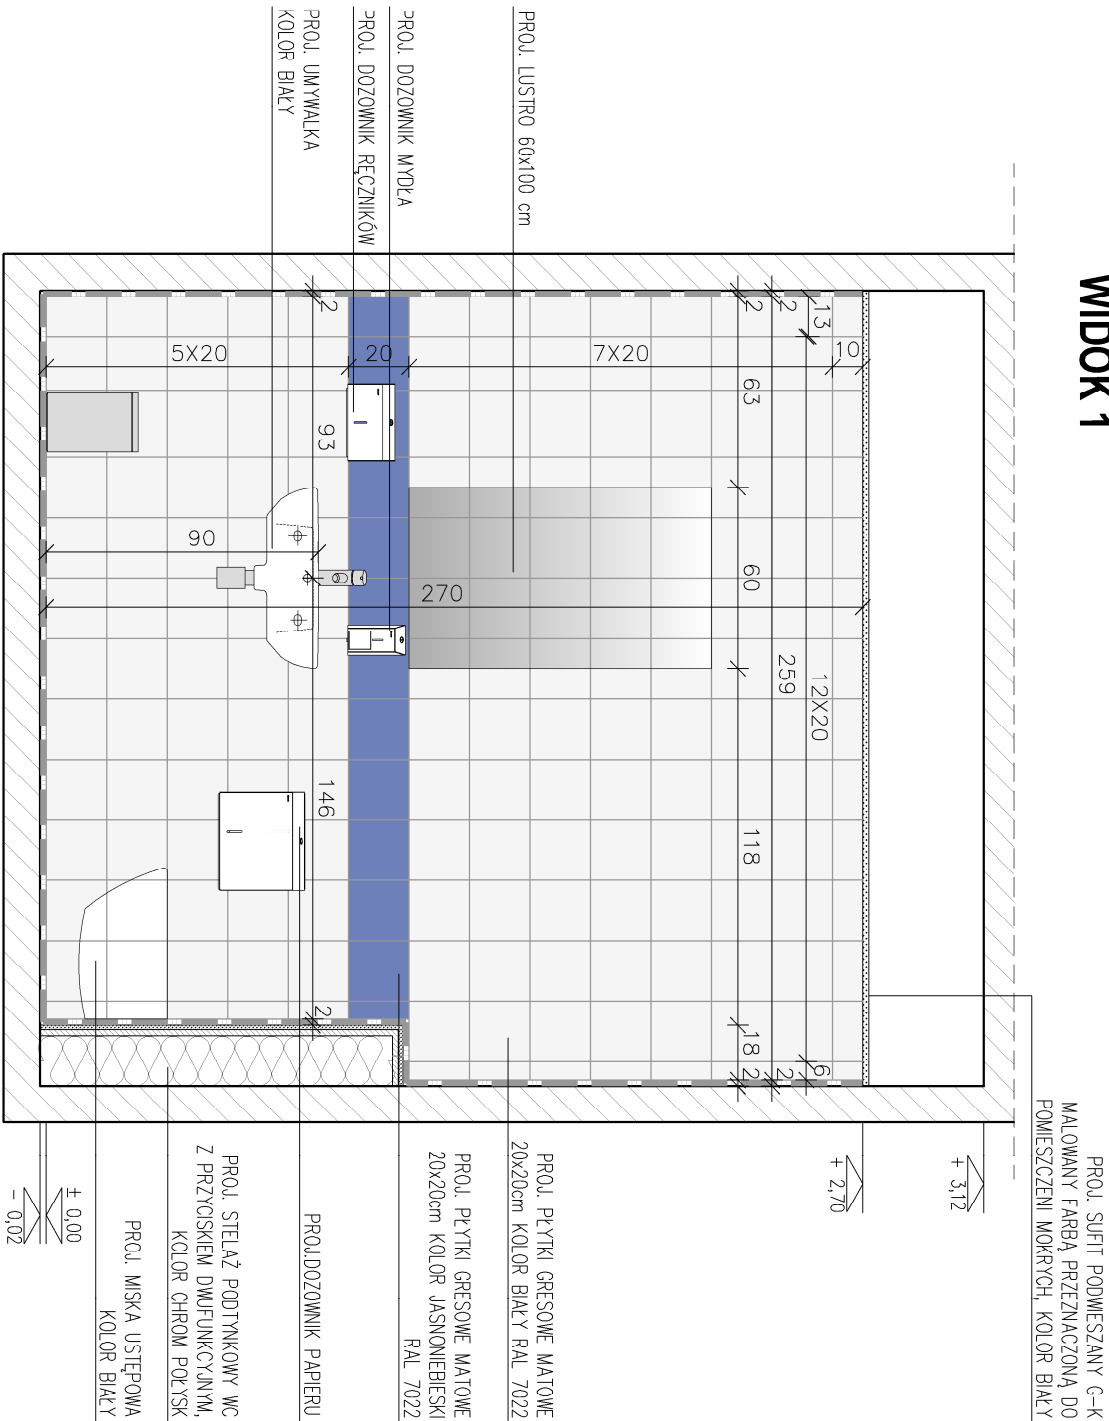

WIDOK 2

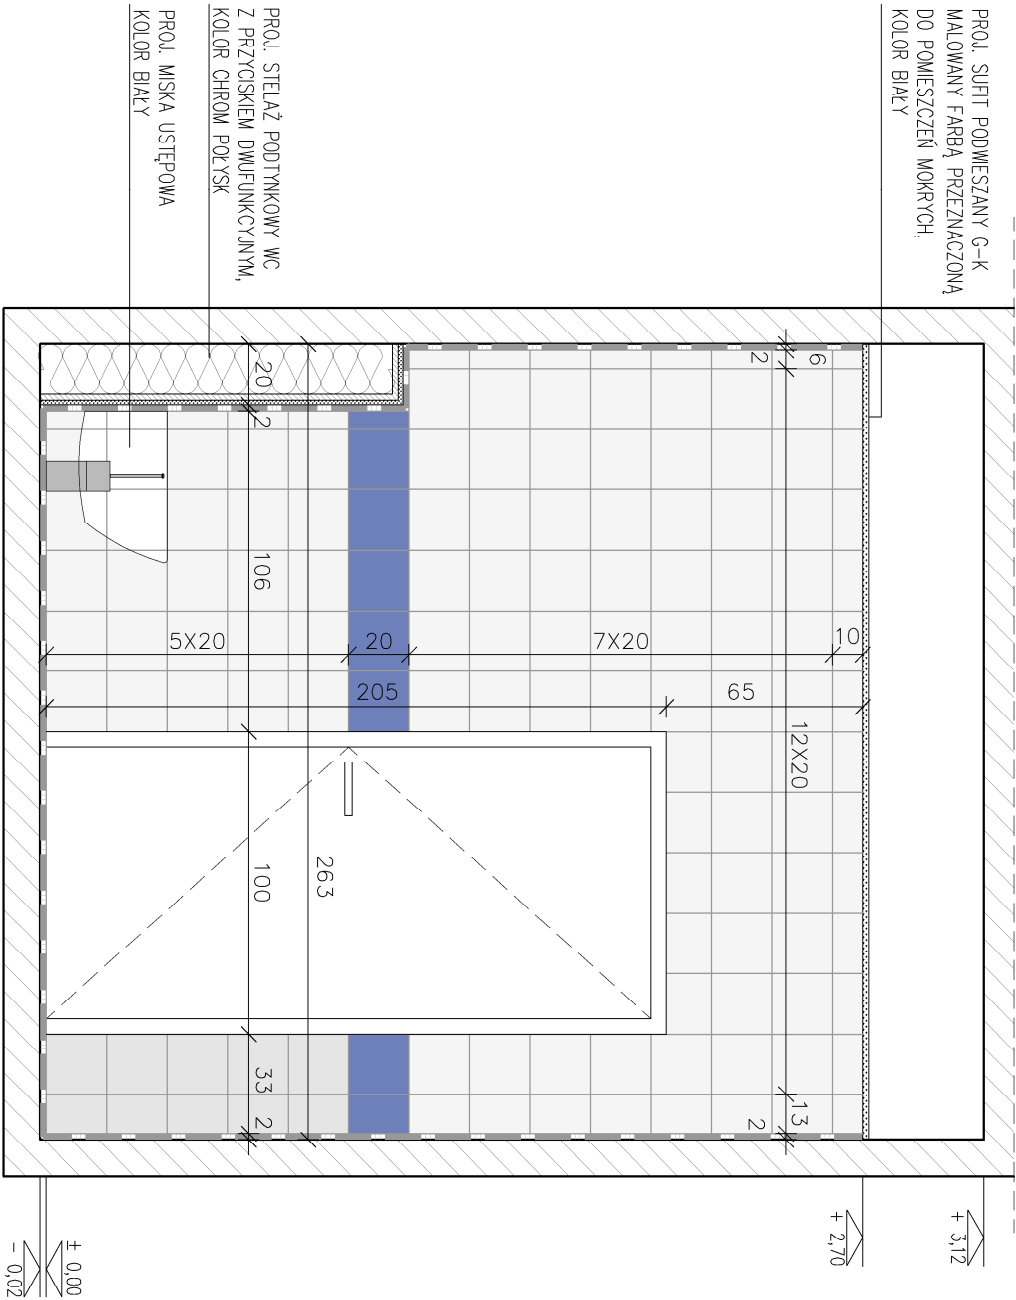

LEGENDA

- PROJ. PRZEDŚCIANKA INSTALACYJNA
- PROJ. GK-I
- ZE WZMOCNIENIEM POD MONTAŻ ARMATURY PŁYTĄ OSB
- PROJ. OKŁADZINA ŚCIENNA Z PŁYTEK GRESOWYCH
- MATOWYCH – KOLOR BIAŁY RAL 7022 LUB ZBŁUŻONY

modus ul. Szlak 35/1004, 31-153 Kraków MROSIW MROSIOWSKIE tel/fax: + 48 12 83 11 035 e-mail: biuro@architektura-modus.pl			
TEMAT ROZBUDOWA, PRZEBUDOWA I NADBUDOWA BUDYNKU ZESPOŁU SZKOLNO-PRZEDSZKOLNEGO Z INSTALACJAMI WEWNĘTRZNYMI ORAZ PRZEBUDOWA PRZYŁĄCZA WODOCIĄGOWEGO I KANALIZACJI SANITARNEJ W WIELMOŻY			
ADRES WIELMOŻA UL. SZKOLNA 55, 32-045 SUŁOSZOWA, DZIAŁKI NR: 5/3, 8/1, OBRĘB: 0004 WIELMOŻA			
INWESTOR GMINA SUŁOSZOWA UL. KRAKOWSKA 139, 32-045 SUŁOSZOWA			
TYTUŁ POM 1.6 - WC - WIDOKI 1,2			
PROJEKTOWAŁ mgr inż. MIROSLAW MACIOŚCZEK	UPRÁWNIENIA MPQJA/090/2010	PDPHS	
SPRAWDZIŁ mgr inż. arch. PAWEŁ ORLEF	UPRÁWNIENIA RzJA-09/05	PDPHS	
ZESPÓŁ mgr inż. KAROLINA RUTYŃNA	UPRÁWNIENIA	PDPHS	
BRANŻA ARCHITEKTURA	DATA 06.2025	FAZA PW	SKALA 1:25
			NR RYSUNKU A-6.5