

POM 1.6
POMIESZCZENIE GOSPODARCZE

WIDOK 3

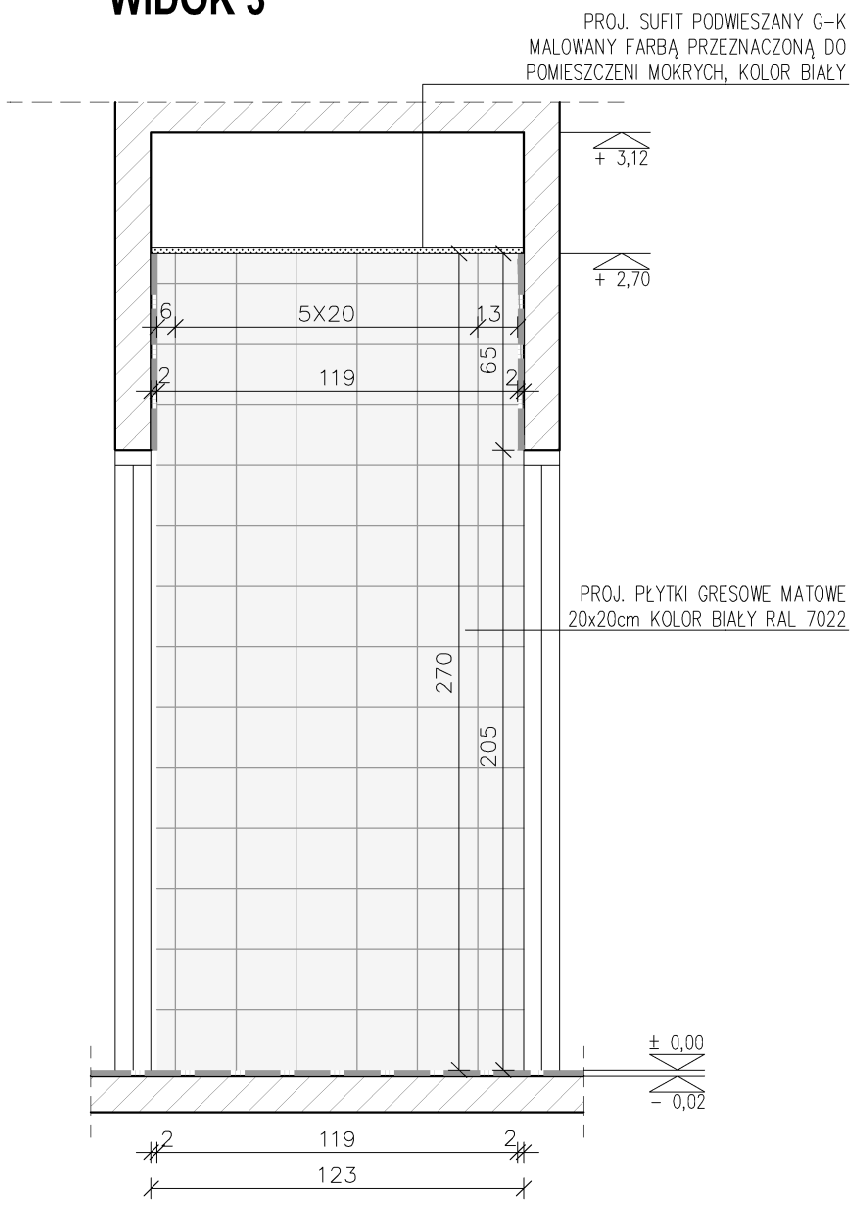

WIDOK 4

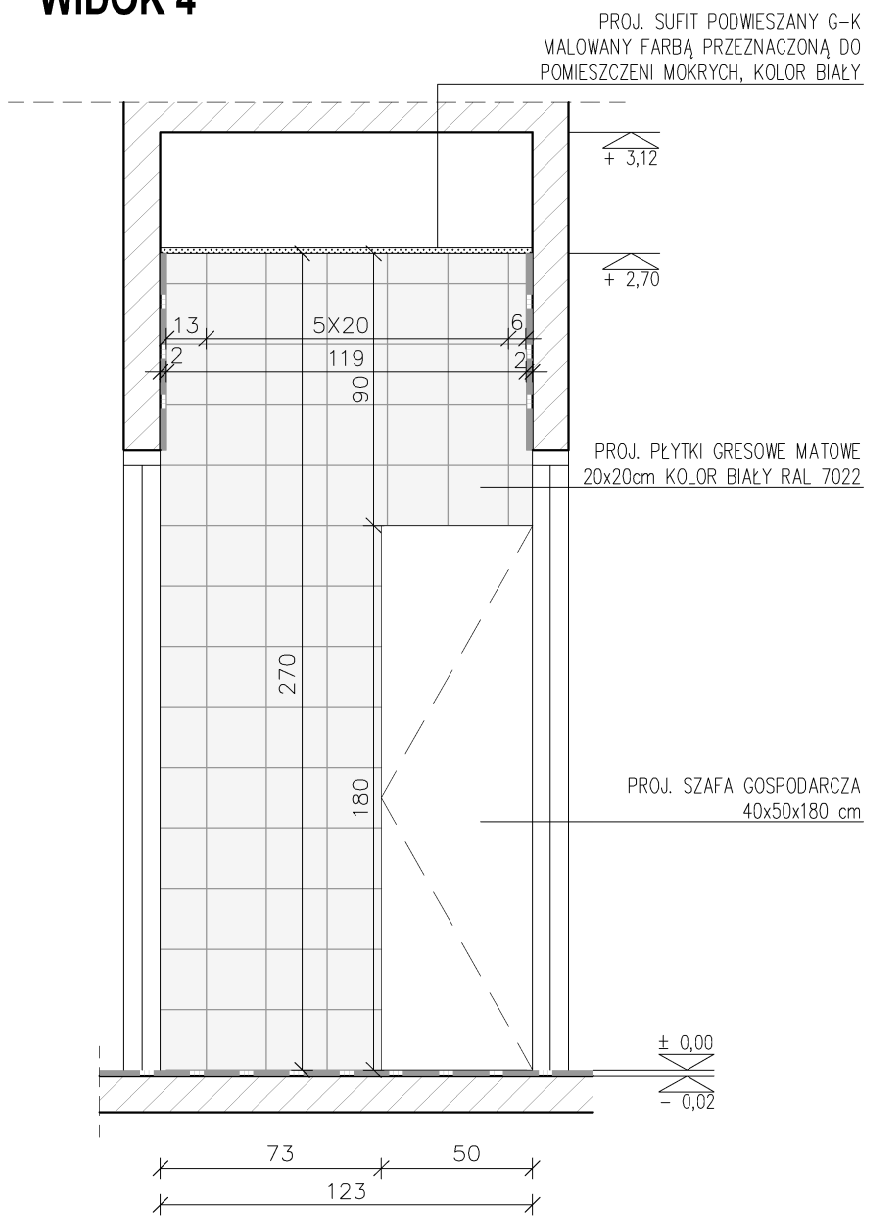

LEGENDA

PROJ. PRZEDŚCIANKA INSTALACYJNA
PŁYTA GK-I
ZE WZMOCNIENIEM POD MONTAŻ ARMATURY PŁYTĄ OSB

PROJ. OKŁADZINA ŚCIENNA Z PŁYTEK GRESOWYCH
MATOWYCH – KOLOR BIAŁY RAL 7022 LUB ZBLIŻONY

modus Mirosław Macioszek
ul. Szlak 55/1004, 31-153 Kraków
tel/fax. + 48 12 63 11 035 e-mail: biuro@architekci-modus.pl

TEMAT
ROZBUDOWA, PRZEBUDOWA I NADBUDOWA BUDYNKU ZESPOŁU SZKOLNO-PRZEDSZKOLNEGO Z INSTALACJAMI WEWNĘTRZNYMI ORAZ PRZEBUDOWA PRZYŁĄCZA WODOCIĄGOWEGO I KANALIZACJI SANITARNEJ W WIELMOŻY

ADRES
WIELMOŻA UL. SZKOLNA 55, 32-045 SUŁOSZOWA,
DZIAŁKI NR: 5/3, 8/1, OBRĘB: 0004 WIELMOŻA

INWESTOR
GMINA SUŁOSZOWA
UL. KRAKOWSKA 139,
32-045 SUŁOSZOWA

TYTUŁ
POM 1.6 - POMIESZCZENIE GOSPODARCZE - WIDOKI 3,4

PROJEKTOWAŁ mgr inż. arch. MIROSŁAW MACIOSZEK			UPRAWNIENIA MPOIA/090/2010	PODPIS
SPRAWDZIŁ mgr inż. arch. PAWEŁ ORLEF			UPRAWNIENIA Rz/A-06/05	PODPIS
ZESPÓŁ mgr inż. KAROLINA RUTYNA			UPRAWNIENIA	PODPIS
ERANŻA ARCHITEKTURA	DATA 06.2025	FAZA PW	SKALA 1:25	NR RYSUNKU **A-6.9**

UTWÓR STANOWI PRZEDMIOT PRAWA AUTORSKIEGO I PODLEGA OCHRONIE PRAWNEJ