


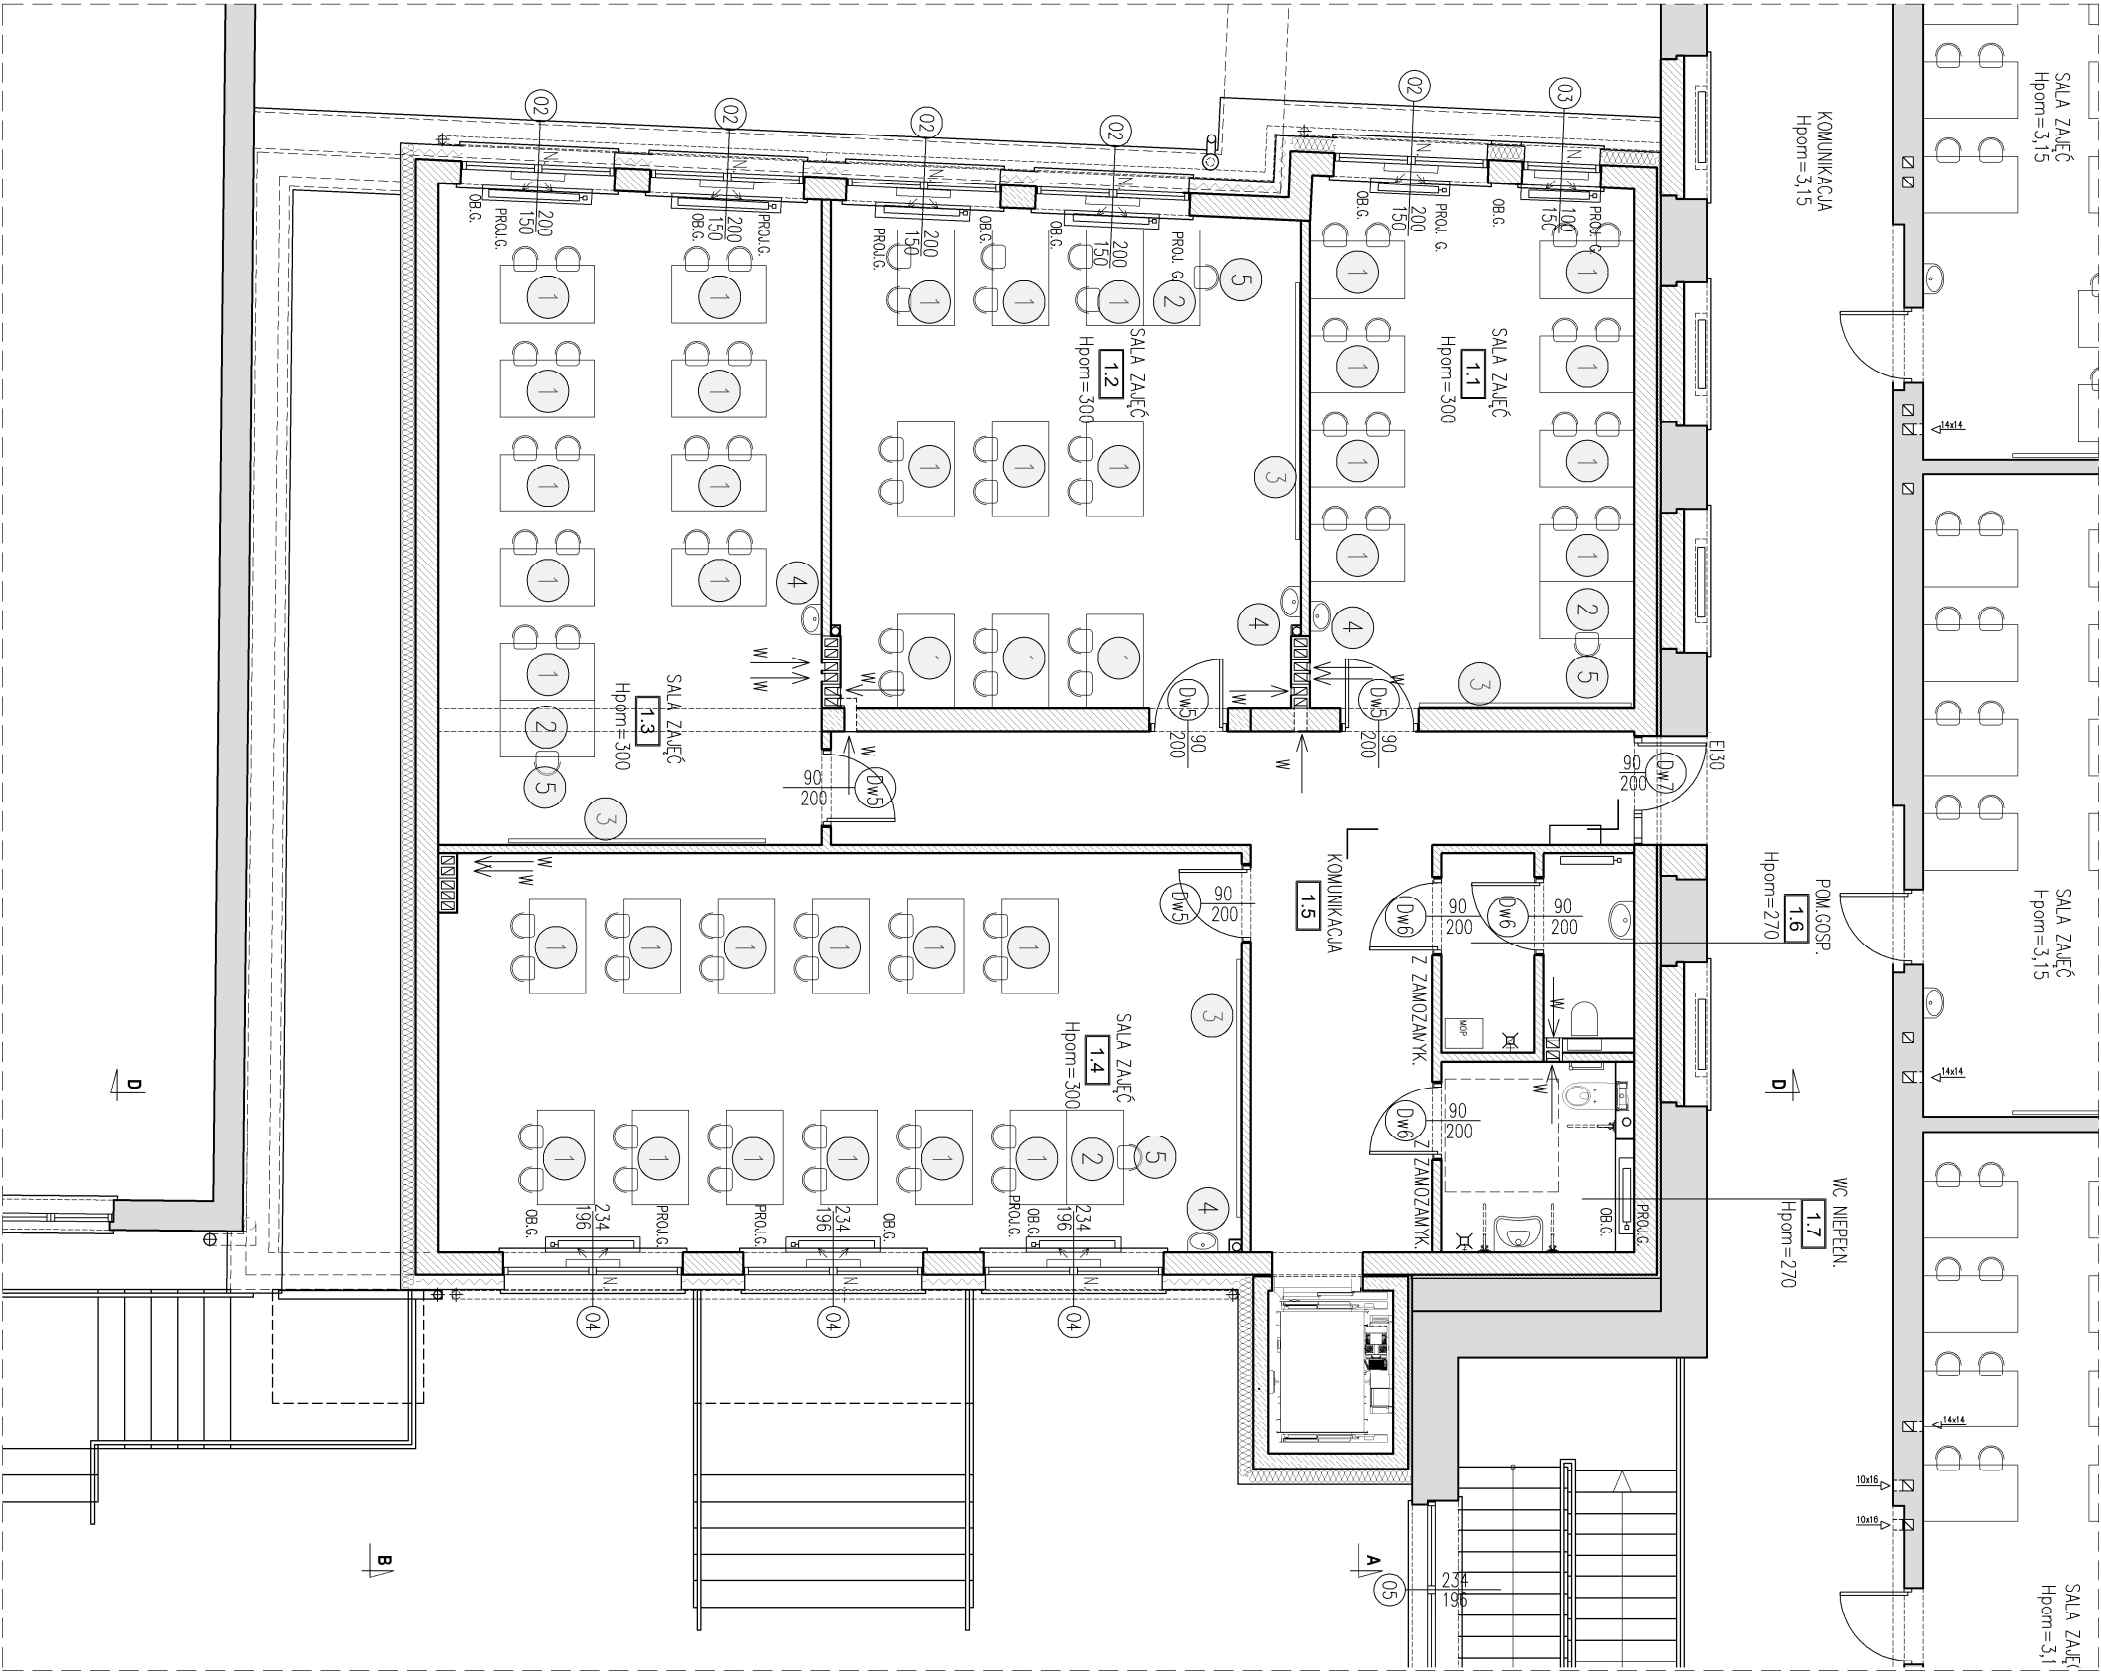

1. BUREK - 38 SZT.
BLAT Z PŁYTY MEBLOWEJ Z OKLEINĄ DREWNIOPODOBNĄ, DEBOWĄ, KONSTRUKCJA ZE STALI, NOGI O PROFILU 4 X 4 CM W KOLORZE JASNO SZARYM ZAKOŃCZONE OCHRONNYMI STOPKAMI Z TWORZYWA, WYM. 130 X 50 CM,
 2. BUREK NAUCZYCIELA - 4 SZT.
BLAT Z PŁYTY MEBLOWEJ Z OKLEINĄ W KOLORZE JASNO SZARYM, KONSTRUKCJA ZE STALI, NOGI O PROFILU 4 X 4 CM W KOLORZE JASNO SZARYM ZAKOŃCZONE OCHRONNYMI STOPKAMI Z TWORZYWA, WYM. 130 X 50 CM,
 3. TABLICA MULTIMEDIALNA - 4 SZT.
SALA 1.1 I 1.2 - TABLICA 65"
SALA 1.3 I 1.4 - TABLICA 75"
BEZPRZEWODOWE UDOŚTĘPNIANIE EKRANU, WYŚWIETLANIE WIELU EKRANÓW RÓWNOCZESNIE, FUNKCJA PODWOJENIE PŁORA, WIFI
 4. UMYYALKA Z BATERIĄ - 4 SZT.
POŁOKRĄGA, MONTOWANA DO ŚCIANY, BIAŁA, Z OTWOREM PRZEWODNYM I OTWOREM NA BATERIĘ, WYM. 40x32 CM
 5. KRZESŁO DLA NAUCZYCIELA - 4 SZT.
KOLOR SZARY, Z KÓLKAMI POLIURETANOWYMI I ZAGŁÓWKIEM O REGULOWANEJ WYSOKOŚCI, Z PODŁOKIETNIKAMI
 6. KRZESŁO DLA UCZNIÓW - 76 SZT.
WYKONANE Z POLIPROPYLENU WZMOCNIONEGO WŁÓKNIEM SZKLANYM, KOLOR GRANAT
- WYPOSAŻENIE POMIENNO POSIADAĆ WYMAGANE ATYSTY I CERTYFIKATY DLA MEBLI W PŁACÓWKACH EDUKACYJNYCH
- OSTATECZNY WYBÓR WYPOSAŻENIA PO KONSULTACJI Z INWESTOREM

UWAGI:

1. RYSUNKI ROZPATRYWAĆ ŁĄCZNIE Z PROJEKTAMI BRANŻOWYMI
2. OBOWIĄZUJĄ UWAGI ZAWARTE W OPISIE TECHNICZNYM
3. WSZYSTKIE WYMIARY, SPRAWDZIĆ NA BUDOWIE, W RAZIE NIEZGODNOŚCI SKONSULTOWAĆ SIĘ Z PROJEKTANTEM.

modus BIURO ARCHITEKTURY ul. Szlak 65/1004, 31-153 Kraków tel./fax: + 46 12 63 11 035 e-mail: biuro@architektura-modus.pl				
TEMAT ROZBUDOWA, PRZEBUDOWA I NADBUDOWA BUDYNKU ZESPOŁU SZKOLNO-PRZEDSZKOLNEGO Z INSTALACJAMI WEWNĘTRZNYMI ORAZ PRZEBUDOWA PRZYŁĄCZA WODOCIĄGOWEGO I KANALIZACJI SANITARNEJ W WIELMOŻY				
ADRES WIELMOŻA UL. SZKOLNA 55, 32-045 SUKOSZOWA, DZIAŁKI NR: 5/3, 8/1, OBRĘB: 0004 WIELMOŻA				
INWESTOR GMINA SUKOSZOWA UL. KRAKOWSKA 139, 32-045 SUKOSZOWA				
TYTUŁ WYPOSAŻENIE SAL LECYJNYCH - PIĘTRO				
PROJEKTOWAŁ mgr inż. arch. MIROSŁAW MACIUSZEK	UPRAWNIENIA MP/OA/0902/2010	PODPIS		
SPRAWDZIŁ mgr inż. arch. PAWEŁ ORLEF	UPRAWNIENIA Rz/A-06/05	PODPIS		
ZESPÓŁ mgr inż. KAROLINA RUTYNA	UPRAWNIENIA	PODPIS		
BRANŻA ARCHITEKTURA	DATA 06.2025	FAZA PB	SKALA 1:100	NR RYSUNKU A-7.1