



GRZEJNIKI I OSŁONY GRZEJNIKÓW – PARTER

WYMIARY GRZEJNIKA [CM]				WYMIARY OSŁONY GRZEJNIKA [CM]			
SZEROKOŚĆ [CM]	WYSOKOŚĆ [CM]	GRUBOŚĆ GRZEJNIKA [CM]	ILOŚĆ	SZEROKOŚĆ OSŁONY [CM]	WYSOKOŚĆ OSŁONY [CM]	GŁĘBOKOŚĆ OSŁONY [CM]	ILOŚĆ
80	60	10	1	105	70	20	1
120	90	10	1	145	100	20	1
80	90	15.5	2	105	100	26	2
140	90	15.5	1	165	100	26	1
120	90	15.5	1	145	100	26	1

GRZEJNIKI I OSŁONY GRZEJNIKÓW – PIĘTRO

WYMIARY GRZEJNIKA [CM]				WYMIARY OSŁONY GRZEJNIKA [CM]			
SZEROKOŚĆ [CM]	WYSOKOŚĆ [CM]	GRUBOŚĆ GRZEJNIKA [CM]	ILOŚĆ	SZEROKOŚĆ OSŁONY [CM]	WYSOKOŚĆ OSŁONY [CM]	GŁĘBOKOŚĆ OSŁONY [CM]	ILOŚĆ
80	60	10	2	105	70	20	2
100	60	10	5	125	70	20	5
120	60	10	2	145	70	20	2
60	120	10	1	25	130	20	1

ZABUDOWA MEBLOWA
WYKONANA Z PŁYTY MEBLOWEJ
O KLASIE HIGIENICZNOŚCI E1

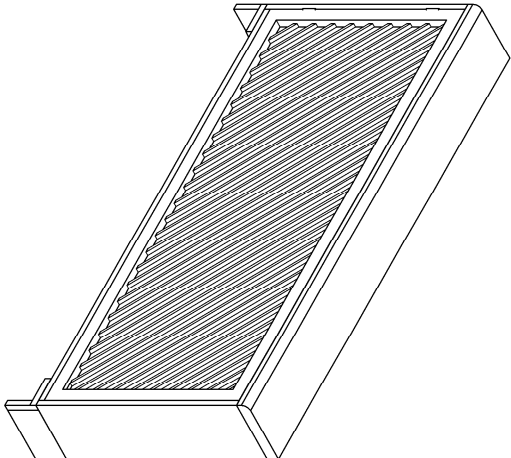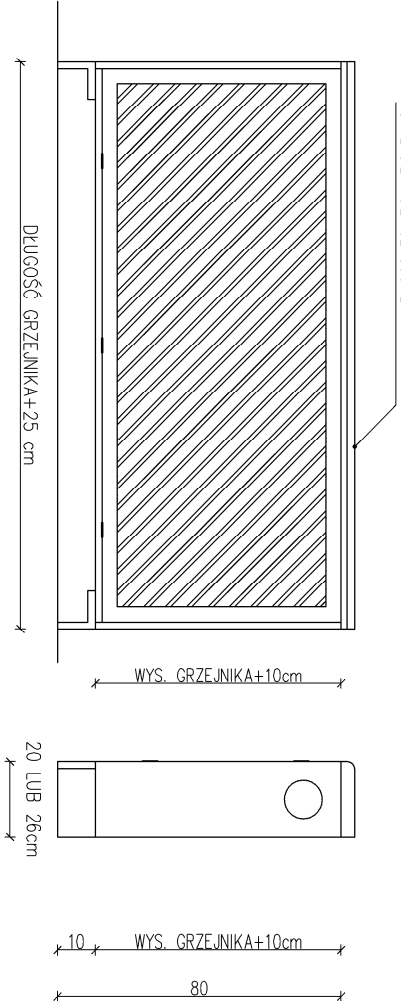

UWAGI:

1. RYSUNKI RZĄDZIĆ KŁADNIE Z PROJ. BRANŻOWYMI;
2. OBRÓBIAJĄCĄ UWAGI ZAWARTE W OPISIE TECHNICZNYM;
3. WSZYSTKIE WYMIARY SPRAWDZIĆ NA BUDOWIE;
4. WSZYSTKIE ZAPROPONOWANE ROZWIĄZANIA MATERIAŁOWE NALEŻY TRAKTOWAĆ JAKOŁOWO, MOŻNA ZAMENIĆ JE NA RÓWNOWARTYWE ZGODZIE INWESTORA
5. WYMIARY ZABUDOWY KAŻDORAZOWO NALEŻY DOSTOSOWAĆ DO WYMIARÓW ZAINSTALOWANYCH GRZEJNIKÓW;
6. SPOSÓB MONTAŻU ORAZ SZCZEGÓŁY SYSTEMU DOSTOSOWAĆ DO ZALECEŃ WYBRANEGO PRODUCENTA OBUJOWY;
7. W KAŻDEJ OSŁONIE NALEŻY PRZEWIDZIEĆ OTWÓR Z PANEU BOCZNYM OSŁONY O ŚREDNICY 100 MM, UMOŻLIWIAJĄCYM REGULACJĘ TEMPERATURY NA TERMOSTACIE;
8. LOKALIZACJĘ OTWORU KAŻDORAZOWO ZWERYFIKOWAĆ PODCZAS PRAC MONTAŻOWYCH GRZEJNIKÓW I OSŁON.

modus ul. Szlak 65/1004, 31-153 Kraków tel/fax: + 48 12 63 11 035 e-mail: biuro@architekt-modus.pl				INWESTOR GINIA SUŁOSZOWA UL. KRAKOWSKA139, 32-045 SUŁOSZOWA			
TEMAT MODERNIZACJA SZKOŁY PODSTAWOWEJ NR 2 W SUŁOSZOWEJ: ROZBUDOWA BUDYNKU O KLATKĘ SCHODOWĄ, NADBUDOWA CZĘŚCI SZATNIOWEJ SALI GIMNASTYCZNEJ, PRZEBUDOWA POM. CZĘŚCI SZKOLNEJ, ROZBUDOWA I PRZEBUDOWA WEWNĘTRZNEJ INSTALACJI GAZOWEJ WRAZ Z REMONTEM ISTN. KOTŁOWNI				TYTUŁ OBUDOWY GRZEJNIKÓW - ZEST. NA KONDYGNACJACH			
PROJEKTOWAŁ mgr inż arch. MIROSŁAW MACIOŚCZEK		UPRÁWNIENIA MP/CJA/090/2010		PODPIS			
SPRAWDZIŁ mgr inż arch. PAWEŁ ORLEF		UPRÁWNIENIA RZ/A-06/05		PODPIS			
BRANŻA ARCHITEKTURA		DATA 06.2025		Faza PW			
SKALA 1:100		NR RYSUNKU AZ-4.1					