

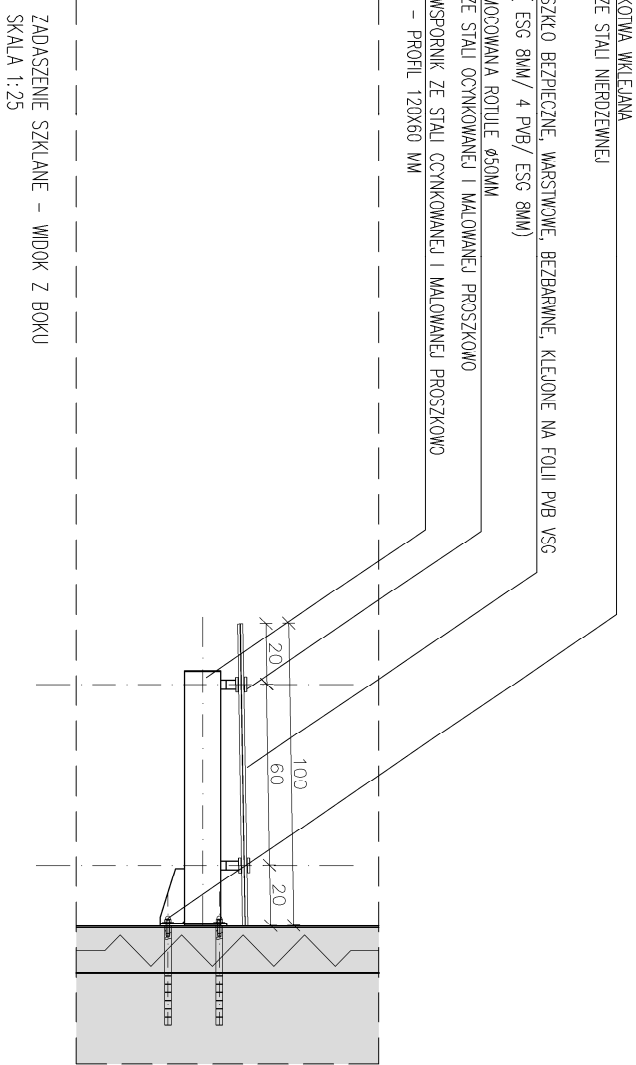


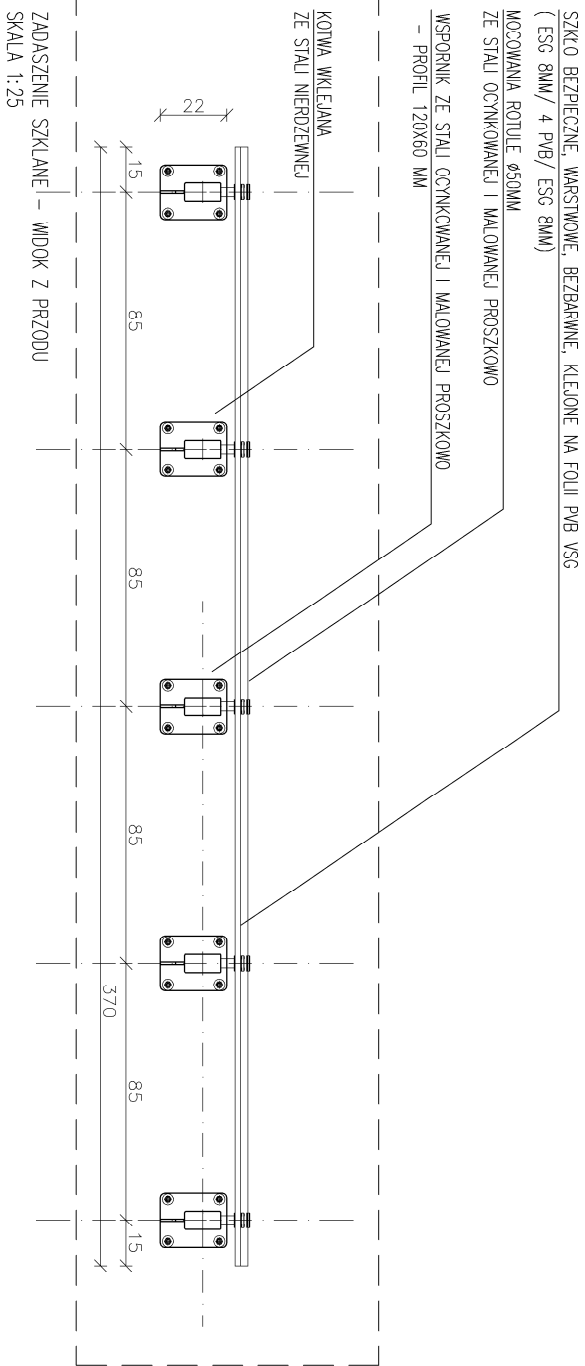

ZADASZENIE SZKLANE – WIDOK Z GÓRY
SKALA 1:25

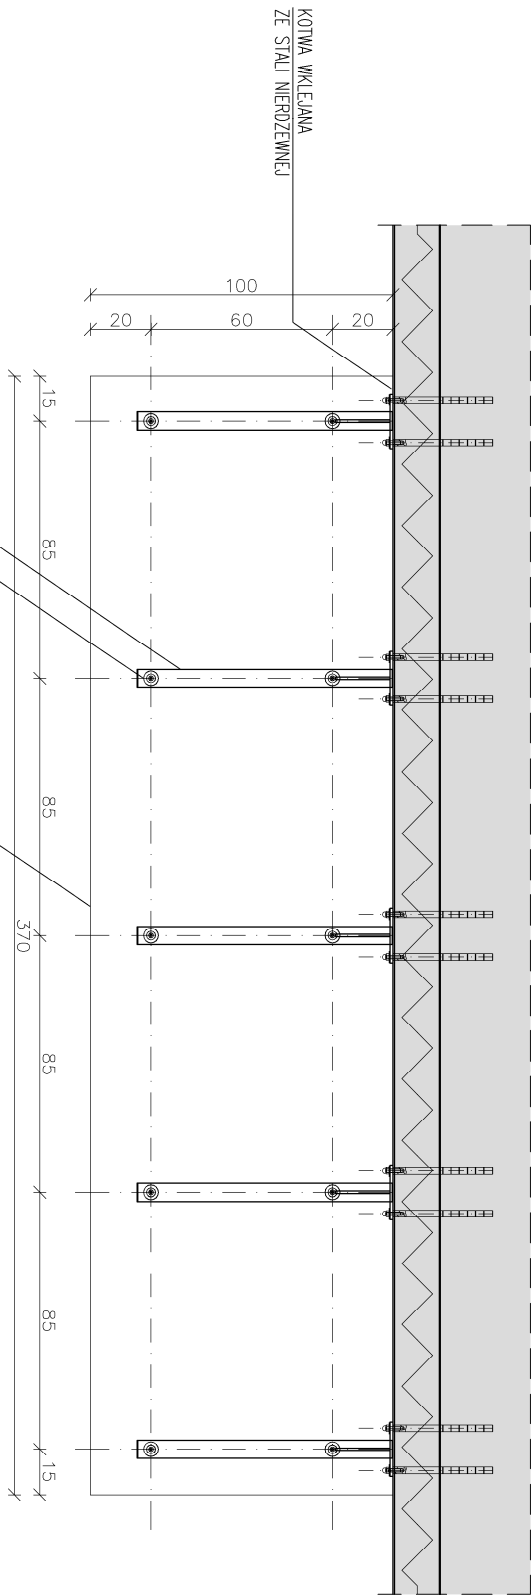

UWAGI:

1. RYSUNEK NA CHARAKTER POGŁADOWY, NALEŻY ROZPATRYWAĆ GO ŁĄCZNIE Z RYS. ARCHITEKTONICZNYMI I PROJEKTAMI BRANŻOWYMI
2. OBOWIĄZUJĄ UWAGI ZAWARTE W OPISIE TECHNICZNYM
3. WSZYSTKIE WYMIARY SPRAWDZIĆ NA BUDOWIE

modus ul. Szlak 63/1004, 31-153 Kraków MIĘDZYPOLSKIE BUDOWNICTWO tel./fax.: + 48 12 63 11 036 e-mail: biuro@architektura-modus.pl			
TEMAT ROZBUDOWA, PRZEBUDOWA I NADBUDOWA BUDYNKU ZESPÓŁU SZKOLNO-PRZEDSZKOLNEGO Z INSTALACJAMI WEWNĘTRZNYMI ORAZ PRZEBUDOWA PRZYŁĄCZA WODOCIĄGOWEGO I KANALIZACJI SANITARNEJ W WIELMOŻY			
ADRES WIELMOŻA UL. SZKOLNA 55, 32-045 SUŁOSZOWA, DZIAŁKI NR: 5/3, 8/1, OBRĘB: 0004 WIELMOŻA			
INWESTOR GMINA SUŁOSZOWA UL. KRAKOWSKA 139, 32-045 SUŁOSZOWA			
TYTUŁ ZADASZENIE NAD WEJŚCIEM GŁÓWNYM			
PROJEKTOWAŁ	UPRZĄMIENIA	PODPIS	
mjr inż. arch. MIROSŁAW MACIUSZEK	MP/CA/0902010	PODPIS	
SPRAWDZIŁ	UPRZĄMIENIA	PODPIS	
mjr inż. arch. PAWEŁ ORLEF	RZ/A-06.05	PODPIS	
ZESPÓŁ	UPRZĄMIENIA	PODPIS	
mjr inż. KAROLINA RUTYNA		PODPIS	
BRANŻA	DATA	FAZA	SKALA
ARCHITEKTURA	06.2025	PW	1:25
NR RYSUNKU			D-1.1
WYMIAR SPRAWDZIĆ NA BUDOWIE, W RAZIE NIEZGODNOŚCI SKONTAKTOWAĆ SIĘ Z PROJEKTANTEM WSZYSTKIE ZMIANY ZGŁOSIĆ I PROJEKTANTA I W RAMACH WŁASNOŚCI AUTORSKIEGO			