

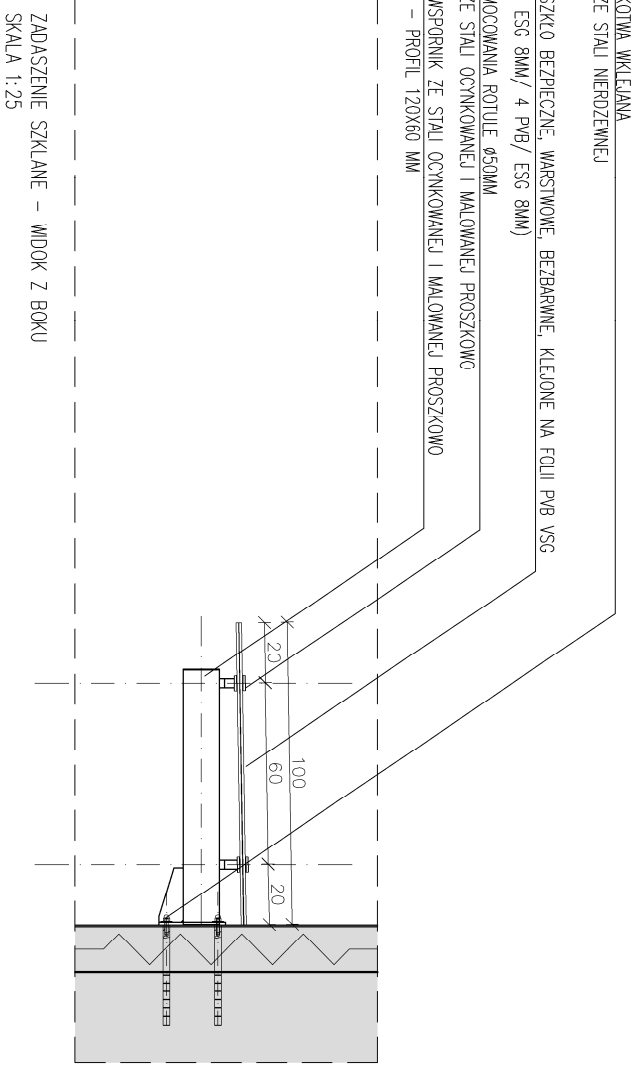
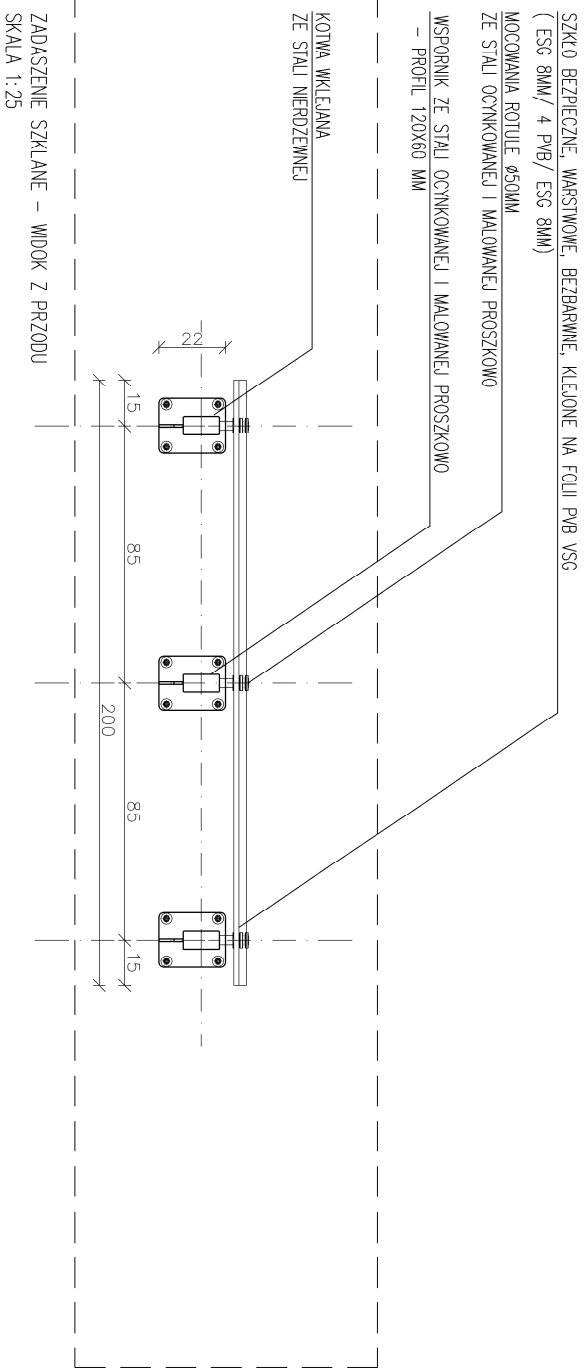


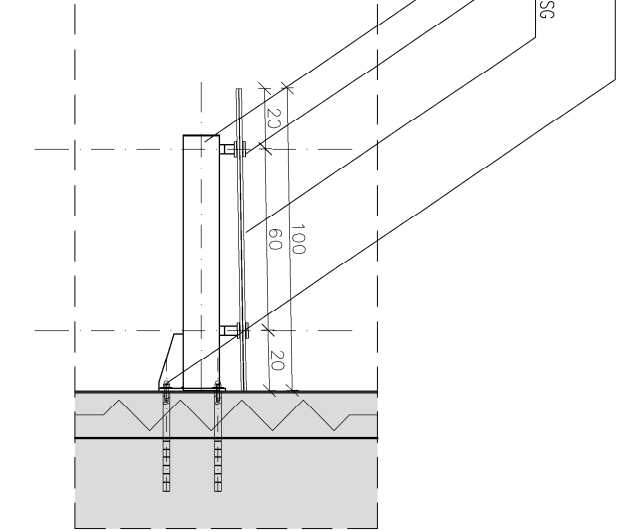

ZADASZENIE SZKLANE – WIDOK Z GÓRY
SKALA 1:25

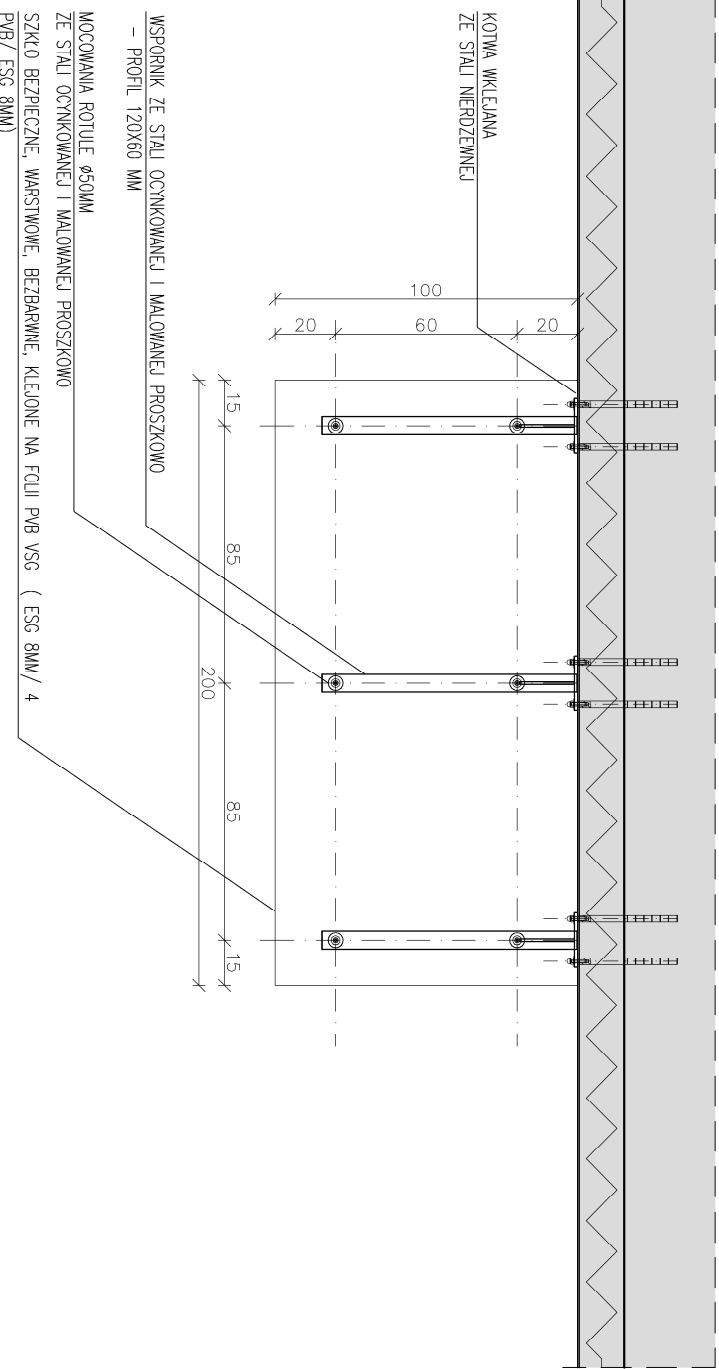

ZADASZENIE SZKLANE – WIDOK Z BOKU
SKALA 1:25

- UWAGI:**
1. RYSUNEK NA CHARAKTER POGLADOWY, NALEŻY ROZPATRYWAĆ GO ŁĄCZNIE Z RYS. ARCHITEKTONICZNYMI I PROJEKTAMI BRANŻOWYMI
 2. OBOWIĄZUJĄ UWAGI ZAWARTE W OPISIE TECHNICZNYM
 3. WSZYSTKIE WYMIARY SPRAWDZIĆ NA BUDOWIE

modus ul. Szlak 63/1004, 31-153 Kraków MIROSŁAW MACIUSZAK tel./fax: + 48 12 63 11 036 e-mail: biuro@architektka-modus.pl				
TEMAT ROZBUDOWA, PRZEBUDOWA I NADBUDOWA BUDYNKU ZESPÓŁU SZKOLNO-PRZEDSZKOLNEGO Z INSTALACJAMI WEWNĘTRZNYMI ORAZ PRZEBUDOWA PRZYŁĄCZA WODOCIĄGOWEGO I KANALIZACJI SANITARNEJ W WIELMOŻY				
ADRES WIELMOŻA UL. SZKOLNA 55, 32-045 SUŁOSZOWA, DZIAŁKI NR: 5/3, 8/1, OBRĘB: 0004 WIELMOŻA				
INWESTOR GMINA SUŁOSZOWA UL. KRAKOWSKA 139, 32-045 SUŁOSZOWA				
TYTUŁ ZADASZENIE NAD WEJŚCIEM BOCZNYM				
PROJEKTOWAŁ	UPRZĄMIENIA	PODPIS		
mgr inż. arch. MIROSŁAW MACIUSZAK	MP/CI.A/0902010			
SPRAWDZIŁ	UPRZĄMIENIA	PODPIS		
mgr inż. arch. PAWEŁ ORLEF	RZ/A-06.05			
ZESPÓŁ	UPRZĄMIENIA	PODPIS		
mgr inż. KAROLINA RUTYŃNA				
BRANŻA	DATA	FAZA	SKALA	NR RYSUNKU
ARCHITEKTURA	06.2025	PW	1:25	D-1.2
WYMIAR SPRAWDZIĆ NA BUDOWIE, W RAZIE NIEZGODNOŚCI SKONTAKTOWAĆ SIĘ Z PROJEKTANTEM WSZYSTKIE ZMIANY ZAPOWIEDZIEĆ Z PROJEKTANTA W RAMACH NAZWANO AUTORSKIEDO				