


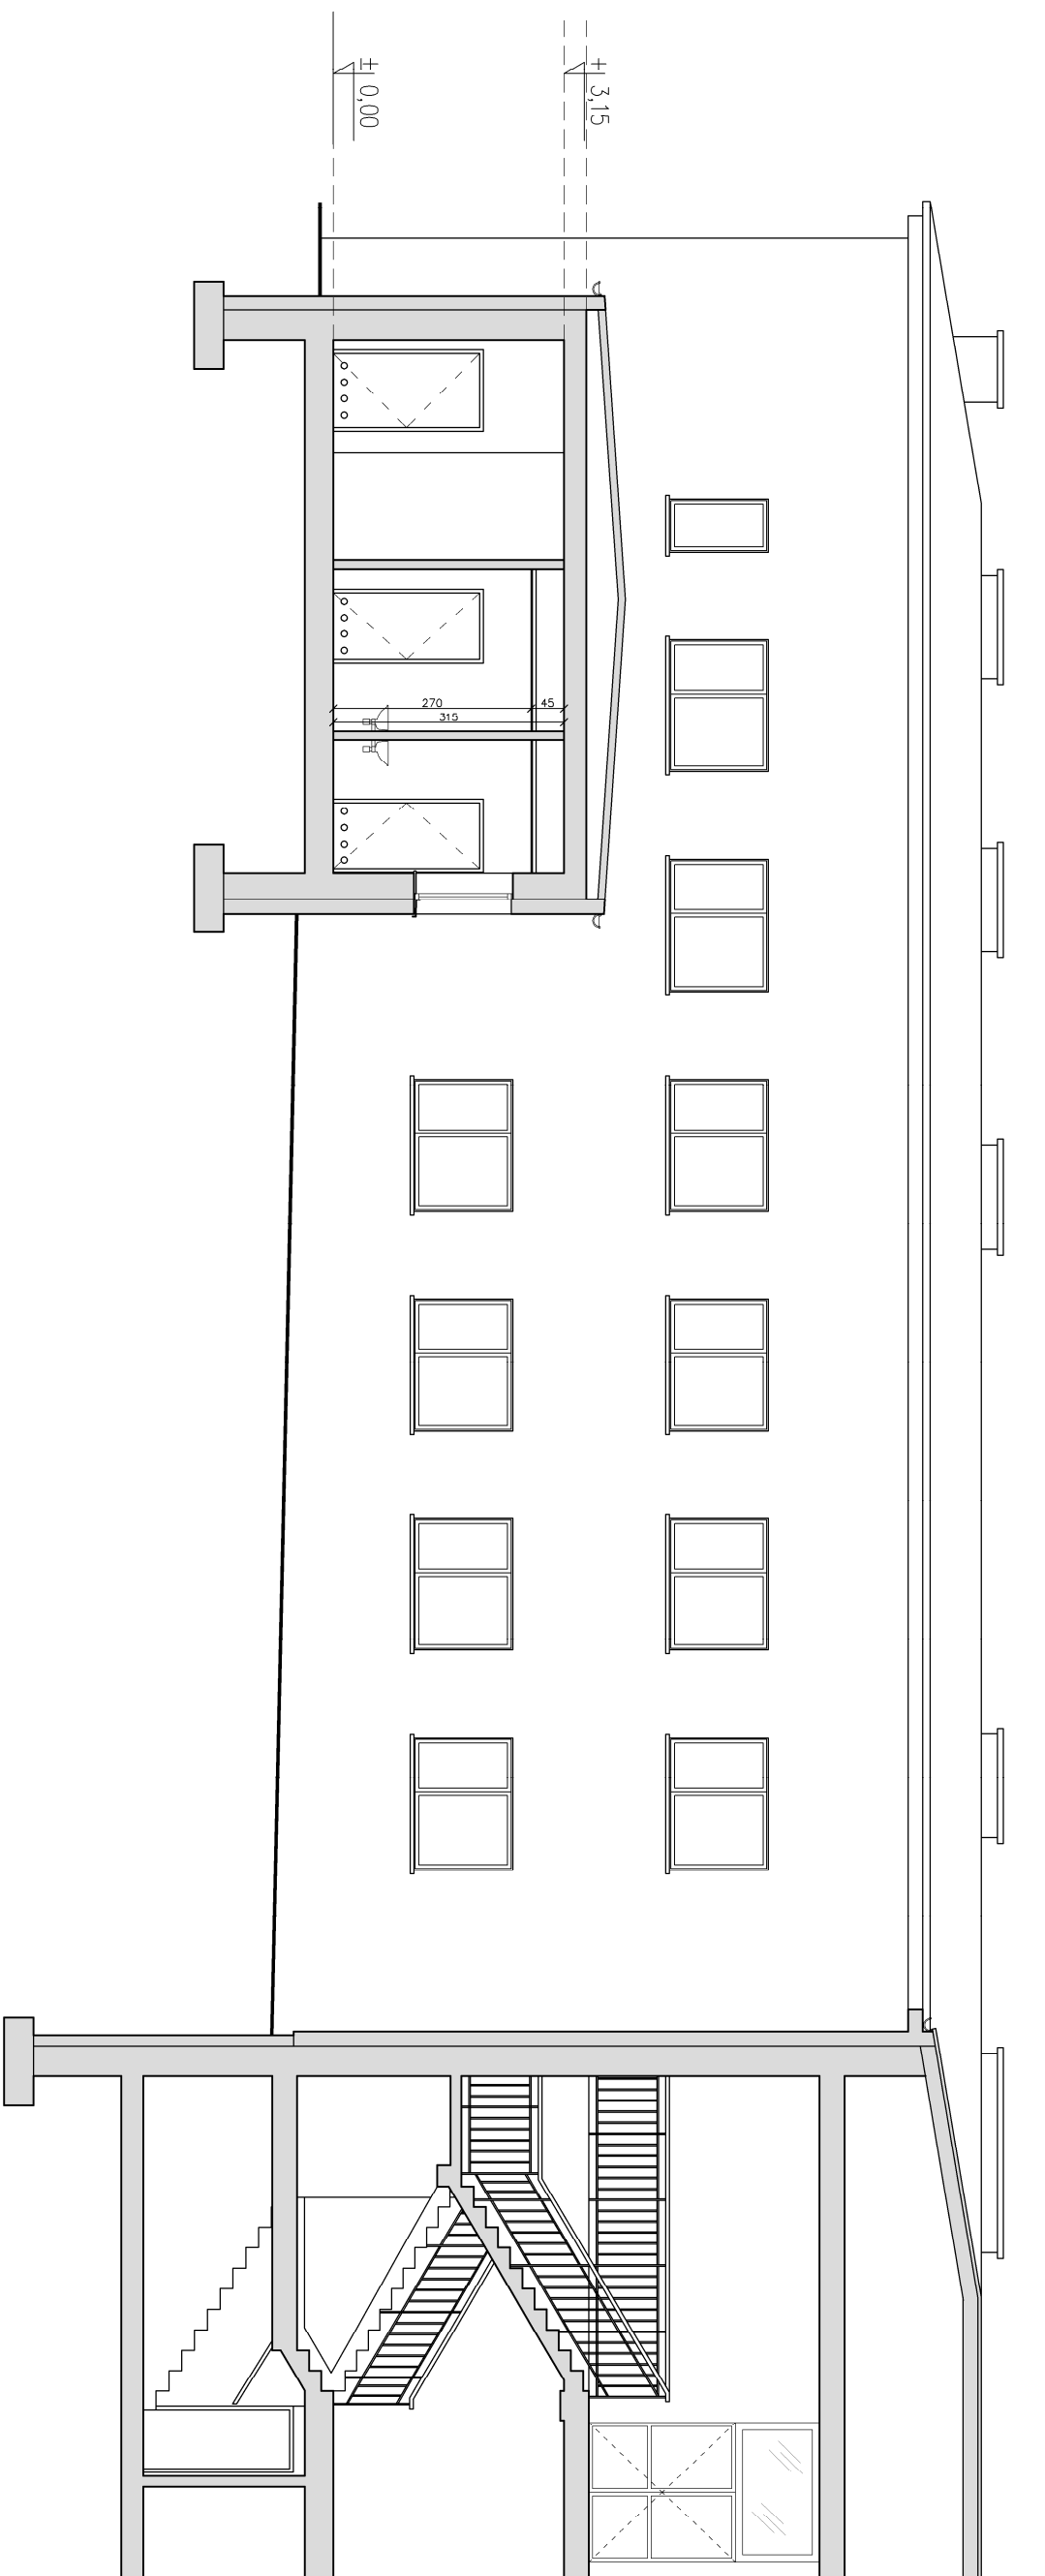

 ul. Szlak 65/100/4, 31-153 Kraków e/fax: + 48 12 63 11 035 e-mail: biuro@architekt-modus.pl WITAMY W NASZYM BIURZE				
TITANI ROZBUDOWA, PRZEBUDOWA I NADBUDOWA BUDYNKU ZESPÓŁU SZKOLNO-PRZEDSZKOLNEGO Z INSTALACJAMI WEWNĘTRZNYMI ORAZ PRZEBUDOWA PRZYŁĄCZA WODOCIĄGOWEGO I KANALIZACJI SANITARNEJ W WIELMOŻY				
ARRES WIELMOŻA UL. SZKOLNA 55, 32-045 SUŁOZOWA, DZIAŁKI NR: 5/3, 8/1, OBRĘB: 0004 WIELMOŻA				
INWESTOR GMINA SUŁOZOWA UL. KRAKOWSKA 139, 32-045 SUŁOZOWA				
TYTUL INWENTARYZACJA - PRZEKRÓJ A-A				
PROJEKTOWAL mgr inż. arch. MIROSLAW MACOSZEK STARMOZIT mgr inż. arch. PAWEŁ ORLEF		UPRAWNIENIA MP/CIA/09/020/10 UPRAWNIENIA RZ/4-06/05	PODPIS PODPIS PODPIS	
ZESPÓŁ mgr inż. KAROLINA RUTYNA		UPRAWNIENIA	PODPIS	
BRANŻA ARCHITEKTURA	DATA 06.2025	FAZA PB	SKALA 1:100	NR RYSUNKU I-2.2