


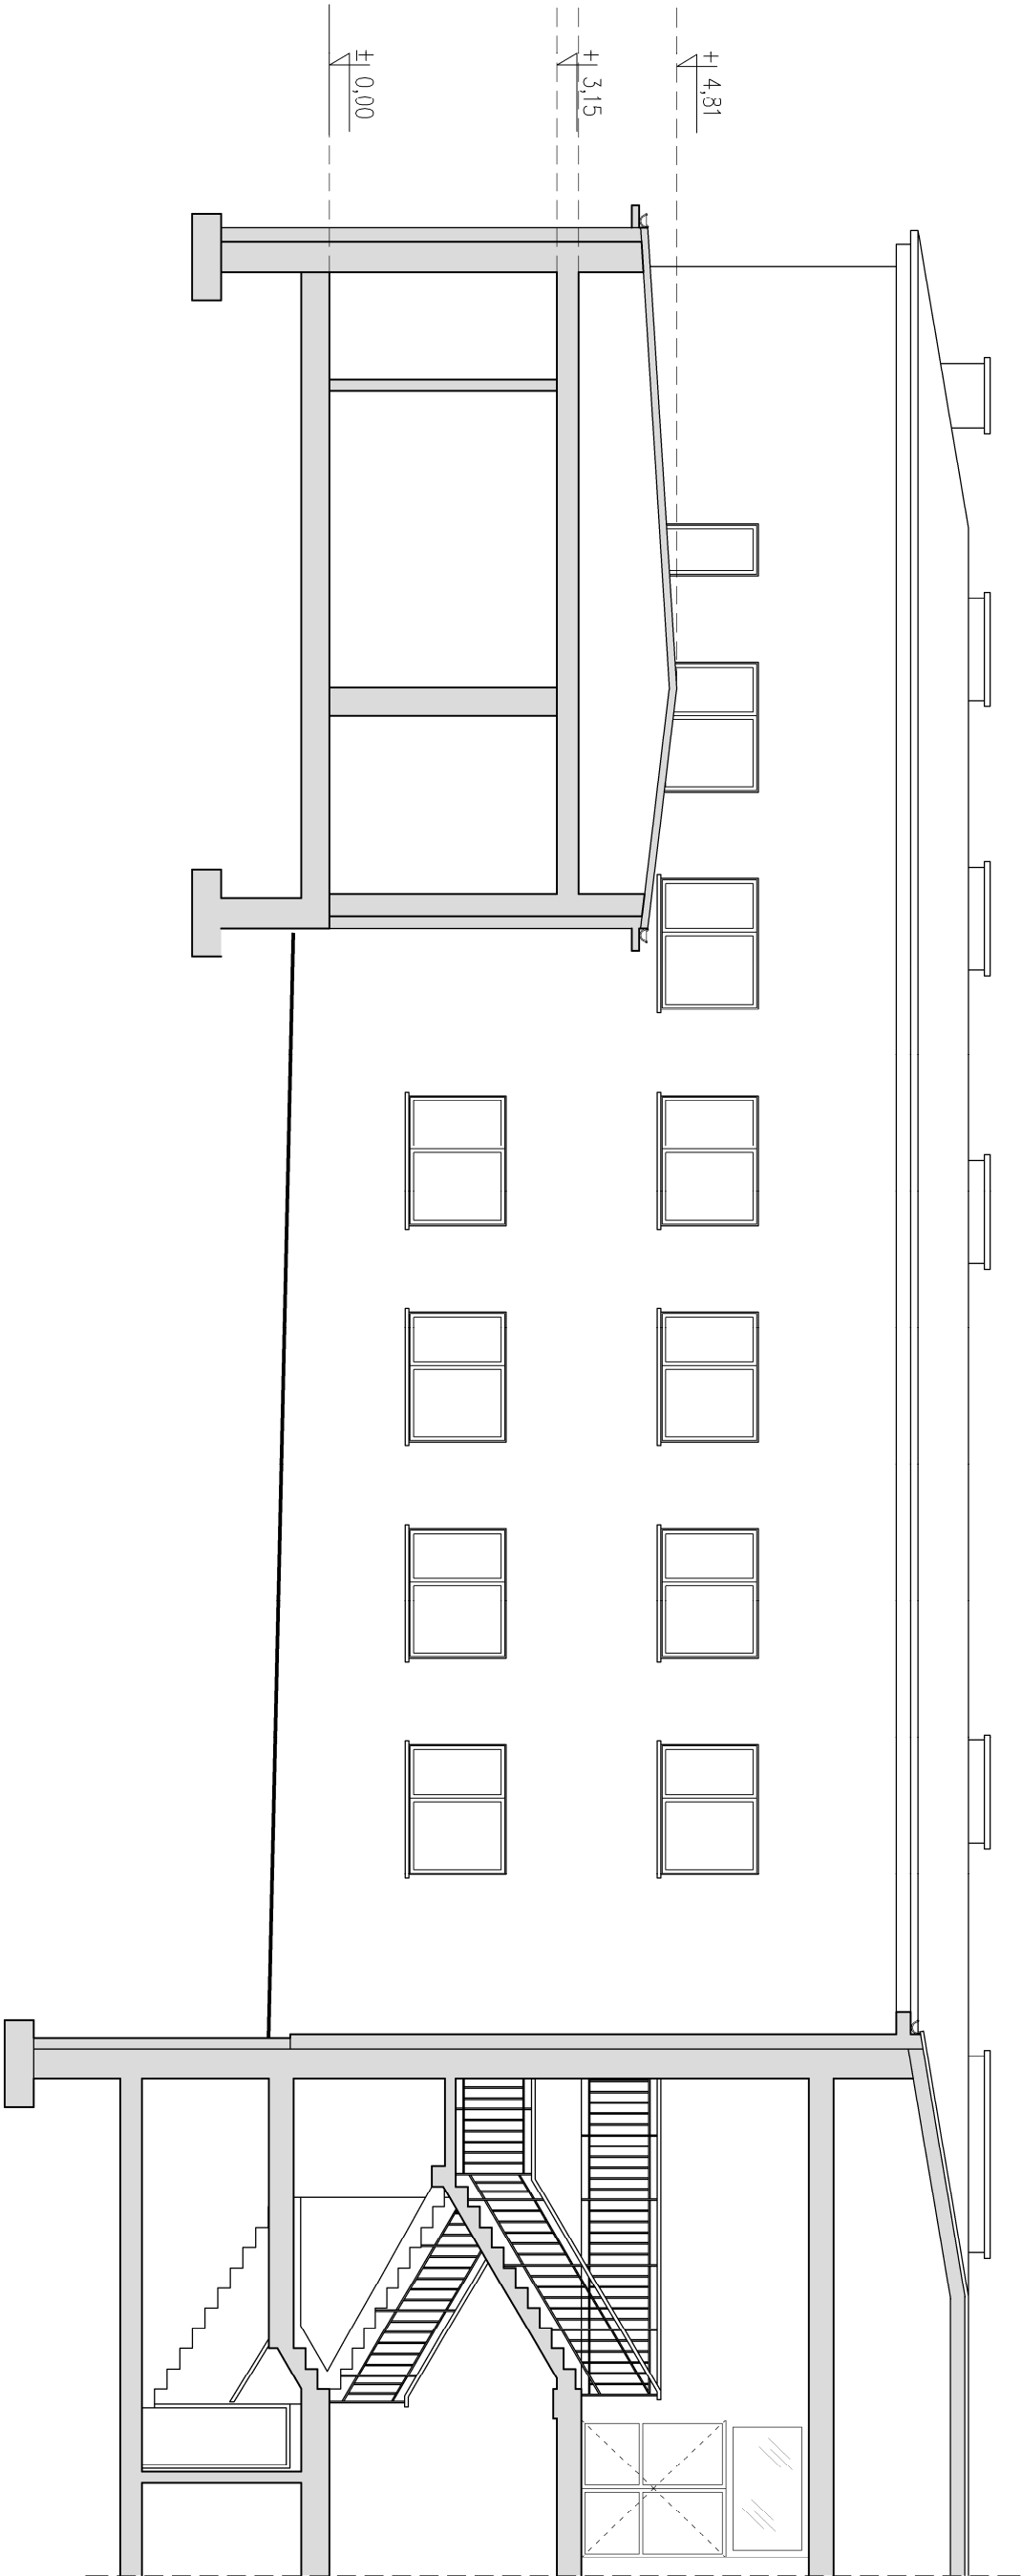

modus ul. Szlak 63/1004, 31-153 Kraków biuro@architekci-modus.pl tel/fax: + 48 12 63 11 036 e-mail: biuro@architekci-modus.pl			
TEMAT ROZBUDOWA, PRZEBUDOWA I NADBUDOWA BUDYNKU ZESPOŁU SZKOLNO-PRZEDSZKOLNEGO Z INSTALACJAMI WEWNĘTRZNYMI ORAZ PRZEBUDOWA PRZYŁĄCZA WODOCIĄGOWEGO I KANALIZACJI SANITARNEJ W WIELMOŻY			
ADRES WIELMOŻA UL. SZKOLNA 55, 32-045 SUKOSZOWA, DZIAŁKI NR: 5/3, 8/1, OBRĘB: 0004 WIELMOŻA			
INWESTOR GMINA SUKOSZOWA UL. KRAKOWSKA 139, 32-045 SUKOSZOWA			
TYTUŁ INWENTARYZACJA - PRZEKRÓJ B-B			
PROJEKTOWAŁ	UPRAWNIENIA	PODPIS	
mgr inż. arch. MIROSLAW MACIUSZEK	MP/OA/0902/2010		
SPRAWDZIŁ	UPRAWNIENIA	PODPIS	
mgr inż. arch. PAWEŁ ORLEF	Rz/A-06/05		
ZESPÓŁ	UPRAWNIENIA	PODPIS	
mgr inż. KAROLINA RUTYŃA			
BRANŻA	SKALA	NR RYSUNKU	
ARCHITEKTURA	06.2025 PB 1:100	I-2.1	