


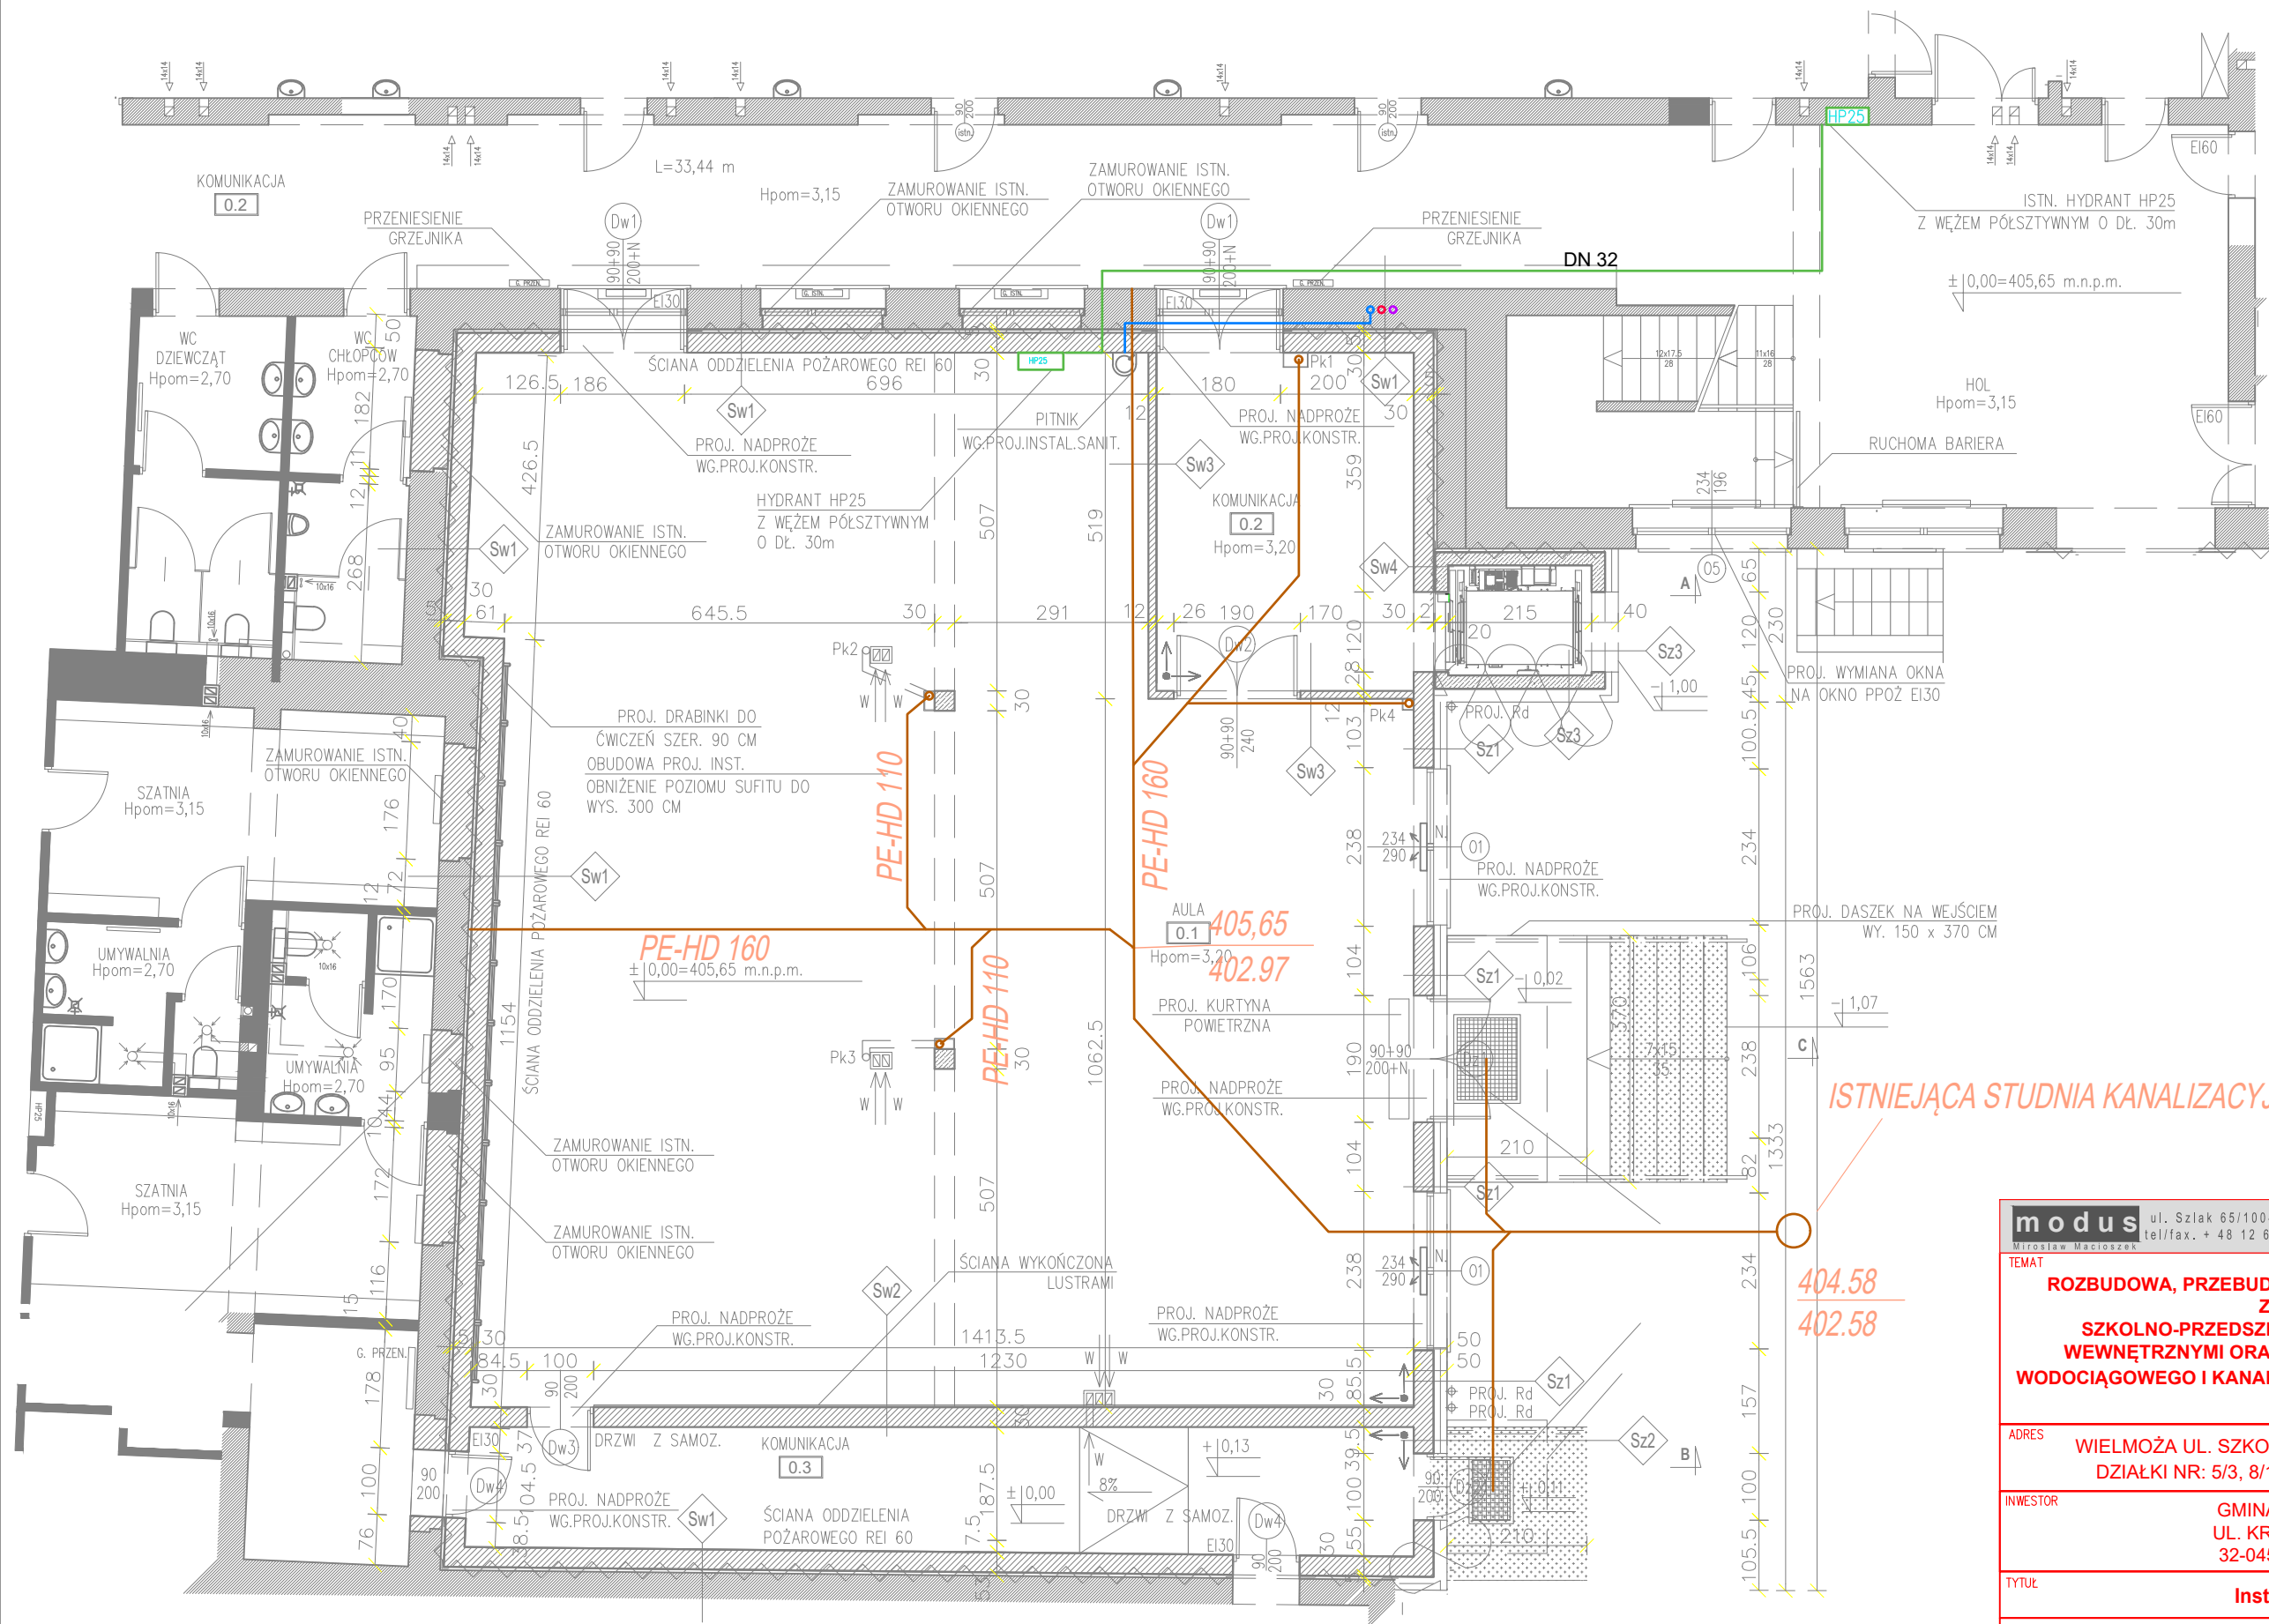

modus ul. Szlak 65/1004, 31-153 Kraków tel/fax. + 48 12 63 11 035 e-mail: biuro@architekci-modus.pl Mirosław Macioszek				
TEMAT				
ROZBUDOWA, PRZEBUDOWA I NADBUDOWA BUDYNKU ZESPOŁU SZKOLNO-PRZEDSZKOLNEGO Z INSTALACJAMI WEWNĘTRZNYMI ORAZ PRZEBUDOWA PRZYŁĄCZA WODOCIĄGOWEGO I KANALIZACJI SANITARNEJ W WIELMOŻY				
ADRES				
WIELMOŻA UL. SZKOLNA 55, 32-045 SUŁOSZOWA, DZIAŁKI NR: 5/3, 8/1, OBRĘB: 0004 WIELMOŻA				
INWESTOR				
GMINA SUŁOSZOWA UL. KRAKOWSKA 139, 32-045 SUŁOSZOWA				
TYTUŁ				
Instalacja wody i kanalizacji				
PROJEKTOWAŁ		UPRAWNIENIA		PODPIS
mgr inż. LESZEK CHMIELEWSKI		95/2001		
SPRAWDZIŁ		UPRAWNIENIA		PODPIS
mgr inż. MAREK KULESCA		MAP/0218/POOS/09		
BRANŻA	DATA	FAZA	SKALA	NR RYSUNKU
SANITARNA	08.2025	PT	1:100	WK1
WYMIARY SPRAWDZIĆ NA BUDOWIE, W RAZIE NIEZGODNOŚCI SKONTAKTOWAĆ SIĘ Z PROJEKTANTEM WSZYSTKIE ZMIANY UZGADNIĆ Z PROJEKTANTEM W RAMACH NADZORU AUTORSKIEGO				