

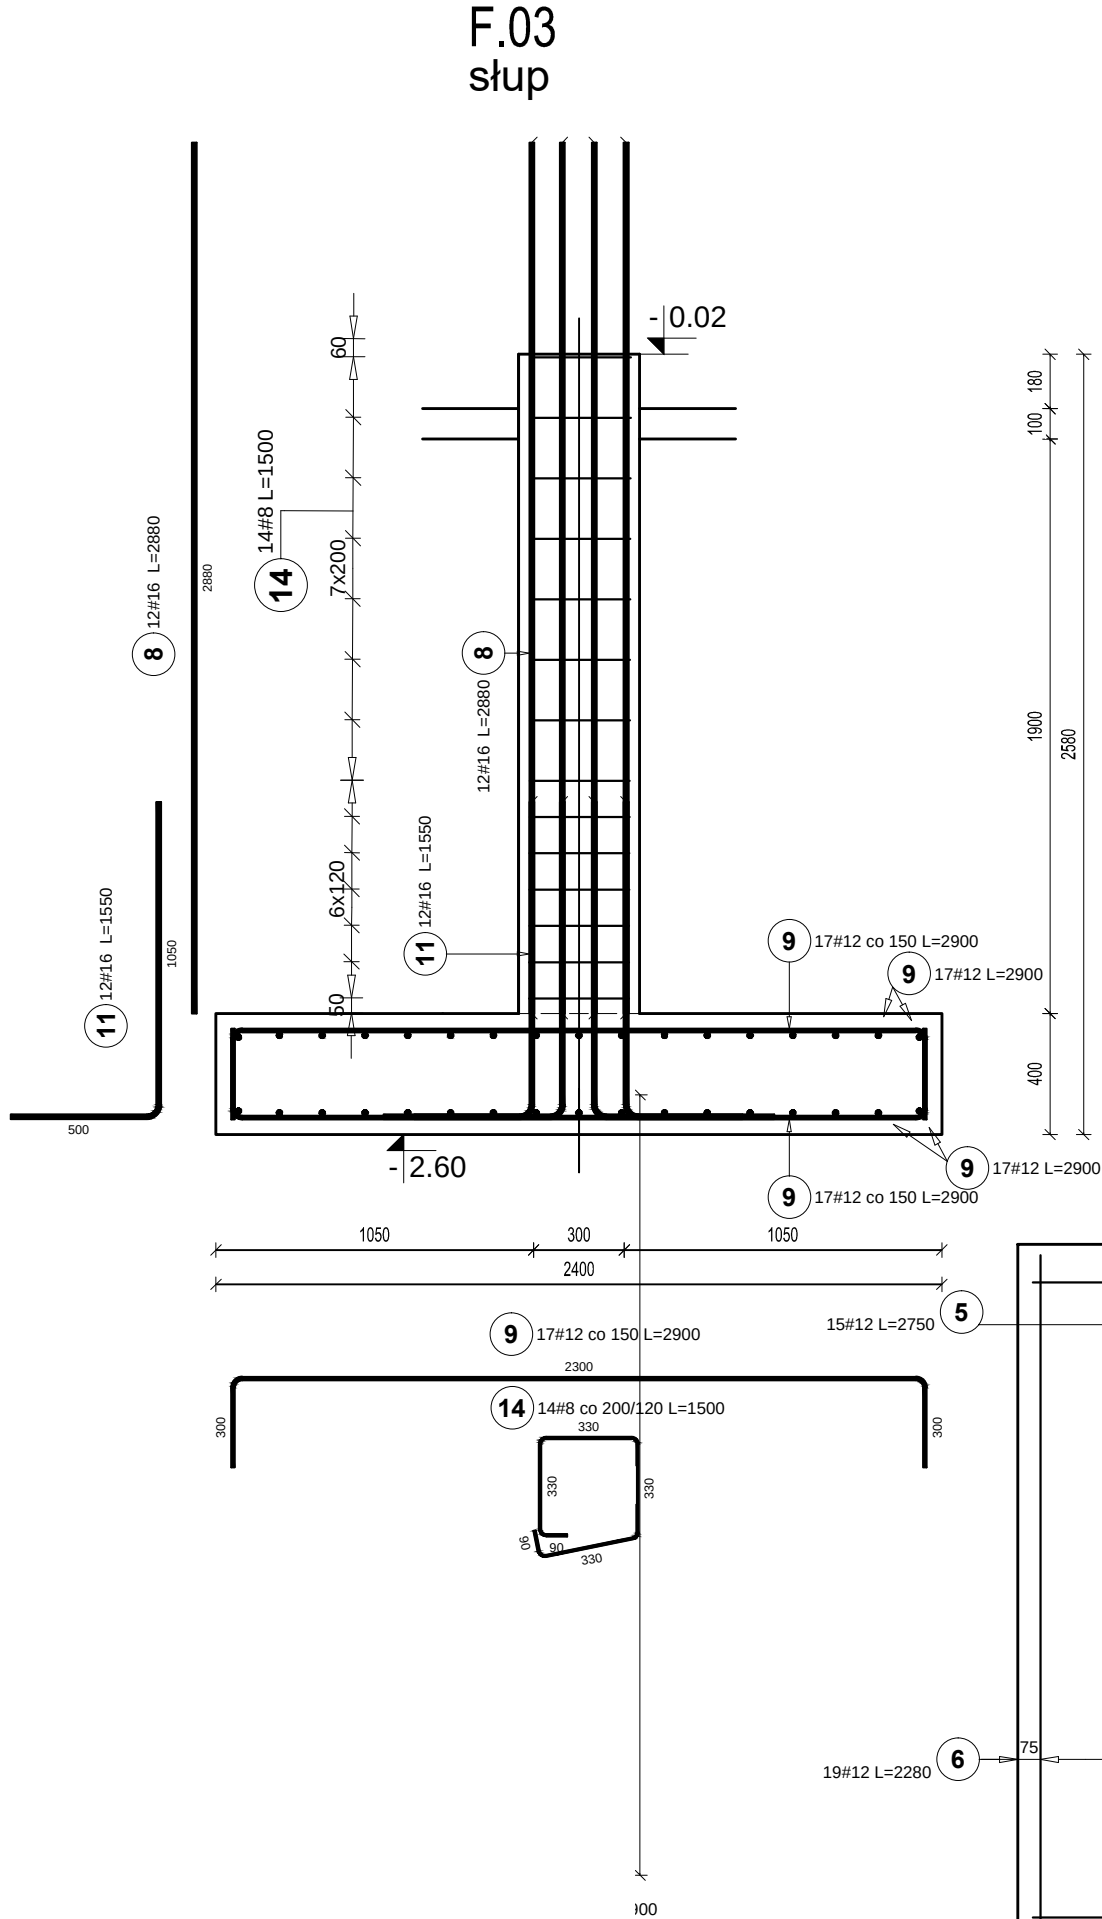
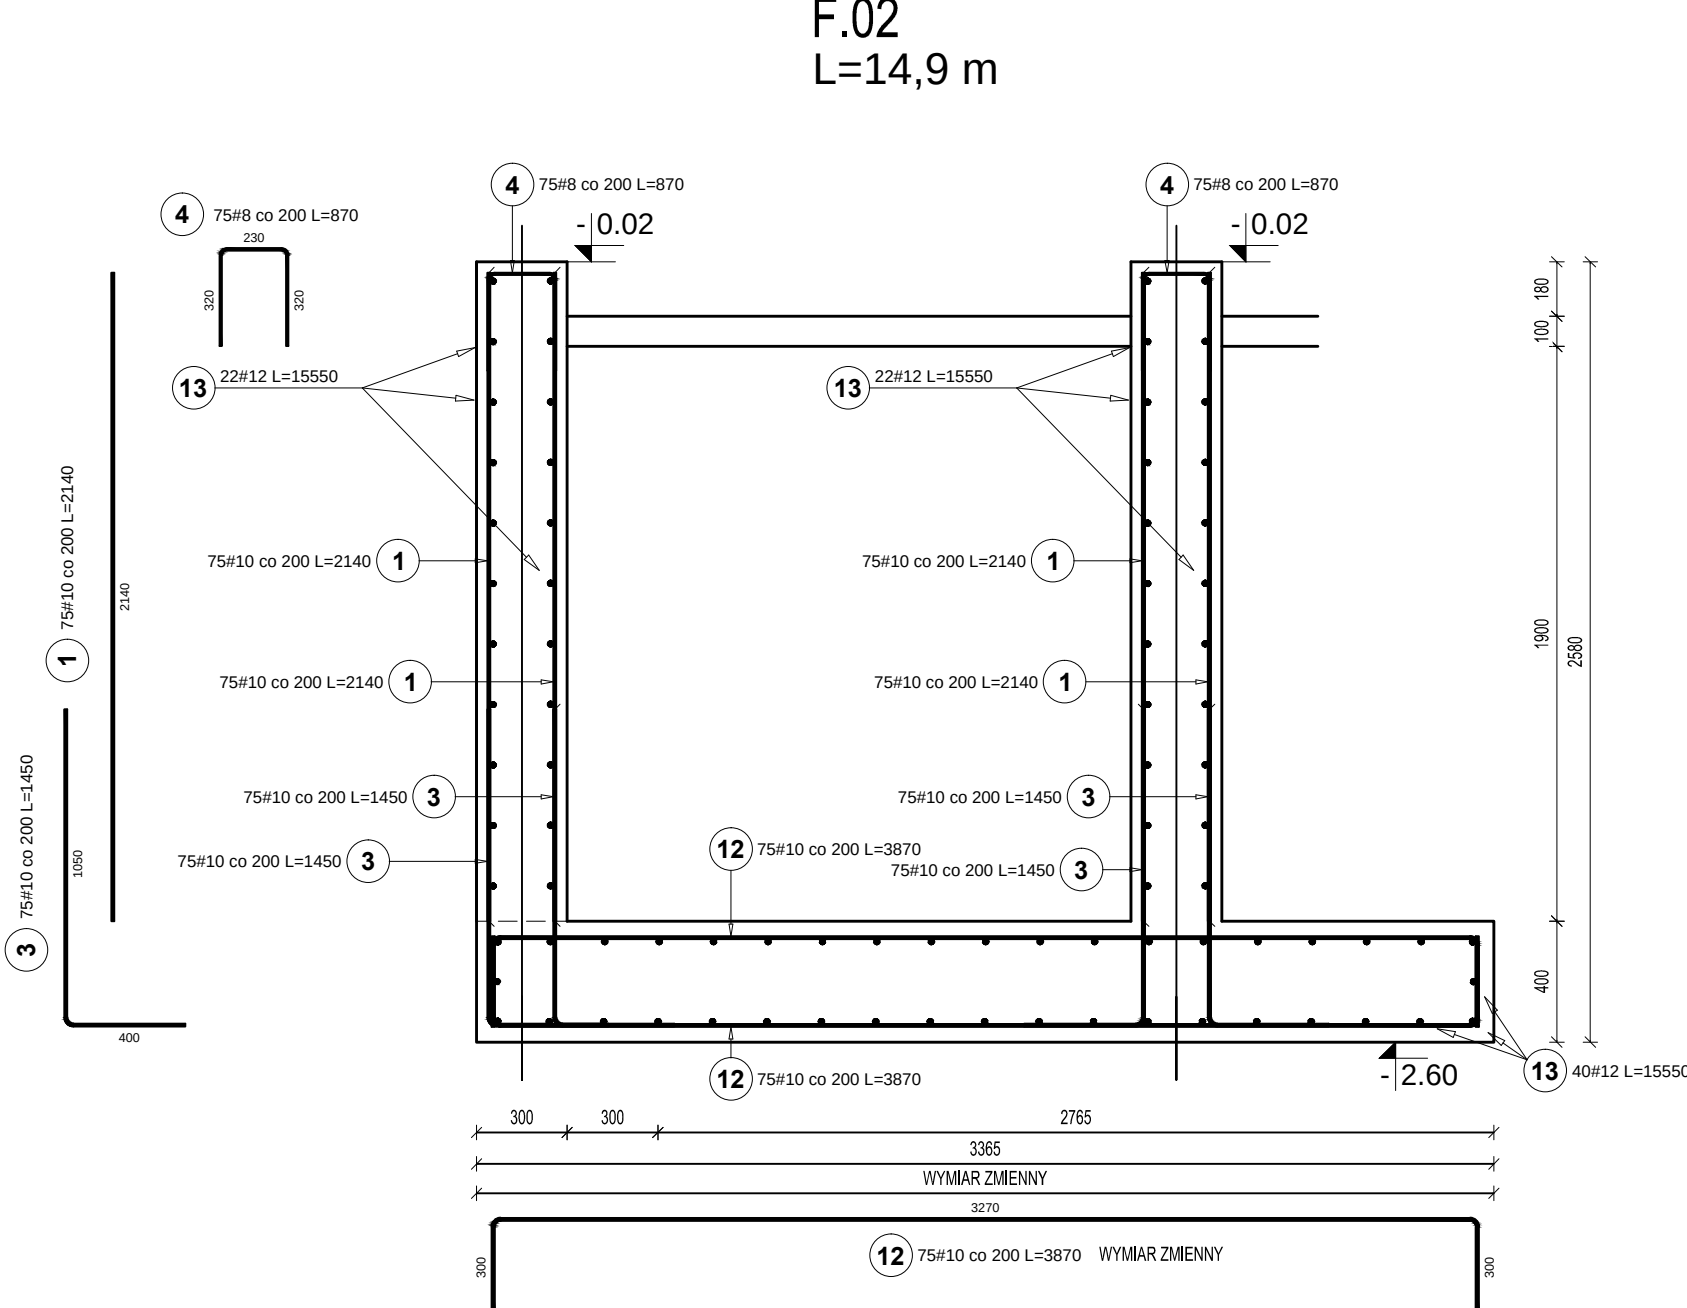


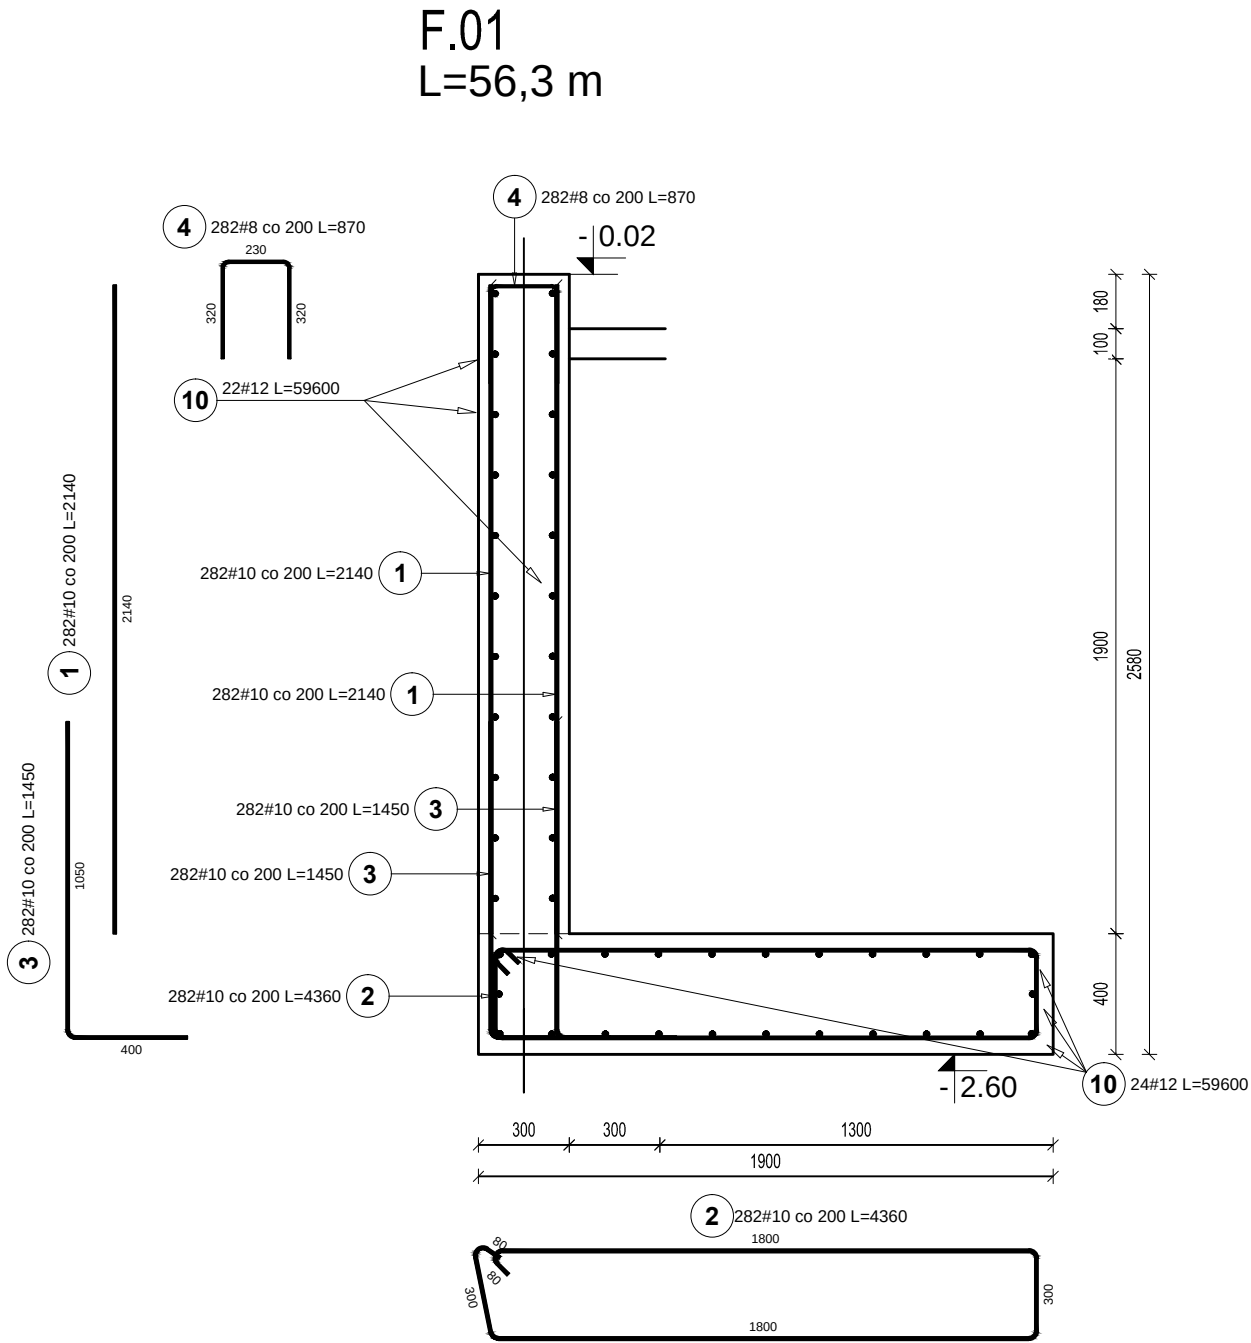

PF.01

Z płyty fundamentowej należy wystawić startery w celu łączenia płyty ze ścianami żelbetowymi zgodnie z rys. K.10

Poz.	Stal # A-IIIIN	Długość (mm)	Ilość			Długość łączna (m)			
			w elemencie	elementów	ogółem	A-IIIIN			
						# 8	# 10	# 12	# 16
1	10	2140	864	1	864		1848,96		
2	10	4360	282	1	282		1229,52		
3	10	1450	864	1	864		1252,80		
4	8	870	432	1	432	375,84			
5	12	2750	15	2	30			82,50	
6	12	2280	19	2	38			86,64	
7	8	940	68	1	68	63,92			
8	16	2880	12	2	24				69,12
9	12	2900	68	2	136			394,40	
10	12	59600	46	1	46			2741,60	
11	16	1550	12	2	24				37,20
12	10	3870	150	1	150		580,50		
13	12	15550	84	1	84			1306,20	
14	8	1500	14	2	28	42,00			
Długość wg średnic (m)						481,76	4911,78	4611,34	106,32
Masa 1 m pręta (kg/m)						0,40	0,62	0,89	1,58
Masa łączna wg średnic (kg)						190,30	3030,57	4094,87	167,99
Masa łączna wg gatunku stali (kg)						7483,72			
Ogółem (kg)						7483,72			

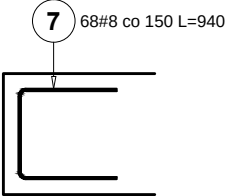

UWAGI:

A. UWAGI OGÓLNE:

STOSOWAĆ SIĘ DO UWAG ZAWARTYCH W OPISIE TECHNICZNYM I NA RYSUNKACH. WSZYSTKIE WYMIARY PODANO W MILIMETRACH. WSZYSTKIE PRACE PROWADZIĆ POD NADZOREM OSOBY UPRAWNIONEJ, ZGODNIE Z ZASADAMI BHP ORAZ OGÓLNEJ WIEDZY TECHNICZNEJ.

B. WYTYCZNE DOTYCZĄCE KONSTRUKCJI ŻELBETOWEJ:

B.1. WYTYCZNE WYKONANIA KONSTRUKCJI ŻELBETOWEJ WG. EN-1992-1-1
B.2. MIESZANKĘ BETONOWĄ ZAGĘŚC

BETON KONSTRUKCYJNY C25/30
STAL ZBROJENIOWA A-III N
Otulina zbrojenia 50, 35mm gatunek Bst500S

modus

ul. Szlak 65/1004, 31-153 Kraków
tel/fax. + 48 12 63 11 035 e-mail: biuro@architekti-modus.pl

Wojciech Maciejewski

TEMAT

ROZBUDOWA, PRZEBUDOWA I NADBUDOWA BUDYNKU
ZESPOŁU
SZKOLNO-PRZEDSZKOLNEGO Z INSTALACJAMI
WEWNĘTRZNYMI ORAZ PRZEBUDOWA PRZYŁĄCZA
WODOCIĄGOWEGO I KANALIZACJI SANITARNEJ W WIELMOŻY

ADRES

WIELMOŻA UL. SZKOLNA 55, 32-045 SUŁOŚZOWA,
DZIAŁKI NR: 5/3, 8/1, OBRĘB: 0004 WIELMOŻA

INWESTOR

GMINA SUŁOŚZOWA
UL. KRAKOWSKA 139,
32-045 SUŁOŚZOWA

TYTUŁ

ZBROJENIE FUNDAMENTÓW

PROJEKTOWAŁ		UPRAWNIENIA		PODPIS	
MGR INŻ. PIOTR FROSZTĘGA		PDK/0002/POOK/12			
SPRAWDZIŁ		UPRAWNIENIA		PODPIS	
MGR INŻ. JAROSŁAW ŚLIWA		K-166/01			
ZESPOŁ		UPRAWNIENIA		PODPIS	
BRANŻA	DATA	FAZA	SKALA	NR RYSUNKU	
KONSTRUKCYJNA	08.2025	PT	1:25	K.06	
WYMIARY SPRAWDZIĆ NA BUDOWIE. W RAZIE NIEZGODNOŚCI SKONTAKTOWAĆ SIĘ Z PROJEKTANTEM. WSZYSTKIE ZMIANY UZGADNIĆ Z PROJEKTANTEM W RAMACH NADZORU AUTORSKIEGO					