

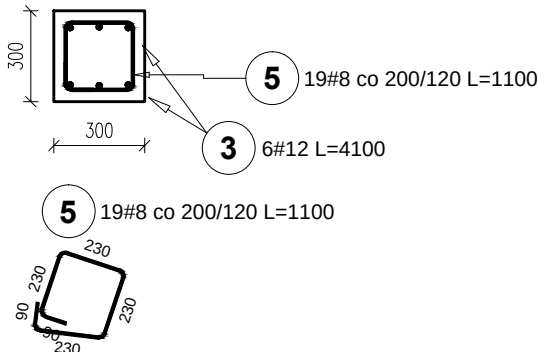
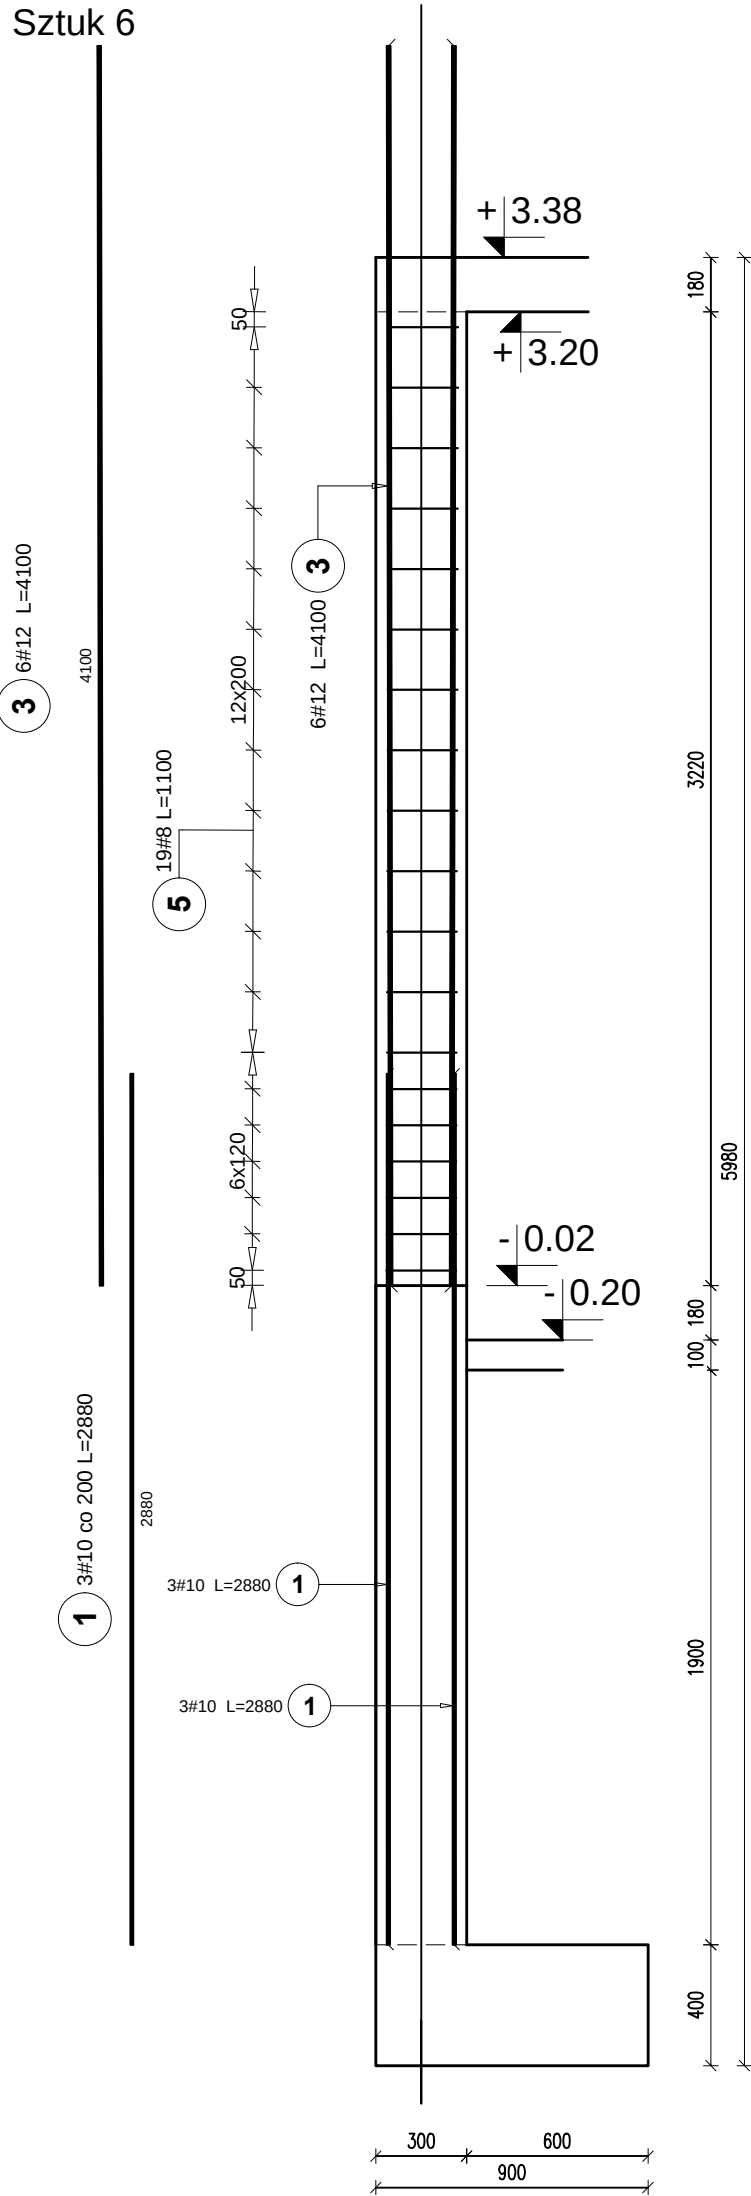




Sz0-01
Słup 300x300
Sztuk 6

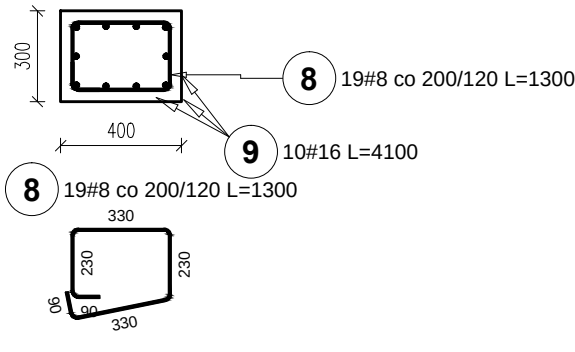



Sz0-02
Słup 300x400
Sztuk 2

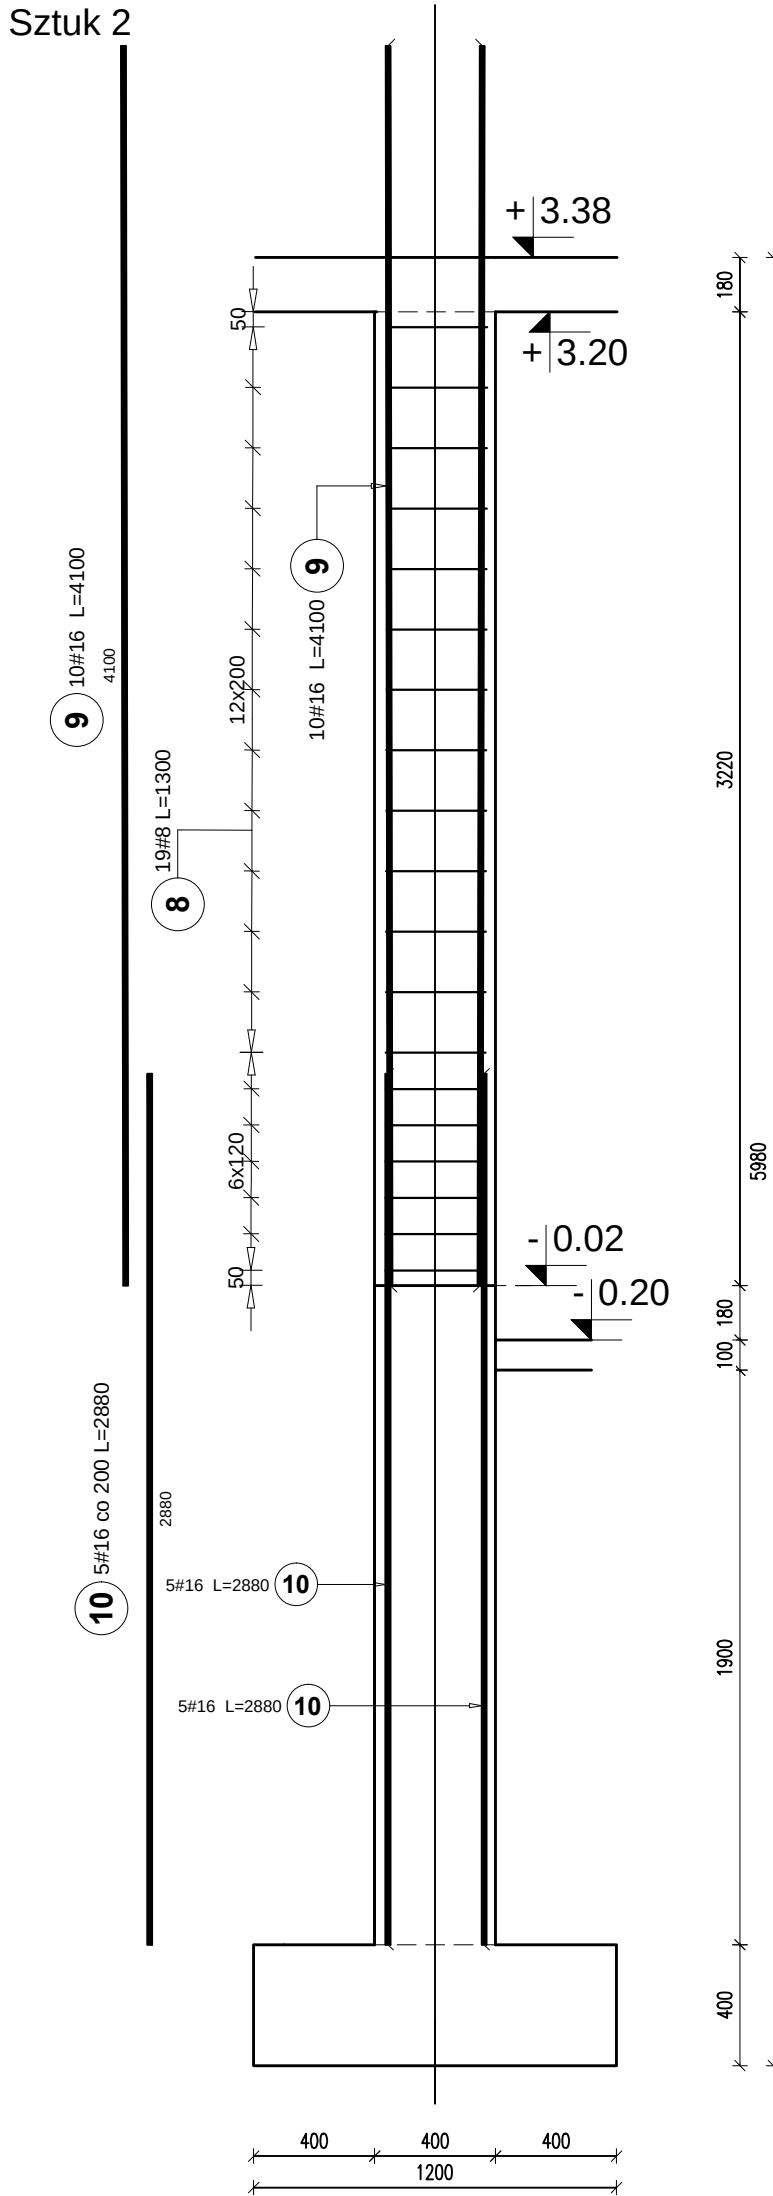



Sz0-03
Słup 400x400
Sztuk 2

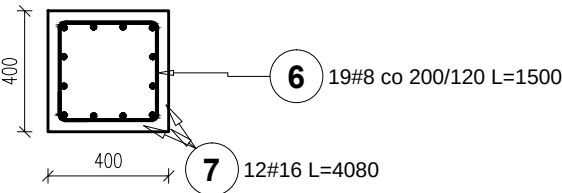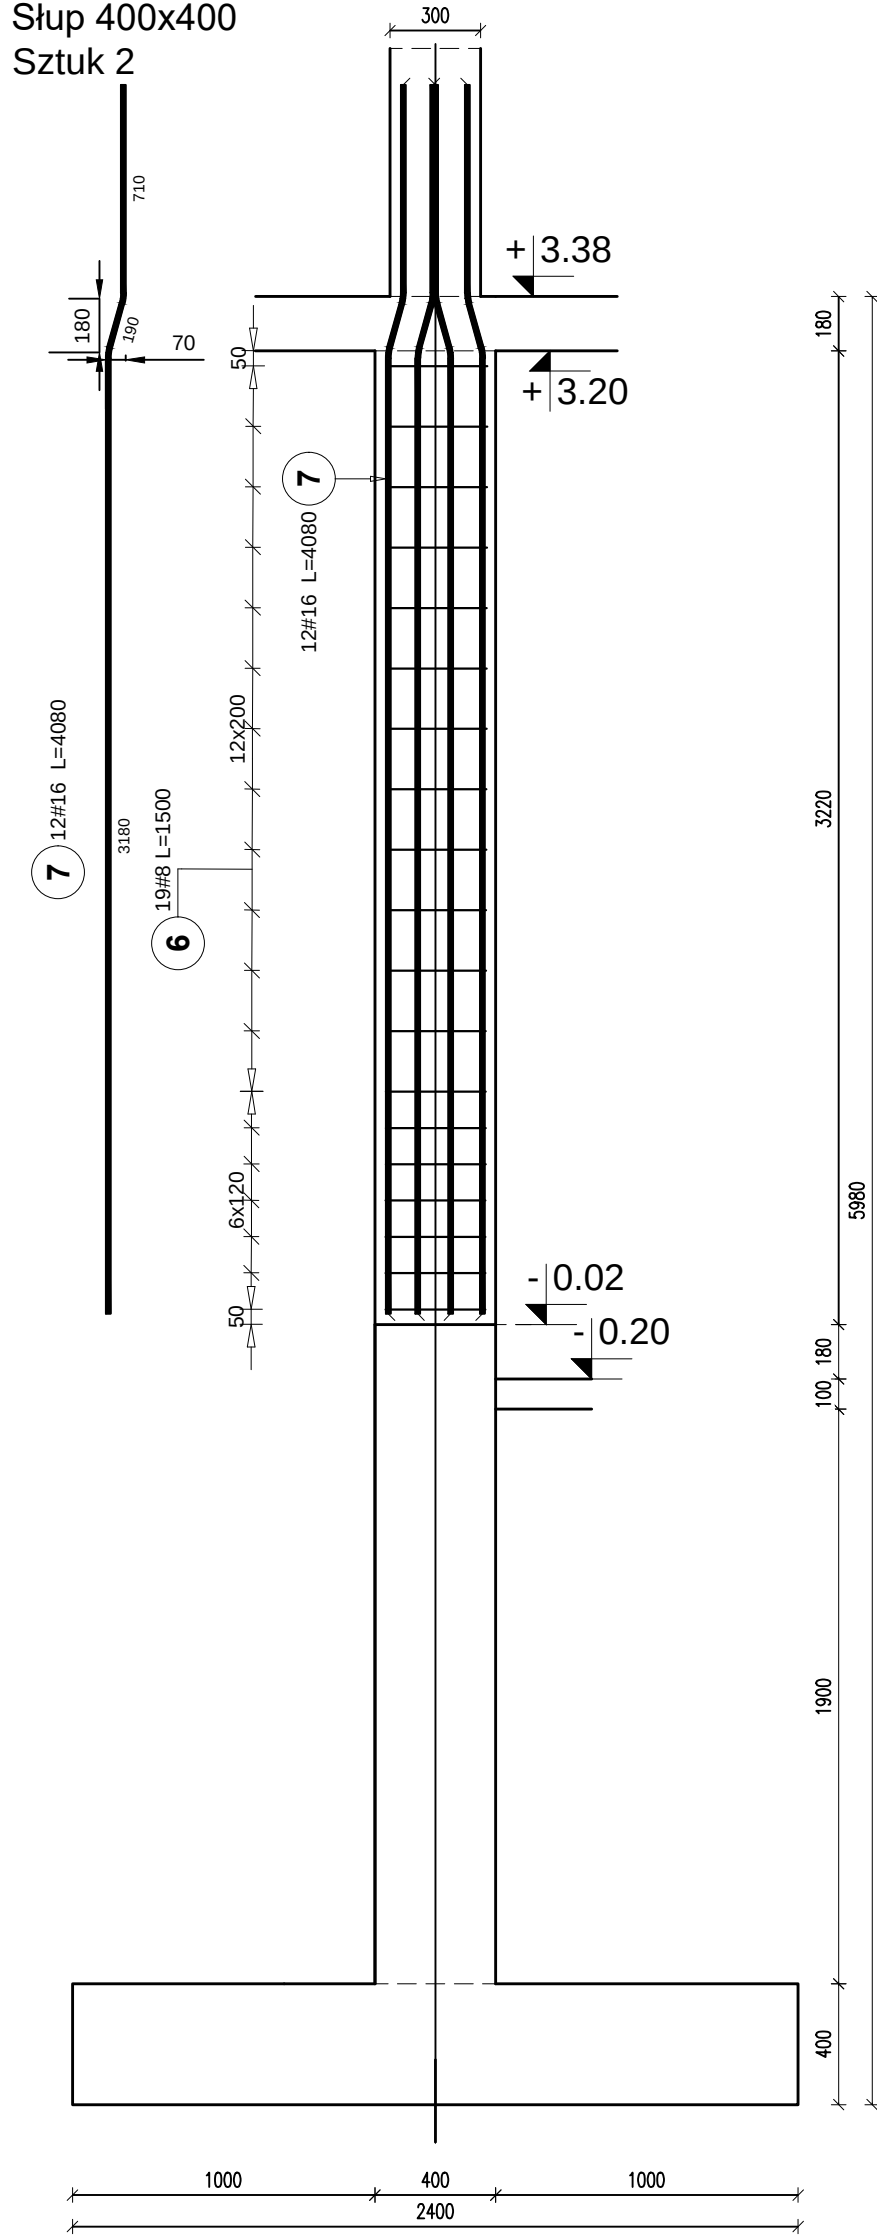

Sz1-01
Słup 300x300
Sztuk 1

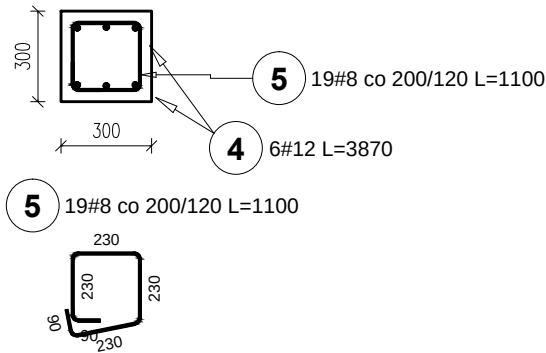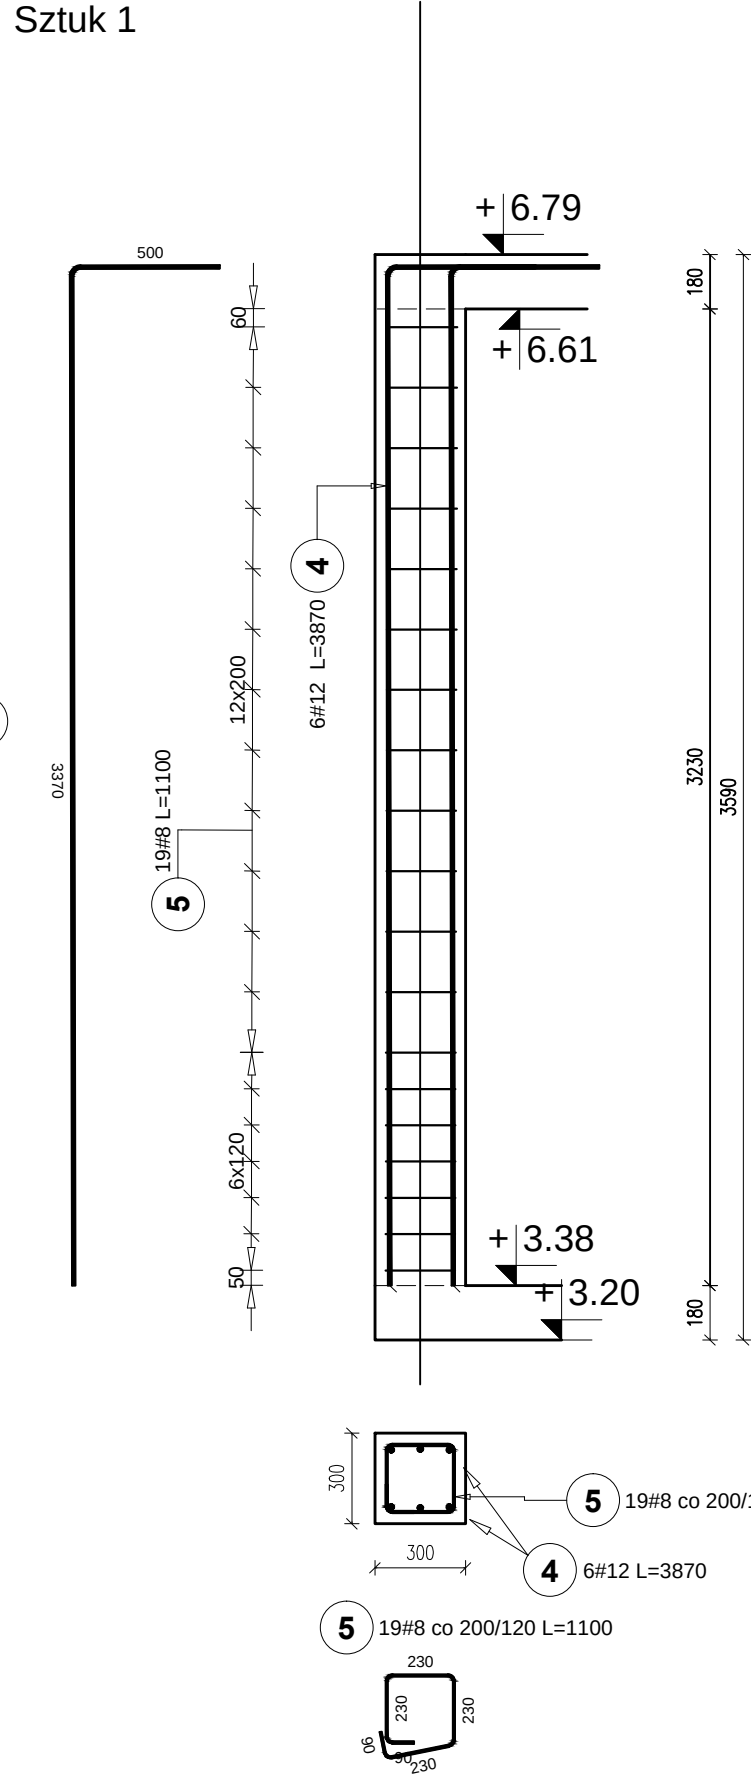

Sz1-02
Słup 300x300
Sztuk 2

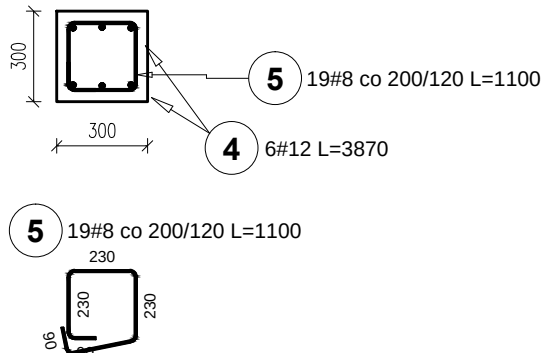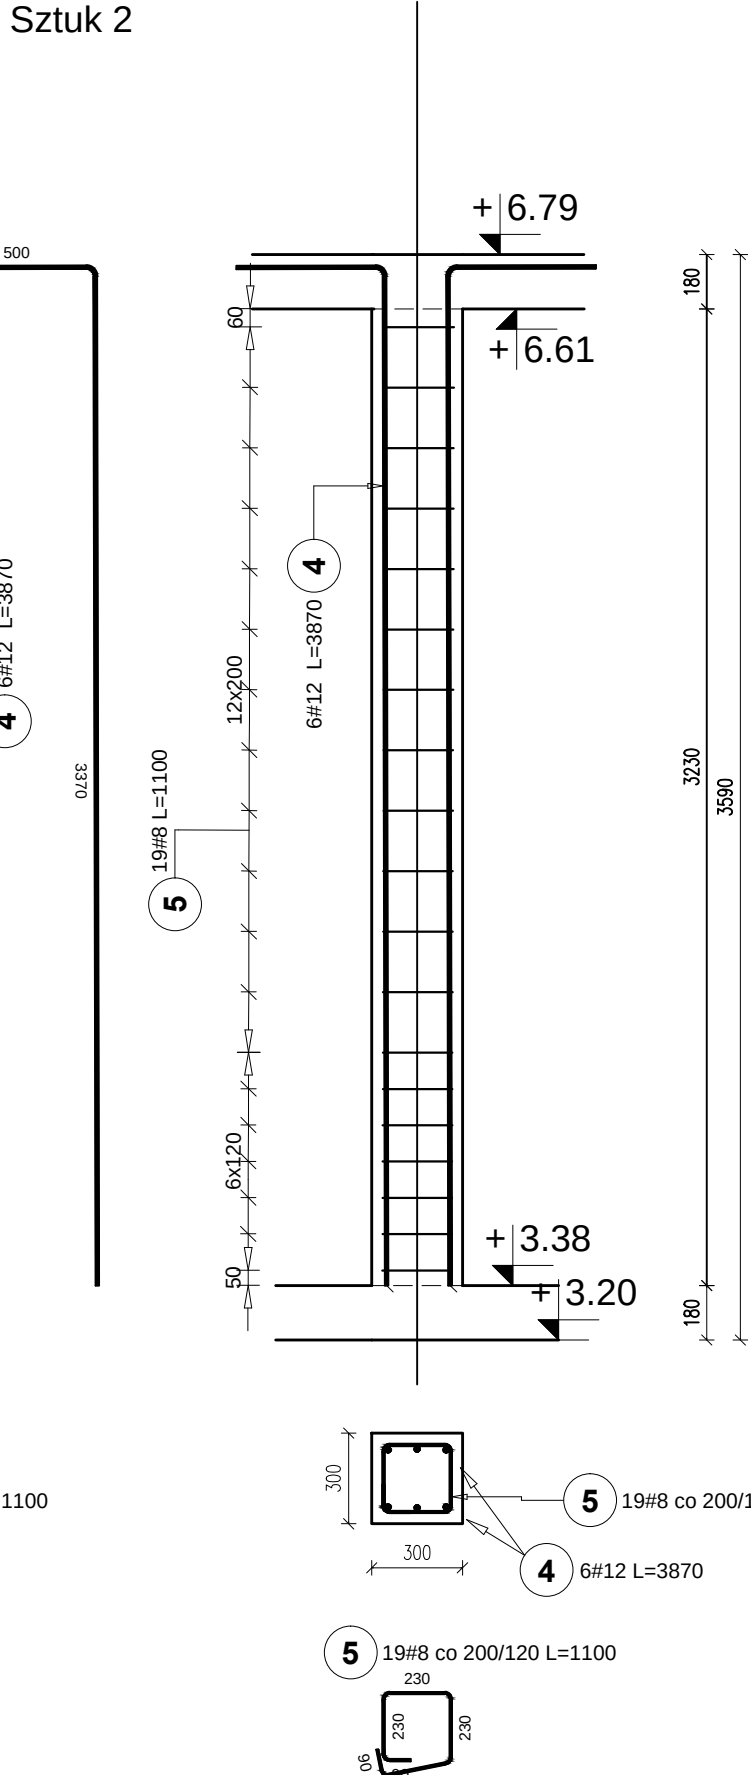

Poz.	Stal	Długość (mm)	Ilość			Długość łączna (m)			
	#		w elemencie	elementów	ogółem	A-IIIN			
	A-IIIN					# 8	# 10	# 12	# 16
1	10	2880	6	6	36		103,68		
3	12	4100	6	6	36			147,60	
4	12	3870			18			69,66	
5	8	1100			171	188,10			
6	8	1500	19	2	38	57,00			
7	16	4080	12	2	24				97,92
8	8	1300	19	2	38	49,40			
9	16	4100	10	2	20				82,00
10	16	2880	10	2	20				57,60
Długość wg średnic (m)						294,50	103,68	217,26	237,52
Masa 1 m pręta (kg/m)						0,40	0,62	0,89	1,58
Masa łączna wg średnic (kg)						116,33	63,97	192,93	375,28
Masa łączna wg gatunku stali (kg)						748,51			
Ogółem (kg)						748,51			

UWAGI:

A. UWAGI OGÓLNE:

STOSOWAĆ SIĘ DO UWAG ZAWARTYCH W OPISIE TECHNICZNYM I NA RYSUNKACH.

WSZYSTKIE WYMIARY PODANO W MILIMETRACH.

WSZYSTKIE PRACE PROWADZIĆ POD NADZOREM OSOBY UPRAWNIIONEJ.

ZGODNIE Z ZASADAMI BHP ORAZ OGÓLNEJ WIEDZY TECHNICZNEJ.

B. WYTYCZNE DOTYCZĄCE KONSTRUKCJI ŻELBETOWEJ:

B.1. WYTYCZNE WYKONANIA KONSTRUKCJI ŻELBETOWEJ WG. EN-1992-1-1

B.2. MIESZANKĘ BETONOWĄ ZAGĘSIC

BETON KONSTRUKCYJNY C25/30
STAL ZBROJENIOWA A-III N
Otulina zbrojenia 30mm gatunek Bst500S

modus		ul. Szlak 65/1004, 31-153 Kraków		
biuro@architekci-modus.pl		tel/fax. + 48 12 63 11 035 e-mail: biuro@architekci-modus.pl		
TEMAT				
ROZBUDOWA, PRZEBUDOWA I NADBUDOWA BUDYNKU ZESPOŁU SZKOLNO-PRZEDSZKOLNEGO Z INSTALACJAMI WEWNĘTRZNYMI ORAZ PRZEBUDOWA PRZYŁĄCZA WODOCIĄGOWEGO I KANALIZACJI SANITARNEJ W WIELMOŻY				
ADRES				
WIELMOŻA UL. SZKOLNA 55, 32-045 SUŁOSZOWA, DZIAŁKI NR: 5/3, 8/1, OBRĘB: 0004 WIELMOŻA				
INWESTOR				
GMINA SUŁOSZOWA UL. KRAKOWSKA 139, 32-045 SUŁOSZOWA				
TYTUŁ				
ZBROJENIE SŁUPÓW				
PROJEKTOWAŁ		UPRAWNIENIA	PODPIS	
MGR INŻ. PIOTR FROSZTEGA		PDK/0002/POOK/12		
SPRAWDZIŁ		UPRAWNIENIA	PODPIS	
MGR INŻ. JAROSŁAW ŚLIWA		K-166/01		
ZESPÓŁ		UPRAWNIENIA	PODPIS	
BRANŻA	DATA	FAZA	SKALA	NR RYSUNKU
KONSTRUKCYJNA	08.2025	PT	1:25	K.09
WYMIARY SPRAWDZIĆ NA BUDOWIE, W RAZIE NIEZGODNOŚCI SKORYGOWAĆ SIĘ Z PROJEKTANTEM				
WSZYSTKIE ZMIANY UZGADNIAC Z PROJEKTANTEM W RAMACH NADZORU AUTORSKIEGO				