


ZBROJENIE GÓNE
1:100

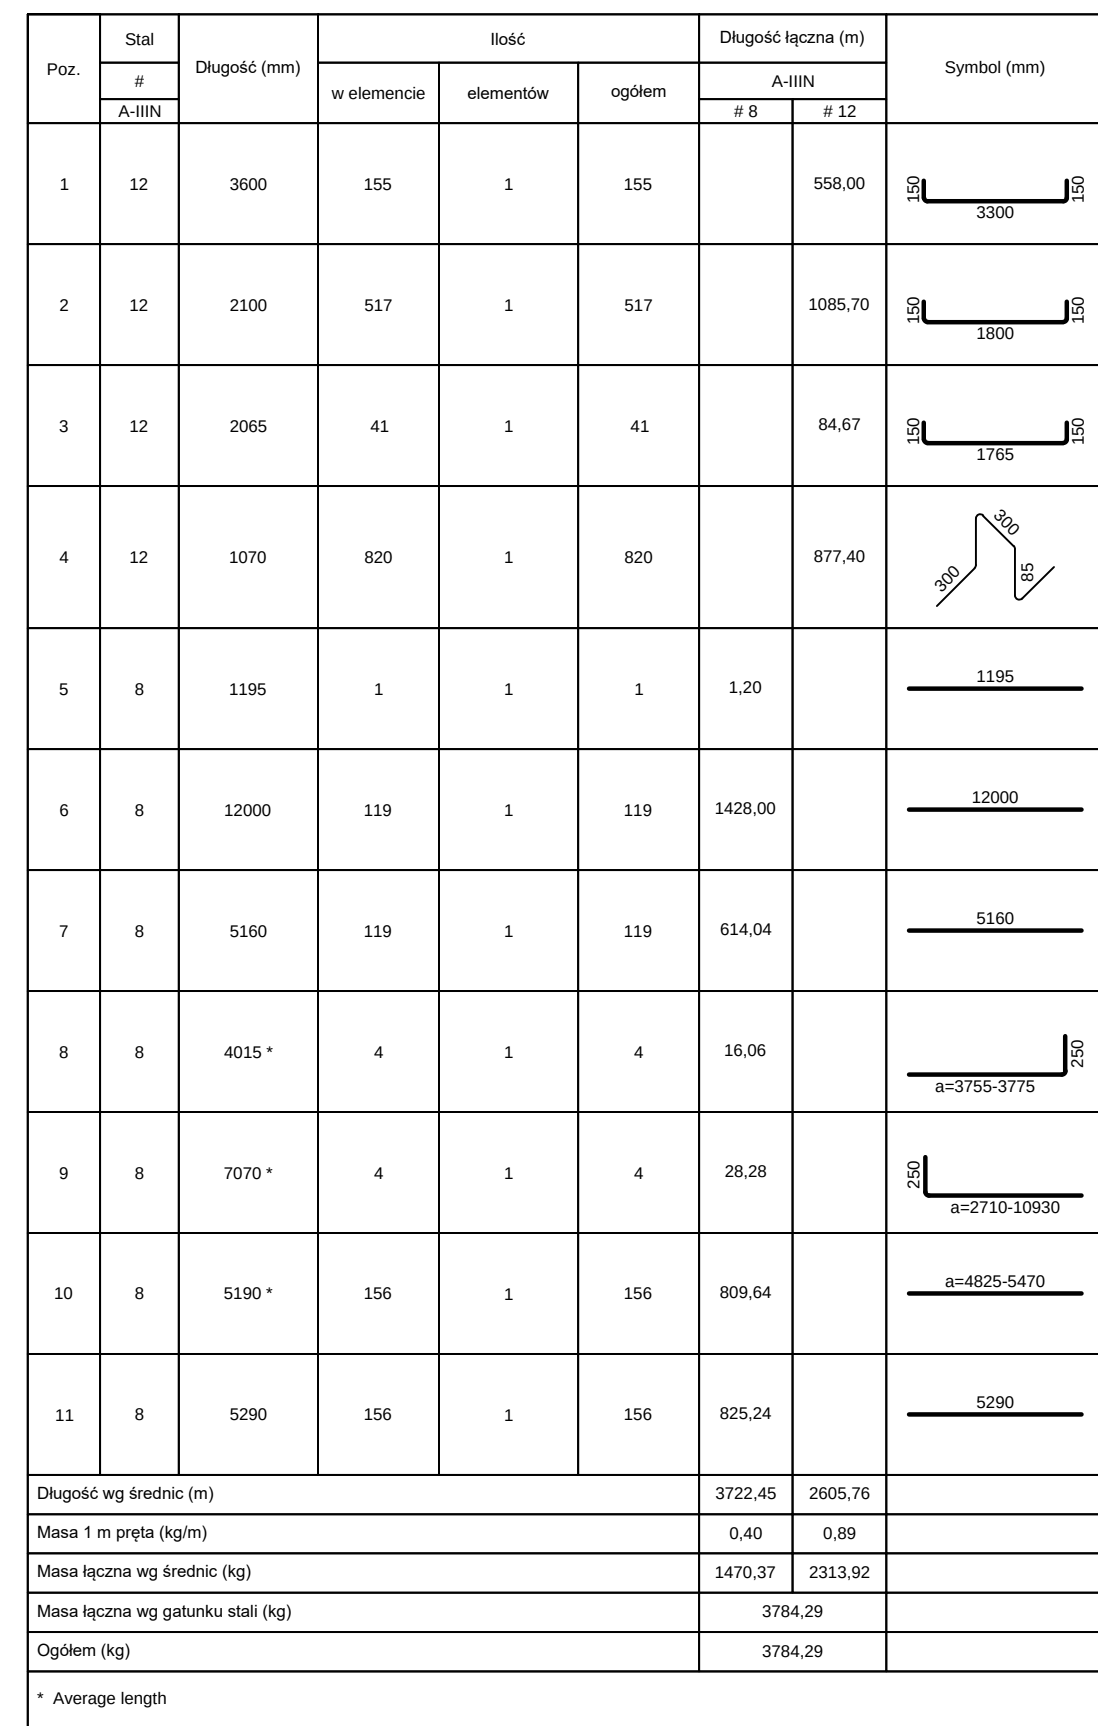

BETON KONSTRUKCYJNY	C25/30
STAL ZBROJENIOWA	A-III N
Otulina zbrojenia 25mm	gatunek Bst500S

modus ul. Szlak 65/1004, 31-153 Kraków
Miroslaw Napioszek tel/fax. + 48 12 63 11 035 e-mail: biuro@architekci-modus.pl

**ROZBUDOWA, PRZEBUDOWA I NADBUDOWA BUDYNKU
ZESPOŁU
SZKOLNO-PRZEDSZKOLNEGO Z INSTALACJAMI
WEWNĘTRZNYMI ORAZ PRZEBUDOWA PRZYŁĄCZA
WODOCIĄGOWEGO I KANALIZACJI SANITARNEJ W WIELMOŻY**

ADRES WIELMOŻA UL. SZKOLNA 55, 32-045 SUŁOSZOWA,
DZIAŁKI NR: 5/3, 8/1. OBREB: 0004 WIELMOŻA

INWESTOR	GMINA SUŁOSZOWA UL. KRAKOWSKA 139, 32-045 SUŁOSZOWA
----------	--

TYTUŁ		
ZBROJENIE STROPU NAD PARTEREM - GÓRA		
PROJEKTOWAŁ	UDZIAWNIŁA	DOŚWIŁ

PROJEKTOWAŁ	UPRAWNIENIA	PODPIS
MGR INŻ. PIOTR FROSZĘGA	PDK/0002/POOK/12	
SPRAWDZIŁ	UPRAWNIENIA	PODPIS

MGR INŻ. JAROSŁAW ŚLIWA	K-166/01	
ZESPÓŁ	UPRAWNIENIA	PODPIS

BRANŻA	DATA	FAZA	SKALA	NR RYSUNKU
KONSTRUKCYJNA	08.2025	PT	1:100	K.13
WYMIARY SPRAWOZDAĆ NA BUDOWIE, W RAZIE WIELOZAGOSZCZKI SKŁADAĆ SIĘ Z PROJEKTANTEM WSPÓŁCZESNYMI ZMIANY UZGADNIĆ Z PROJEKTANTEM W RAMACH NADZORU AUTORSKIEGO				