
RZUT PARTERU

SCHEMAT KONSTRUKCJI
1:100

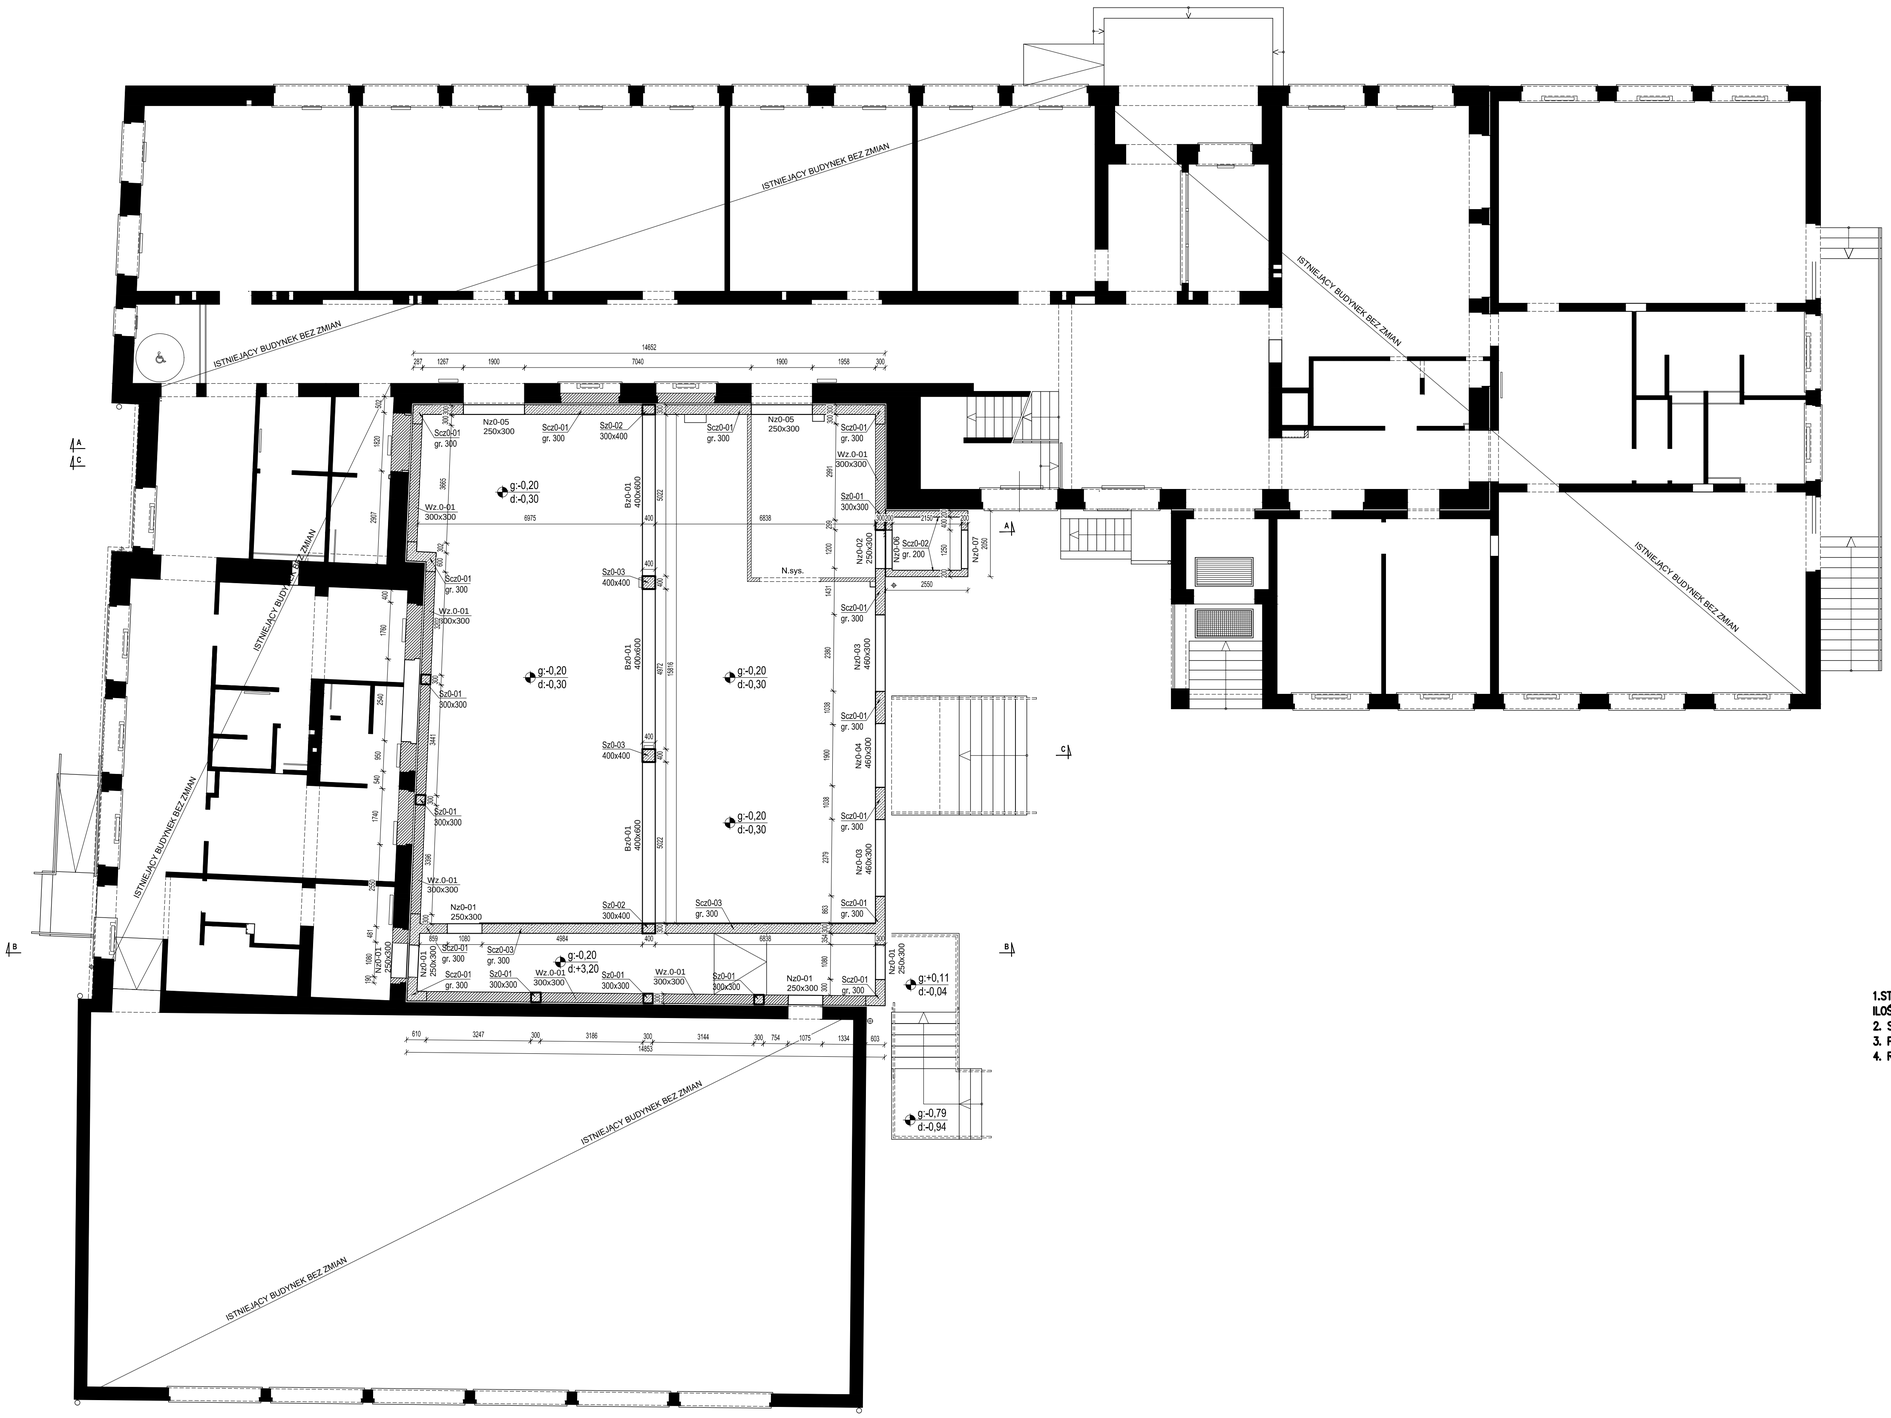

UWAGI:

A. UWAGI OGÓLNE:

STOSOWAĆ SIĘ DO UWAG ZAWARTYCH W OPISIE TECHNICZNYM I NA RYSUNKACH.

WSZYSTKIE WYMIARY PODANO W MILIMETRACH.

WSZYSTKIE PRACE PROWADZIĆ POD NADZOREM OSOBY UPRAWNIONEJ, ZGODNIE Z ZASADAMI BHP ORAZ OGÓLNEJ WIEDZY TECHNICZNEJ.

B. WYTYCZNE DOTYCZĄCE KONSTRUKCJI ŻELBETOWEJ.

B.1. WYTYCZNE WYKONANIA KONSTRUKCJI ŻELBETOWEJ WG. EN-1992-1-1

B.2. MIESZANKĘ BETONOWĄ ZAGĘŚĆ

1.STOSOWAĆ IZOLACJĘ PRZECIWWODNĄ (parcie wody), ILOŚĆ WARTSW ZGODNIE Z ZALECENIAMI PRODUCENTA IZOLACJI.

2. STOSOWAĆ USZCZELNIENIA POŁĄCZEŃ ROBOCZYCH, ORAZ PŁYTA–ŚCIANA.

3. PRZEBICIA ROZPATRYWAĆ ZGODNIE Z RYS. INSTALACJI.

4. RZĘDNE PODSZYBIA POTWIERDZIĆ Z DOSTAWCĄ WIDNY.

BETON KONSTRUKCYJNY	C25/30
fundamenty, ściany podziemne zew.	W10
beton wodoszczelny	
PODBETON	C8/10
STAL ZBROJENIOWA	A-III N
Otulina zbrojenia wg rysunków szczegółowych.	gatunek Bst500S

modus Wyrostek Wasilewski
ul. Szlak 65/1004, 31-153 Kraków
tel/fax. + 48 12 63 11 935 e-mail: biuro@architekci-modus.pl

TEMAT:
ROZBUDOWA, PRZEBUDOWA I NADBUDOWA BUDYNKU ZESPOŁU SZKOLNO-PRZEDSZKOLNEGO Z INSTALACJAMI WEWNĘTRZNYMI ORAZ PRZEBUDOWA PRZYŁĄCZA WODOCIĄGOWEGO I KANALIZACJI SANITARNEJ W WIELMOŻY

ADRES: WIELMOŻA UL. SZKOLNA 55, 32-045 SUŁOSZOWA, DZIAŁKI NR: 5/3, 8/1, OBRĘB: 0004 WIELMOŻA

INWESTOR: GMINA SUŁOSZOWA, UL. KRAKOWSKA 139, 32-045 SUŁOSZOWA

TYTUŁ: **RZUT PARTERU**

PROJEKTOWAŁ: MGR INŻ. PIOTR FROSZTĘGA	UPRAWNIENIA: PDK/0002/POOK/12	PODPIS	
SPRAWDZIŁ: MGR INŻ. JAROSŁAW ŚLIWA	UPRAWNIENIA: K-166/01	PODPIS	
ZESPÓŁ:	UPRAWNIENIA	PODPIS	

BRANŻA	DATA	FAZA	SKALA	NR RYSUNKU
KONSTRUKCYJNA	08.2025	PT	1:100	K.02

WYMIARY SPRAWDZIĆ NA BUDOWIE. W RAZIE WĄTPLIWOŚCI SKONTAKTOWAĆ SIĘ Z PROJEKTANTEM
WSZYSTKIE ZMIANY UZGADNIAĆ Z PROJEKTANTEM W RAMACH NADZORU AUTORSKIEGO