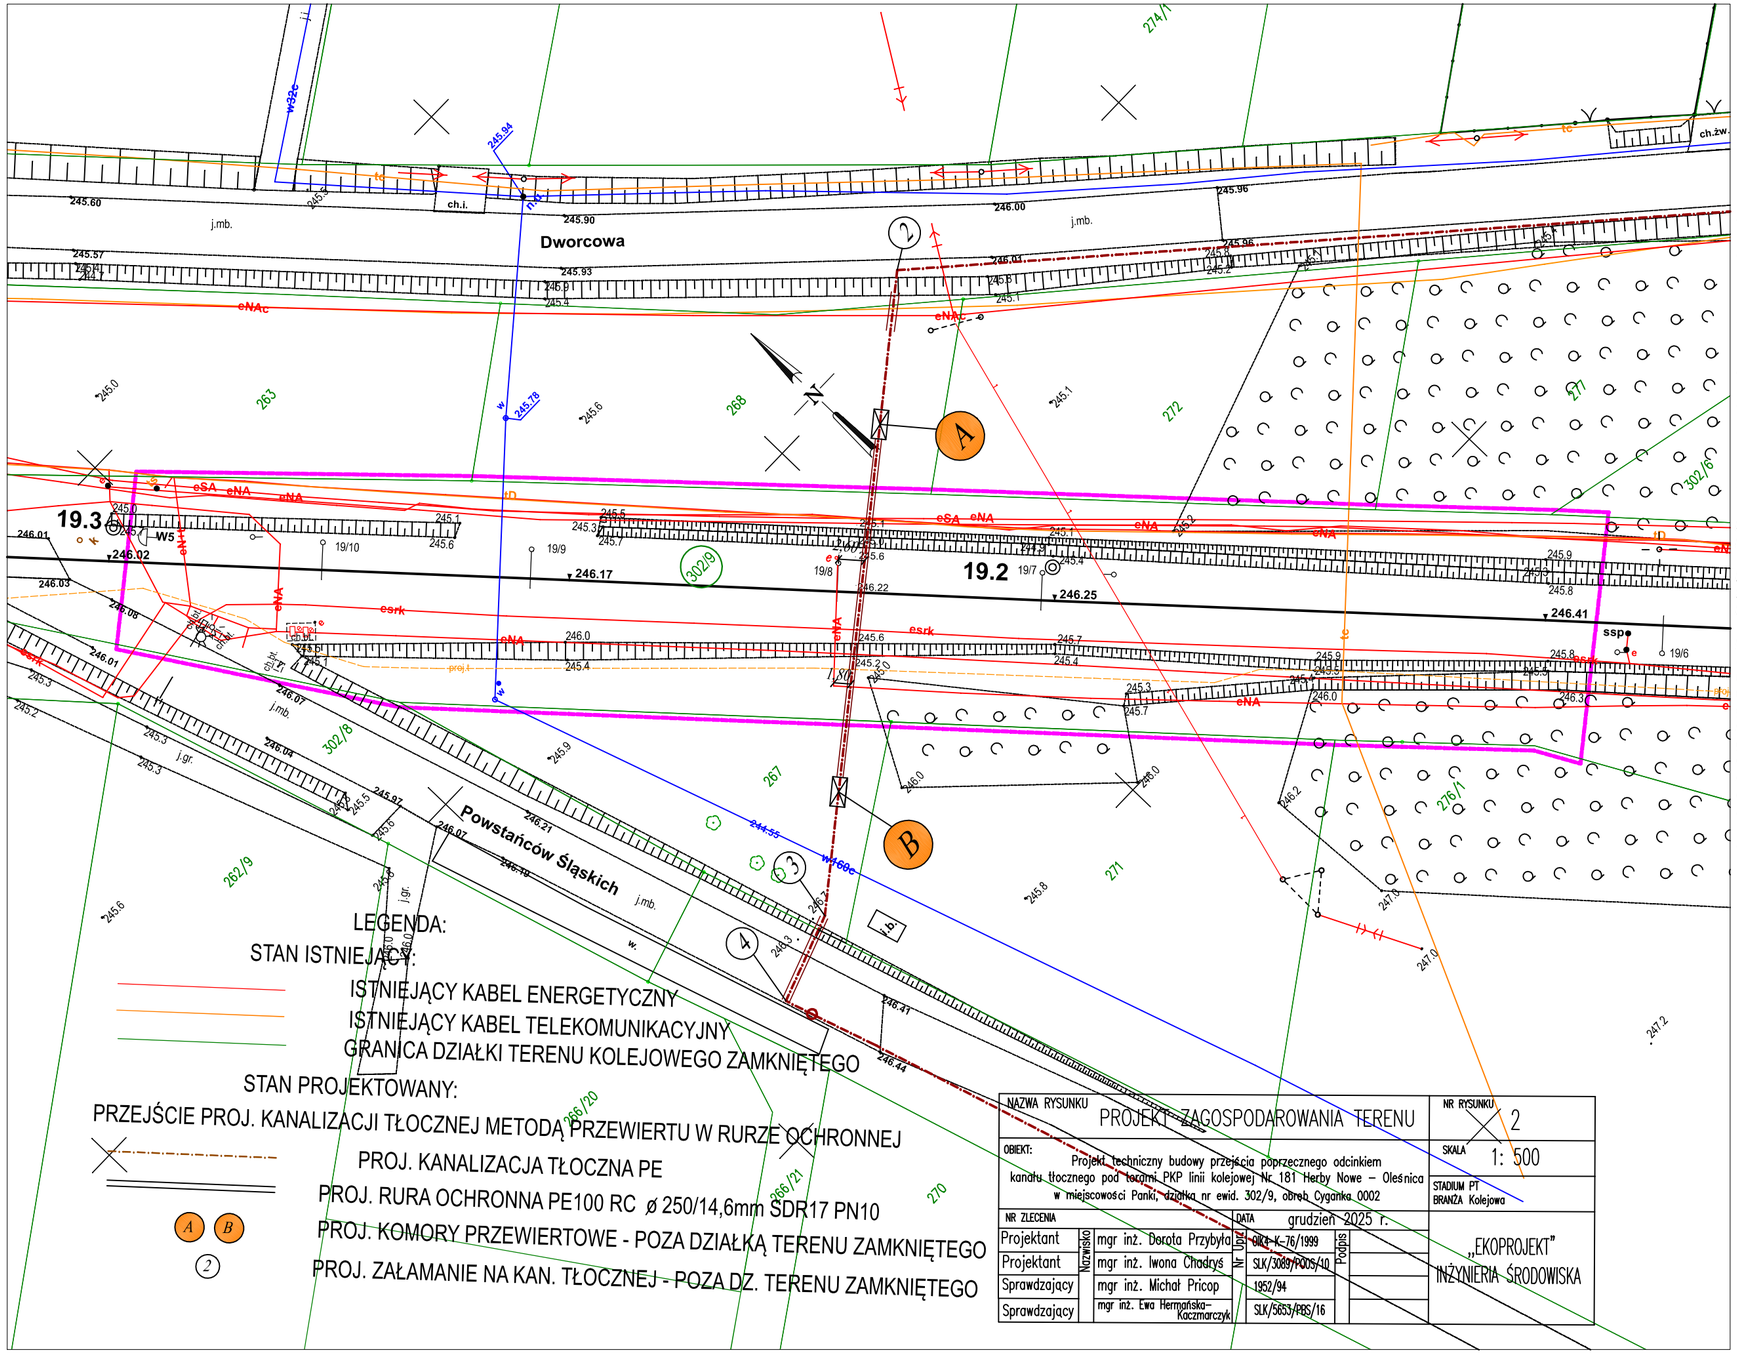

LEGENDA:

STAN ISTNIEJĄCY:

ISTNIEJĄCY KABEL ENERGETYCZNY

ISTNIEJĄCY KABEL TELEKOMUNIKACYJNY

GRANICA DZIAŁKI TERENU KOLEJOWEGO ZAMKNIĘTEGO

STAN PROJEKTOWANY:

PRZEJŚCIE PROJ. KANALIZACJI TŁOCZNEJ METODĄ PRZEWIERTU W RURZE OCHRONNEJ

PROJ. KANALIZACJA TŁOCZNA PE

PROJ. RURA OCHRONNA PE100 RC ø 250/14,6mm SDR17 PN10

A B PROJ. KOMORY PRZEWIERTOWE - POZA DZIAŁKĄ TERENU ZAMKNIĘTEGO

2 PROJ. ZAŁAMANIE NA KAN. TŁOCZNEJ - POZA DZ. TERENU ZAMKNIĘTEGO

NAZWA RYSUNKU	PROJEKT ZAGOSPODAROWANIA TERENU			NR RYSUNKU	2
OBIEKT:	Projekt techniczny budowy przejścia poprzecznego odcinkiem kanału tłocznego pod torami PKP linii kolejowej Nr 181 Herby Nowe – Oleśnica w miejscowości Panki, działka nr ewid. 302/9, obręb Cyganka 0002			SKALA	1: 500
				STADIUM PT BRANŻA Kolejowa	
NR ZLECENIA		DATA	grudzień 2025 r.		
Projektant	Nazwisko: mgr inż. Dorota Przybyła	Nr Uprz:	OIK4-K-76/1999	Podpis	„EKOPROJEKT" INŻYNIERIA ŚRODOWISKA
Projektant	mgr inż. Iwona Chadryś		SLK/3089/POOS/10		
Sprawdzający	mgr inż. Michał Pricop		1952/94		
Sprawdzający	mgr inż. Ewa Hermańska-Kaczmarczyk		SLK/5653/PBS/16		

GEO-CAD

MAPA DO CELÓW PROJEKTOWYCH
skala 1:500

DER: KNKa2a.6321.99.2025

Linia nr 181 HERBY NOWE - OLEŚNICA
Stacja: Panki
km: 19.140 - 19.300
Województwo: śląskie
Powiat: Kłobucki
Jedn. ewid.: Panki 240606_2
Obręb ewid.: Cyganka 0002
Działka PKP: 302/9

zakres opracowania:

działki terenu zamkniętego PKP: 302/9

Sekcje mapy: 6.144.27.23.2.1

Układ współrzednych: 2000 strefa 6
Układ wysokości: Kronsztad 86

Mapę wykonano w skali 1:500 na podstawie numerycznej mapy sytuacyjno-wysokościowej znajdującej się w zasobie KODGiK w Katowicach, numerycznej mapy zasadniczej pozyskanej z PODGiK w Kłobucku oraz bezpośredniego pomiaru aktualizacyjnego.

UWAGA!:
Wykazane na niniejszej mapie granice ewidencyjne nie zostały wyznaczone w terenie i nie zostały określone z wymaganą dokładnością.
Granice działek wniesiono z mapy ewidencji gruntów i nie mają mocy dowodowej przy ustalaniu granic.
Niniejsza mapa może służyć do projektowania budynków sytuowanych w odległości wiekszej niż 4 metry od granic nieruchomości.
Przedmiotem planowanej inwestycji nie są budynki usytuowane w odległości mniejszej niż 4 metry od granic nieruchomości.
Niniejsza mapa do celów projektowych została wykonana bez ustalenia obciążeń dotyczących służebności gruntowych.

Stan na dzień: 22.05.2025r.
Wykonawca: