PGE ENERGETYKA KOLEJOWA OBSŁUGA Sp. z o.o.
tel.: +48 801 77 29 29

Łódź, 2025-08-29

Nasz znak **OS2-5717-1714M/2025**
Wasz znak 48/2025

Adresat
EKOPROJEKT
INŻYNIERIA ŚRODOWISKA IWONA CHADRYŚ
ul. Bursztynowa 80/1
42-202 Częstochowa

Dotyczy uzgodnienie dokumentacji projektowej
Lokalizacja I kol 181 km 19.140-19.300
Ważność 2 lata
Pisma związane

PGE Energetyka Kolejowa Obsługa Sp. z o.o. Obszar Serwisowy Centralny, działając z upoważnienia PGE Energetyka Kolejowa S.A. **uzgadnia dokumentację z następującymi uwagami:**

a) w zakresie inwestycji przebiega linia kablowa SN (ozn. na mapie i profilu przejścia pod torami)
b) przez wykonaniem przewiertu należy potiwerdzić lokalizację uzbrojenia podziemnego

Osoba do kontaktu ws. treści uzgodnienia	Marek Matyjak ✉ marek.matyjak@gkpge.pl PGE Energetyka Kolejowa Obsługa Spółka z o.o. • Obszar Serwisowy Centralny Dział Eksploatacji i Realizacji Usług, ul. Dowborczyków 18, 90-019 Łódź. Wszelką korespondencję w przedmiotowej sprawie prosimy kierować na powyższy adres z dopiskiem: *OS2-5717-1714M/2025*
Osoba do kontaktu ws. zgłoszenia rozpoczęcia prac	Tomasz Mikuta, tel. 697-042-071, t.mikuta@pkpenergetyka.pl, PGE Energetyka Kolejowa Obsługa sp. z o.o., Rejon serwisowy Częstochowa
Osoba do kontaktu ws. nadzoru nad realizacją	n/d

Z up. PGE Energetyka Kolejowa S.A.

Kierownik
Działu Eksploatacji i Realizacji Usług
Andrzej Chorosz

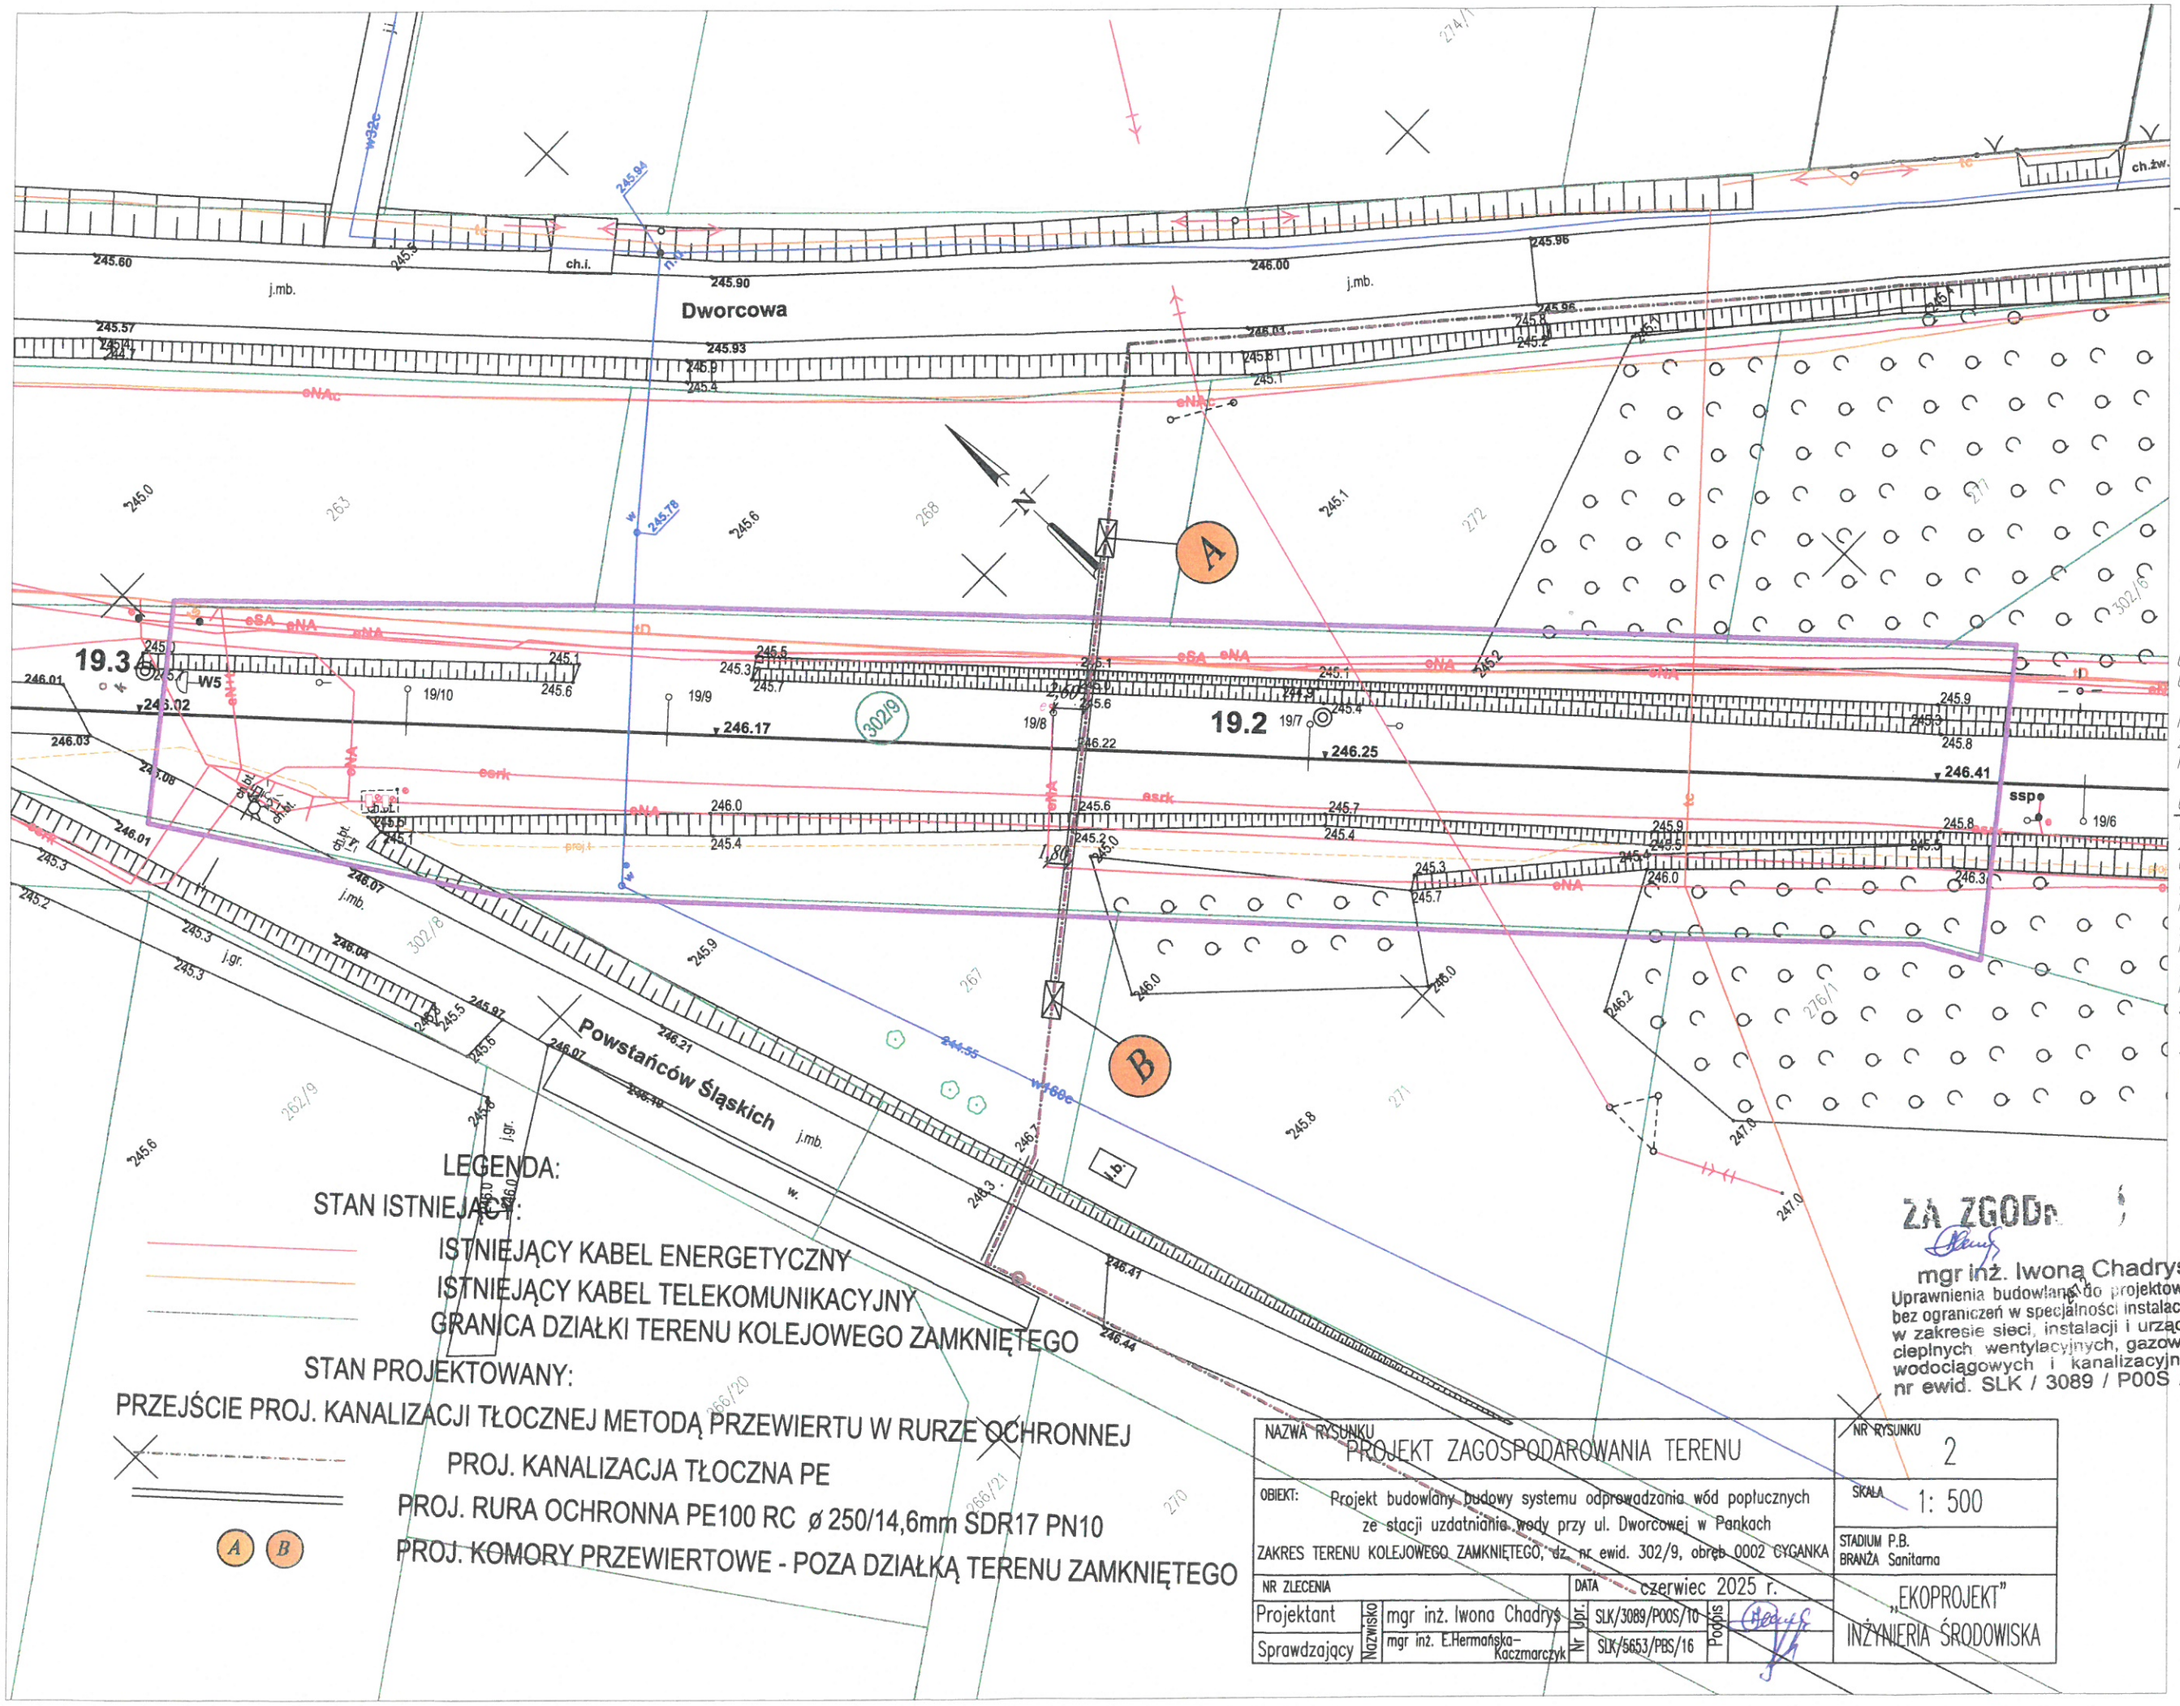

NAZWA RYSUNKU: PROJEKT ZAGOSPODAROWANIA TERENU					NR RYSUNKU: 2
OBIEKT: Projekt budowlany budowy systemu odprowadzania wód popłucznych ze stacji uzdatniania wody przy ul. Dworcowej w Pankach					SKALA: 1: 500
ZAKRES TERENU KOLEJOWEGO ZAMKNIĘTEGO, dz. nr ewid. 302/9, obręb 0002 CYGANKA					STADIUM P.B. BRANŻA Sanitarna
NR ZLECENIA			DATA: czerwiec 2025 r.		"EKOPROJEKT" INŻYNIERIA ŚRODOWISKA
Projektant	Nazwisko: mgr inż. Iwona Chadryś	Nr Upr.: SLK/3089/P00S/10	Podpis		
Sprawdzający	Nazwisko: mgr inż. E.Hermańska-Kaczmarczyk	Nr Upr.: SLK/5653/PBS/16	Podpis		

GEO-

MAPA DO CELÓW
skala

DER: KNKa2a.6321.99.2025

Linia nr **181 HERBY NOWE - OLEŚNICA**
Stacja : Panki
km: 19.140 - 19.300
Województwo: śląskie
Powiat: Kłobucki
Jedn. ewid.: Panki 240606_2
Obręb ewid.: Cyganka 0002
Działka PKP: 302/9

zakres opracowania:

działki terenu zamkniętego PKP: 30

Sekcje mapy: 6.144.27.23.2.1

Układ współrzędnych: 2000 strefa 6
Układ wysokości: Kronsztad 86

Mapę wykonano w skali 1:500 na podst
znajdującej się w zasobie KODGiK w Ka
PODGiK w Kłobucku oraz bezpośrednie

UWAGA!:
Wykazane na niniejszej mapie granice ewide
z wymaganą dokładnością.
Granice działek wniesiono z mapy ewi
granic.
Niniejsza mapa może służyć do projektowa
granic nieruchomości.
Przedmiotem planowanej inwestycji nie są
granic nieruchomości.
Niniejsza mapa do celów projektowych
służebności gruntowych.

Stan na dzień: 22.05.2025r.
Wykonawca:

ZA ZGODĄ
mgr inż. Iwoną Chadryś
Uprawnienia budowlane do projektowania bez ograniczeń w specjalności instalacyjnej w zakresie sieci, instalacji i urządzeń cieplnych wentylacyjnych, gazowych, wodociągowych i kanalizacyjnych.
nr ewid. SLK / 3089 / P00S / 10

z up. PG
PGE Energet

Nr.....
z dnia .....

Z

D

GEO-CAD

MAPA DO CELÓW PROJEKTOWYCH
skala 1:500

DER: KNKa2a.6321.99.2025

Linia nr **181 HERBY NOWE - OLEŚNICA**
Stacja : Panki
km: 19.140 - 19.300
Województwo: śląskie
Powiat: Kłobucki
Jedn. ewid.: Panki 240606_2
Obręb ewid.: Cyganka 0002
Działka PKP: 302/9

zakres opracowania:

działki terenu zamkniętego PKP: 302/9

Sekcje mapy: 6.144.27.23.2.1

Układ współrzędnych: 2000 strefa 6
Układ wysokości: Kronsztad 86

Mapę wykonano w skali 1:500 na podstawie numerycznej mapy sytuacyjno-wysokościowej znajdującej się w zasobie KODGiK w Katowicach, numerycznej mapy zasadniczej pozyskanej z PODGiK w Kłobucku oraz bezpośredniego pomiaru aktualizacyjnego.

UWAGA!:
Wykazane na niniejszej mapie granice ewidencyjne nie zostały wyznaczone w terenie i nie zostały określone z wymaganą dokładnością.
Granice działek wniesiono z mapy ewidencji gruntów i nie mają mocy dowodowej przy ustalaniu granic.
Niniejsza mapa może służyć do projektowania budynków sytuowanych w odległości większej niż 4 metry od granic nieruchomości.
Przedmiotem planowanej inwestycji nie są budynki usytuowane w odległości mniejszej niż 4 metry od granic nieruchomości.
Niniejsza mapa do celów projektowych została wykonana bez ustalenia obciążeń dotyczących służebności gruntowych.

Stan na dzień: 22.05.2025r.
Wykonawca:

ZA ZGODĄ
mgr inż. Iwoną Chadryś
Uprawnienia budowlane do projektowania bez ograniczeń w specjalności instalacyjnej w zakresie sieci, instalacji i urządzeń cieplnych, wentylacyjnych, gazowych, wodociągowych i kanalizacyjnych.
nr ewid. SLK / 3089 / P00S / 10

z up. PGE Energetyka Kolejowa S.A.
PGE Energetyka Kolejowa Obsługa sp. z o.o.

UZGODNIONO
PISMEM
Nr. 02-5717-1714/M/2025
z dnia 29.08.2025 r.

Z up. PGE Energetyka Kolejowa S.A.
Kierownik
Działu Eksploatacji i Realizacji Usług
Andrzej Chorosz

LEGENDA:
IEJĄCY:
ISTNIEJĄCY KABEL ENERGETYCZNY
ISTNIEJĄCY KABEL TELEKOMUNIKACYJNY
GRANICA DZIAŁKI TERENU KOLEJOWEGO ZAMKNIĘTEGO
EKTOWANY:
CJI TŁOCZNEJ METODĄ PRZEWIERTU W RURZE OCHRONNEJ
PROJ. KANALIZACJA TŁOCZNA PE
OJ. RURA OCHRONNA PE100 RC ø 250/14,6mm SDR17 PN10
OJ. KOMORY PRZEWIERTOWE - POZA DZIAŁKĄ TERENU ZAMKNIĘTEGO

NAZWA RYSUNKU: PROJEKT ZAGOSPODAROWANIA TERENU					NR RYSUNKU	2
OBIEKT: Projekt budowlany budowy systemu odprowadzania wód popłucznych ze stacji uzdatniania wody przy ul. Dworcowej w Pankach					SKALA	1: 500
ZAKRES TERENU KOLEJOWEGO ZAMKNIĘTEGO, dz. nr ewid. 302/9, obręb 0002 CYGANKA					STADIUM P.B. BRANŻA Sanitarna	
NR ZLECENIA			DATA	czerwiec 2025 r.	„EKOPROJEKT" INŻYNIERIA ŚRODOWISKA	
Projektant	Nazwisko	mgr inż. Iwona Chadryś	Nr Upr.	SLK/3089/P00S/10	Podpis	
Sprawdzający	Nazwisko	mgr inż. E.Hermańska-Kaczmarczyk	Nr Upr.	SLK/5653/PBS/16	Podpis	

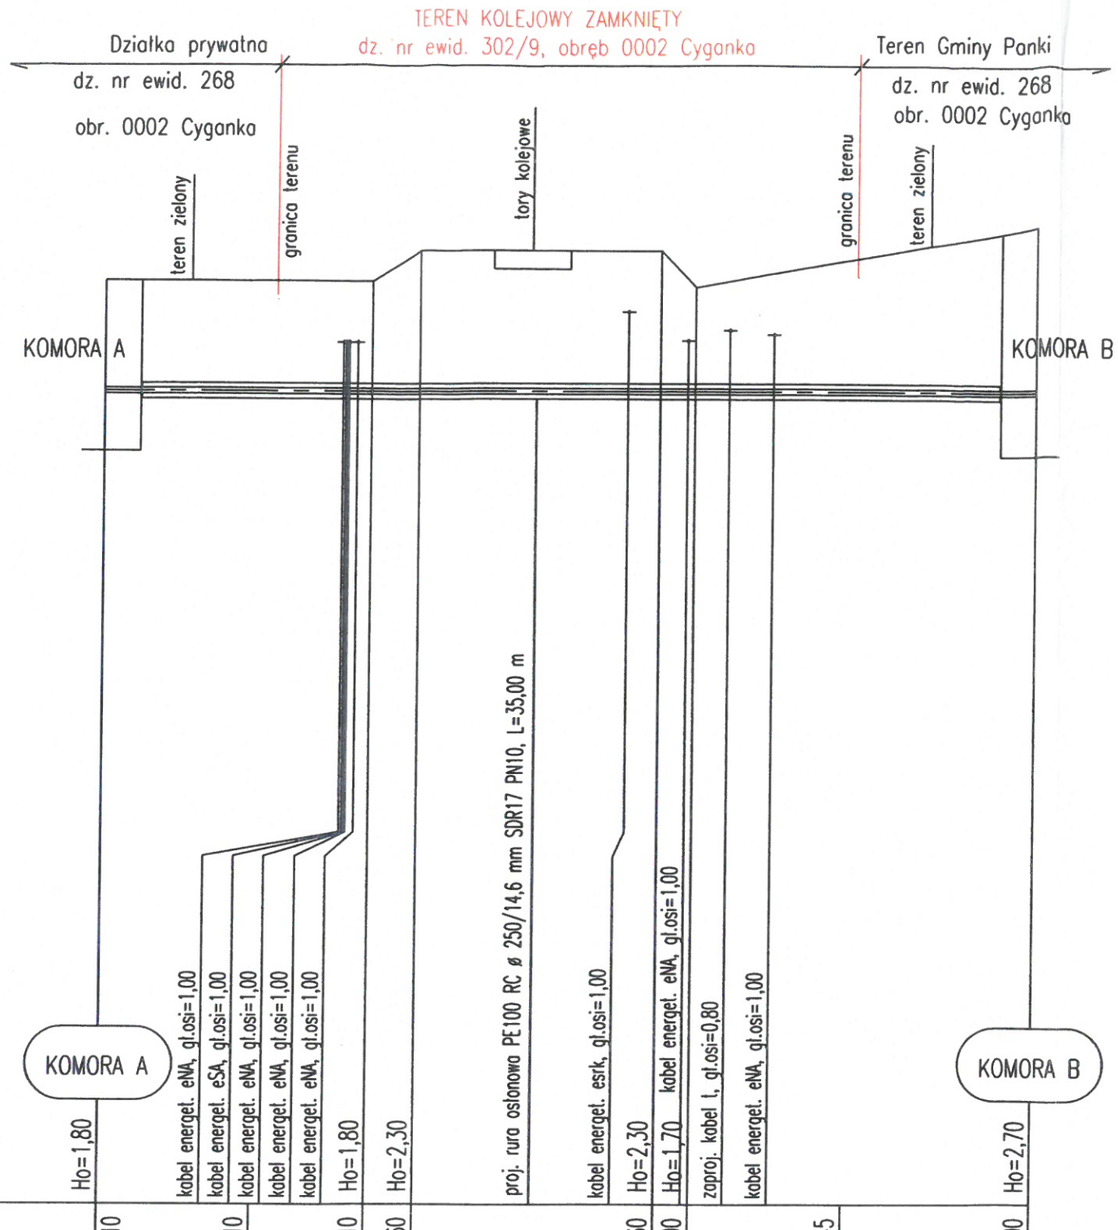

Skala 1:100/250

P.p.=230,00

| | | |