TK TELEKOM TELEKOMUNIKACJA KOLEJOWA
GRUPA NETIA

TK Telekom Spółka z o.o.
ul. Kijowska 10/12A, 03-743 Warszawa
tel.: +48 22 392 20 00
fax: +48 22 392 20 09
infolinia: 801 022 000
bok@tktelekom.pl

Elbląg: 15.07.2025r.

Andrzej Wojtkun
Zespół ds. Uzgodnień Branżowych
i Dokumentacji Technicznej Sieci
e-mail: andrzej.wojtkun@netia.pl
tel: m +48 605351714, t +48 223528713

"EKOPROJEKT"
Inżynieria Środowiska
Iwona Chadryś
ul. Bursztynowa 80 lok. 1
42-202 Częstochowa

Nr ref.: LBPSu-508-0647/25

dotyczy: uzgodnienie projektowanego przejścia sieci kanalizacji tłocznej pod torami PKP linii kolejowej: Linia 181 Herby Nowe- Oleśnica stacja Panki km: 19,140-19,300, dz. nr 302/9, obręb 0002 Cyganka (teren kolejowy zamknięty).

TK Telekom Spółka z o.o. w odpowiedzi na pismo nr 49/2025 z dnia 03.07.2025r. informuje, że przedłożony projekt zagospodarowania terenu uzgadnia bez uwag.

Powyższe uzgodnienie dotyczy wyłącznie branży telekomunikacyjnej należącej do TK Telekom Sp. z o.o. i jest rozpatrywane pod względem kolizji z naszą infrastrukturą.

Ważność uzgodnienia wygasa z upływem dwóch lat od daty jego wydania, jeśli w tym okresie nie zostanie rozpoczęta realizacja zadania.

Z poważaniem

Specjalista ds.
dokumentacji technicznej
Andrzej Wojtkun

Wysokość kapitału zakładowego 384 900 500,00 złotych
Sąd Rejonowy dla miasta st. Warszawa w Warszawie
XIII Wydział Gospodarczy Krajowego Rejestru Sądowego
Numer KRS: 0000024758
NIP: 526-25-48-753

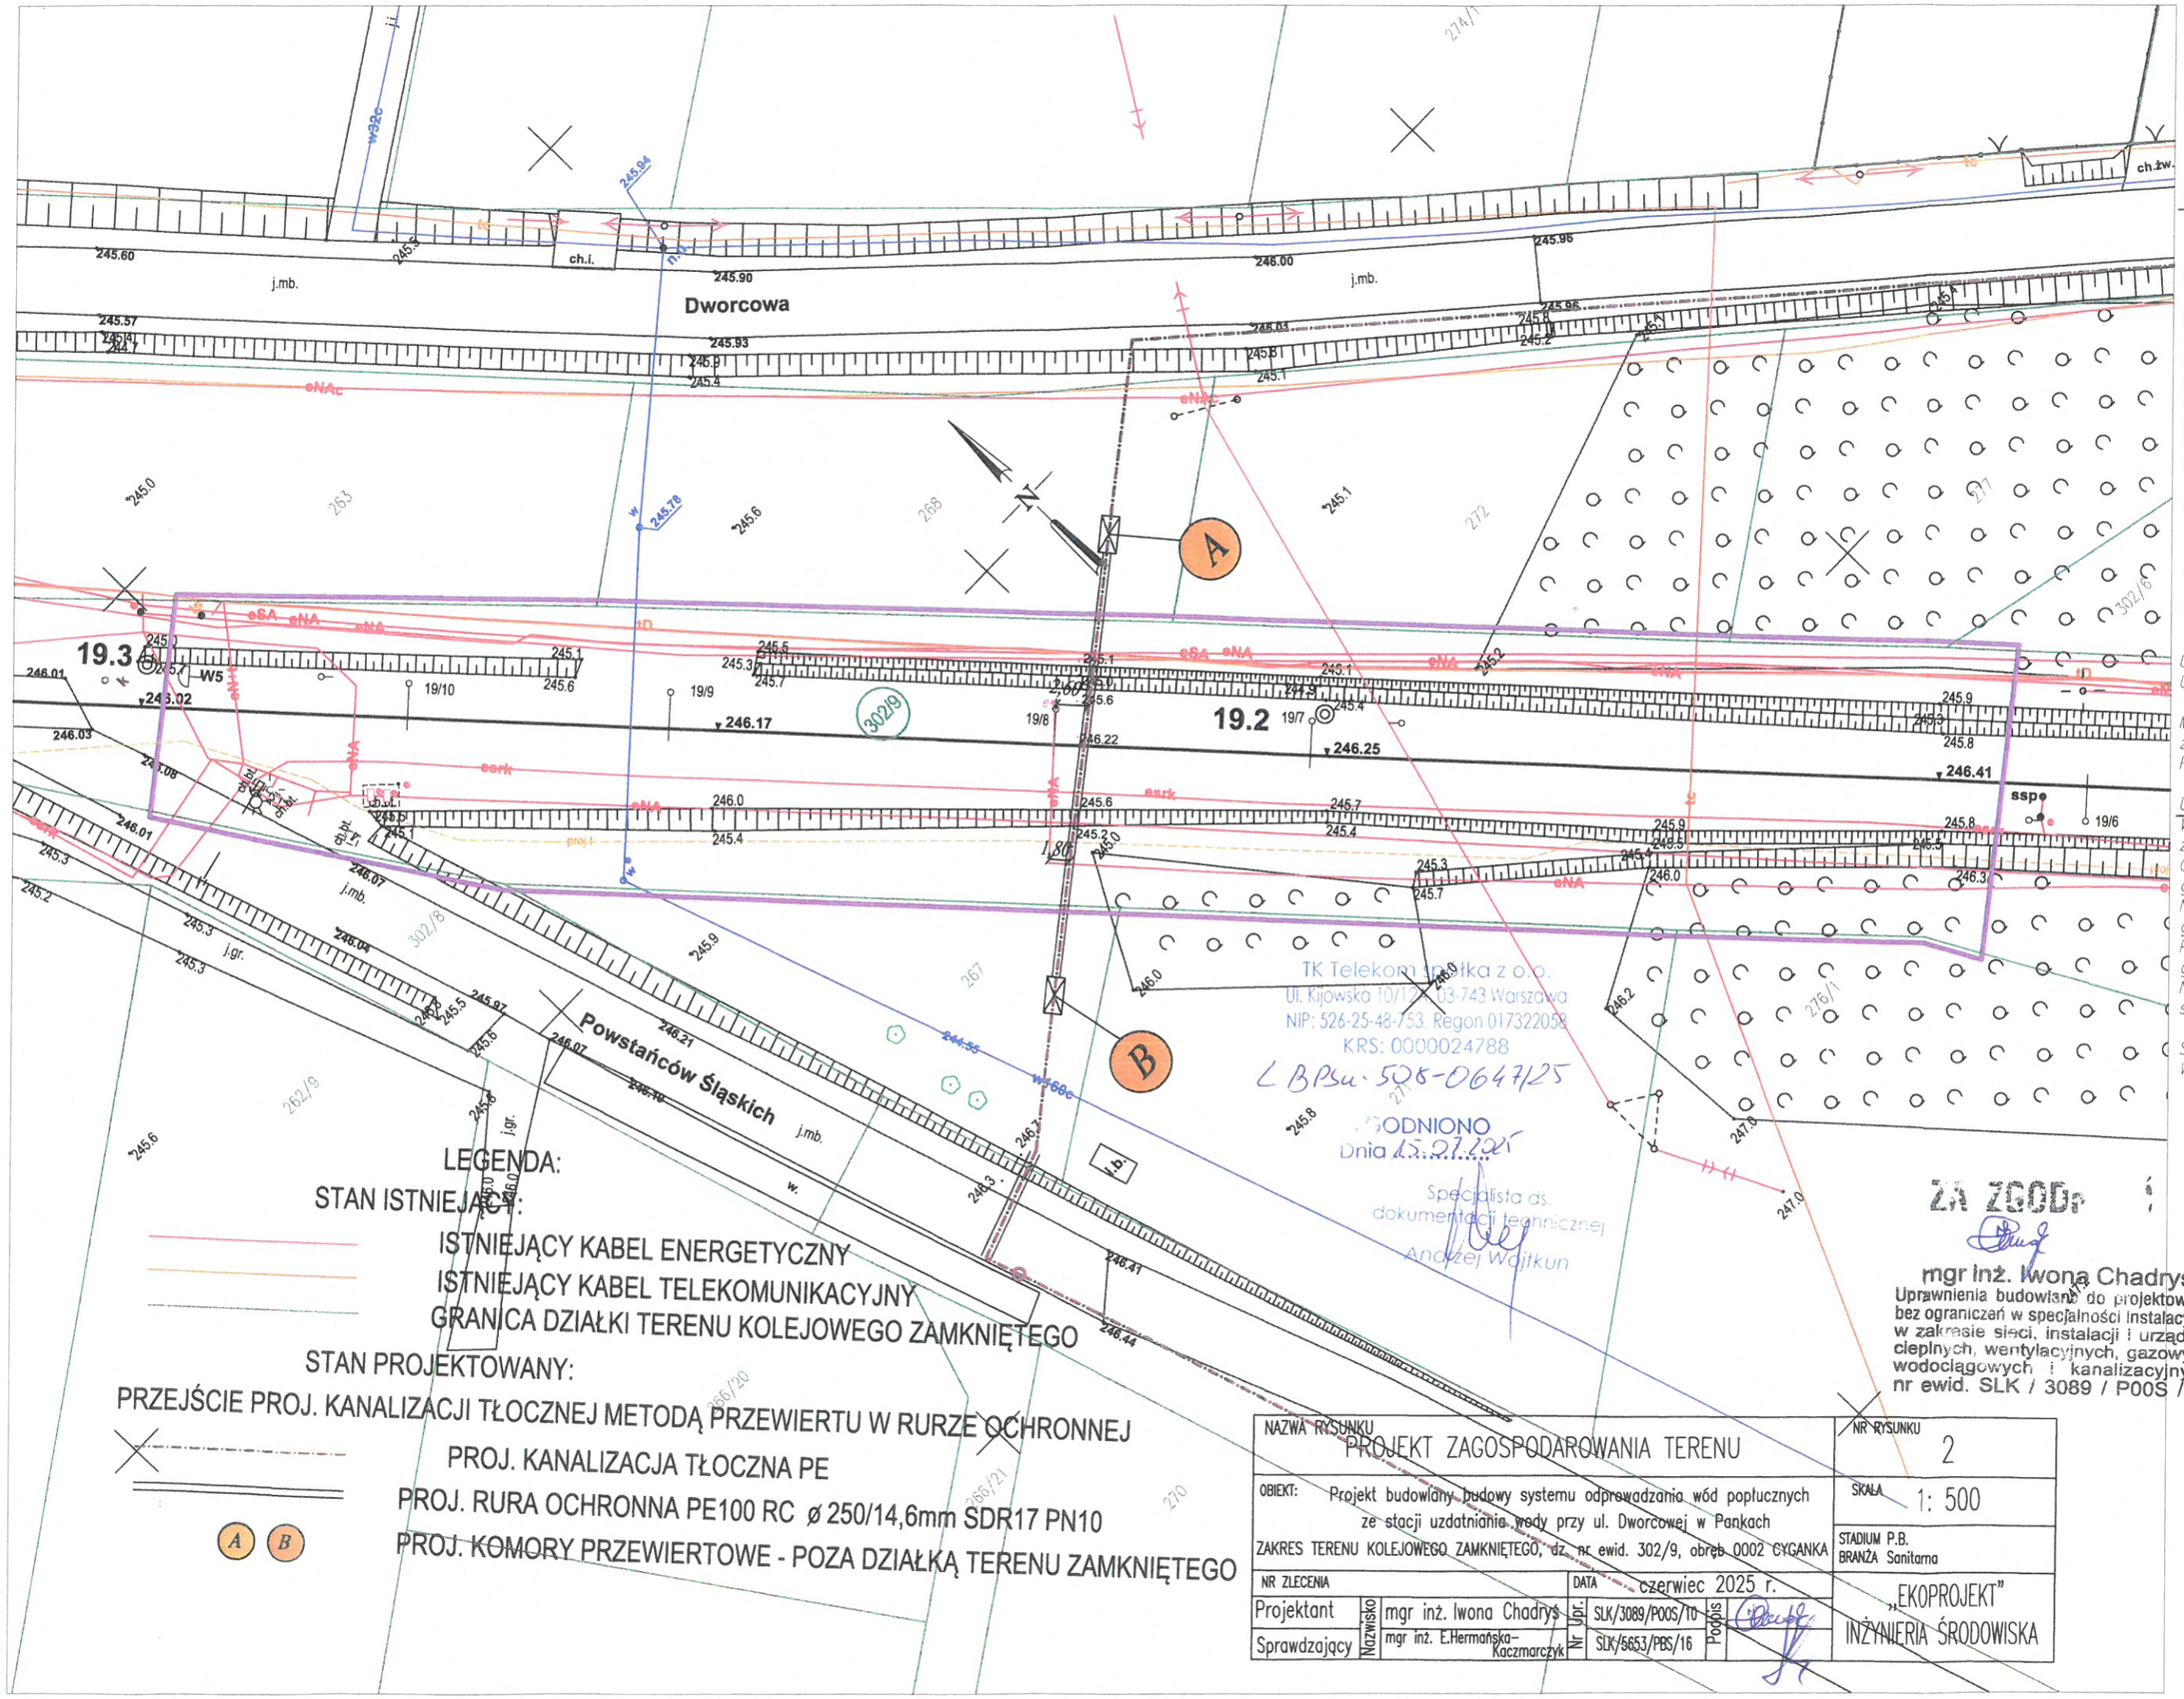

LEGENDA:

STAN ISTNIEJĄCY:

- ISTNIEJĄCY KABEL ENERGETYCZNY
- ISTNIEJĄCY KABEL TELEKOMUNIKACYJNY
- GRANICA DZIAŁKI TERENU KOLEJOWEGO ZAMKNIĘTEGO

STAN PROJEKTOWANY:

PRZEJŚCIE PROJ. KANALIZACJI TŁOCZNEJ METODĄ PRZEWIERTU W RURZE OCHRONNEJ

- PROJ. KANALIZACJA TŁOCZNA PE
- PROJ. RURA OCHRONNA PE100 RC ø 250/14,6mm SDR17 PN10
- PROJ. KOMORY PRZEWIERTOWE - POZA DZIAŁKĄ TERENU ZAMKNIĘTEGO

A B

GEO-

MAPA DO CELÓW

skala

DER: KNKa2a.6321.99.2025

Linia nr **181 HERBY NOWE - OLEŚNICA**
Stacja : Panki
km: 19.140 - 19.300
Województwo: śląskie
Powiat: Kłobucki
Jedn. ewid.: Panki 240606_2
Obręb ewid.: Cyganka 0002
Działka PKP: 302/9

zakres opracowania:

działki terenu zamkniętego PKP: 30.

Sekcje mapy: 6.144.27.23.2.1

Układ współrzędnych: 2000 strefa 6
Układ wysokości: Kronsztad 86

Mapę wykonano w skali 1:500 na podst znajdującej się w zasobie KODGiK w Ka PODGiK w Kłobucku oraz bezpośrednieg

UWAGA!:
Wykazane na niniejszej mapie granice ewide z wymaganą dokładnością.
Granice działek wniesiono z mapy ewic granic.
Niniejsza mapa może służyć do projektowa granic nieruchomości.
Przedmiotem planowanej inwestycji nie są t granic nieruchomości.
Niniejsza mapa do celów projektowych . służebności gruntowych.

Stan na dzień: 22.05.2025r.
Wykonawca:

ZA ZGODĘ

mgr inż. Iwona Chadryś
Uprawnienia budowlane do projektowania bez ograniczeń w specjalności instalacyjnej w zakresie sieci, instalacji i urządzeń cieplnych, wentylacyjnych, gazowych, wodociągowych i kanalizacyjnych. nr ewid. SLK / 3089 / P00S / 10

NAZWA RYSUNKU: PROJEKT ZAGOSPODAROWANIA TERENU					NR RYSUNKU: 2
OBIEKT: Projekt budowlany budowy systemu odprowadzania wód popłucznych ze stacji uzdatniania wody przy ul. Dworcowej w Pankach ZAKRES TERENU KOLEJOWEGO ZAMKNIĘTEGO, dz. nr ewid. 302/9, obręb 0002 CYGANKA					SKALA: 1: 500
					STADIUM P.B. BRANŻA Sanitarna
NR ZLECENIA			DATA: czerwiec 2025 r.		„EKOPROJEKT" INŻYNIERIA ŚRODOWISKA
Projektant	Nazwisko	mgr inż. Iwona Chadryś	Nr Upr.	SLK/3089/P00S/10	Podpis
Sprawdzający	Nazwisko	mgr inż. E.Hermańska-Kaczmarczyk	Nr Upr.	SLK/5653/PBS/16	Podpis

GEO-CAD

MAPA DO CELÓW PROJEKTOWYCH
skala 1:500

DER: KNKa2a.6321.99.2025

Linia nr **181 HERBY NOWE - OLEŚNICA**
Stacja : Panki
km: 19.140 - 19.300
Województwo: śląskie
Powiat: Kłobucki
Jedn. ewid.: Panki 240606_2
Obręb ewid.: Cyganka 0002
Działka PKP: 302/9

zakres opracowania:

działki terenu zamkniętego PKP: 302/9

Sekcje mapy: 6.144.27.23.2.1

Układ współrzędnych: 2000 strefa 6
Układ wysokości: Kronsztad 86

Mapę wykonano w skali 1:500 na podstawie numerycznej mapy sytuacyjno-wysokościowej znajdującej się w zasobie KODGiK w Katowicach, numerycznej mapy zasadniczej pozyskanej z PODGiK w Kłobucku oraz bezpośredniego pomiaru aktualizacyjnego.

UWAGA!:
Wykazane na niniejszej mapie granice ewidencyjne nie zostały wyznaczone w terenie i nie zostały określone z wymaganą dokładnością.
Granice działek wniesiono z mapy ewidencji gruntów i nie mają mocy dowodowej przy ustalaniu granic.
Niniejsza mapa może służyć do projektowania budynków sytuowanych w odległości większej niż 4 metry od granic nieruchomości.
Przedmiotem planowanej inwestycji nie są budynki usytuowane w odległości mniejszej niż 4 metry od granic nieruchomości.
Niniejsza mapa do celów projektowych została wykonana bez ustalenia obciążeń dotyczących służebności gruntowych.

Stan na dzień: 22.05.2025r.
Wykonawca:

TK Telekom spółka z o.o.
Ul. Kijowska 10/14, 03-743 Warszawa
NIP: 526-25-48-753, Regon 017322058
KRS: 0000024788

LBPsu-505-0647/25

ZGODNIONO
Dnia 15.07.2025
Specjalista ds. dokumentacji technicznej
Andrzej Wojtkun

ZA ZGODĄ
mgr inż. Iwona Chadryś
Uprawnienia budowlane do projektowania bez ograniczeń w specjalności instalacyjnej w zakresie sieci, instalacji i urządzeń cieplnych, wentylacyjnych, gazowych, wodociągowych i kanalizacyjnych.
nr ewid. SLK / 3089 / P00S / 10

LEGENDA:
IEJĄCY:
ISTNIEJĄCY KABEL ENERGETYCZNY
ISTNIEJĄCY KABEL TELEKOMUNIKACYJNY
GRANICA DZIAŁKI TERENU KOLEJOWEGO ZAMKNIĘTEGO
EKTOWANY:
CJI TŁOCZNEJ METODĄ PRZEWIERTU W RURZE OCHRONNEJ
PROJ. KANALIZACJA TŁOCZNA PE
OJ. RURA OCHRONNA PE100 RC ø 250/14,6mm SDR17 PN10
OJ. KOMORY PRZEWIERTOWE - POZA DZIAŁKĄ TERENU ZAMKNIĘTEGO

NAZWA RYSUNKU: PROJEKT ZAGOSPODAROWANIA TERENU					NR RYSUNKU: 2
OBIEKT: Projekt budowlany budowy systemu odprowadzania wód popłucznych ze stacji uzdatniania wody przy ul. Dworcowej w Pankach ZAKRES TERENU KOLEJOWEGO ZAMKNIĘTEGO, dz. nr ewid. 302/9, obręb 0002 CYGANKA					SKALA: 1: 500 STADIUM P.B. BRANŻA Sanitarna
NR ZLECENIA			DATA: czerwiec 2025 r.		„EKOPROJEKT" INŻYNIERIA ŚRODOWISKA
Projektant	Nazwisko	mgr inż. Iwona Chadryś	Upr.	SLK/3089/P00S/10	Podpis
Sprawdzający	Nazwisko	mgr inż. E.Hermańska-Kaczmarczyk	Nr	SLK/5653/PBS/16	

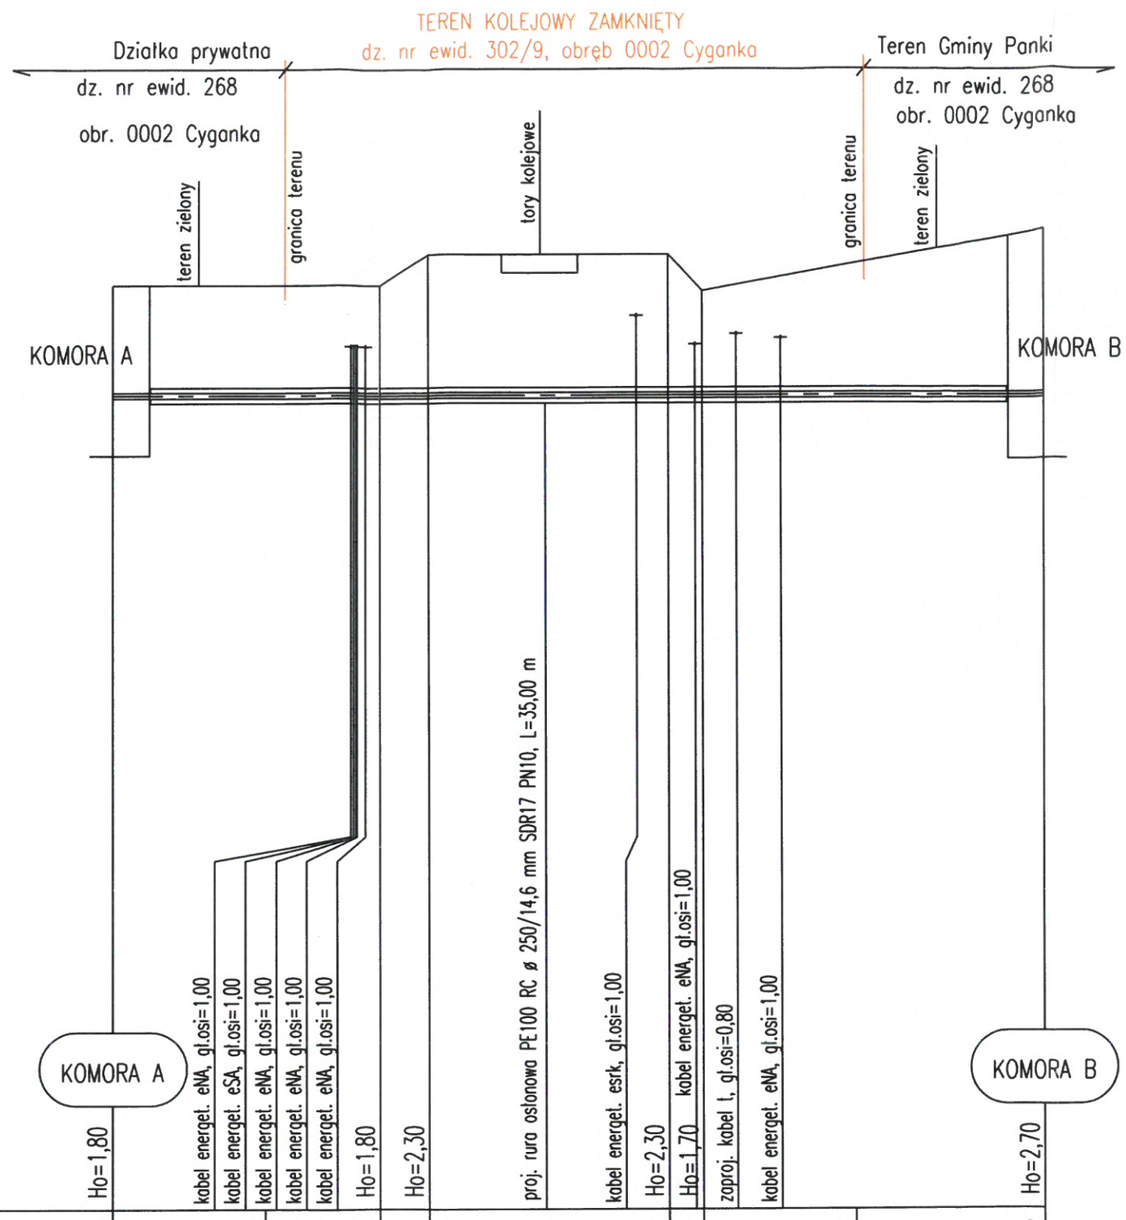

Skala 1:100/250

P.p.=230,00

| | | |