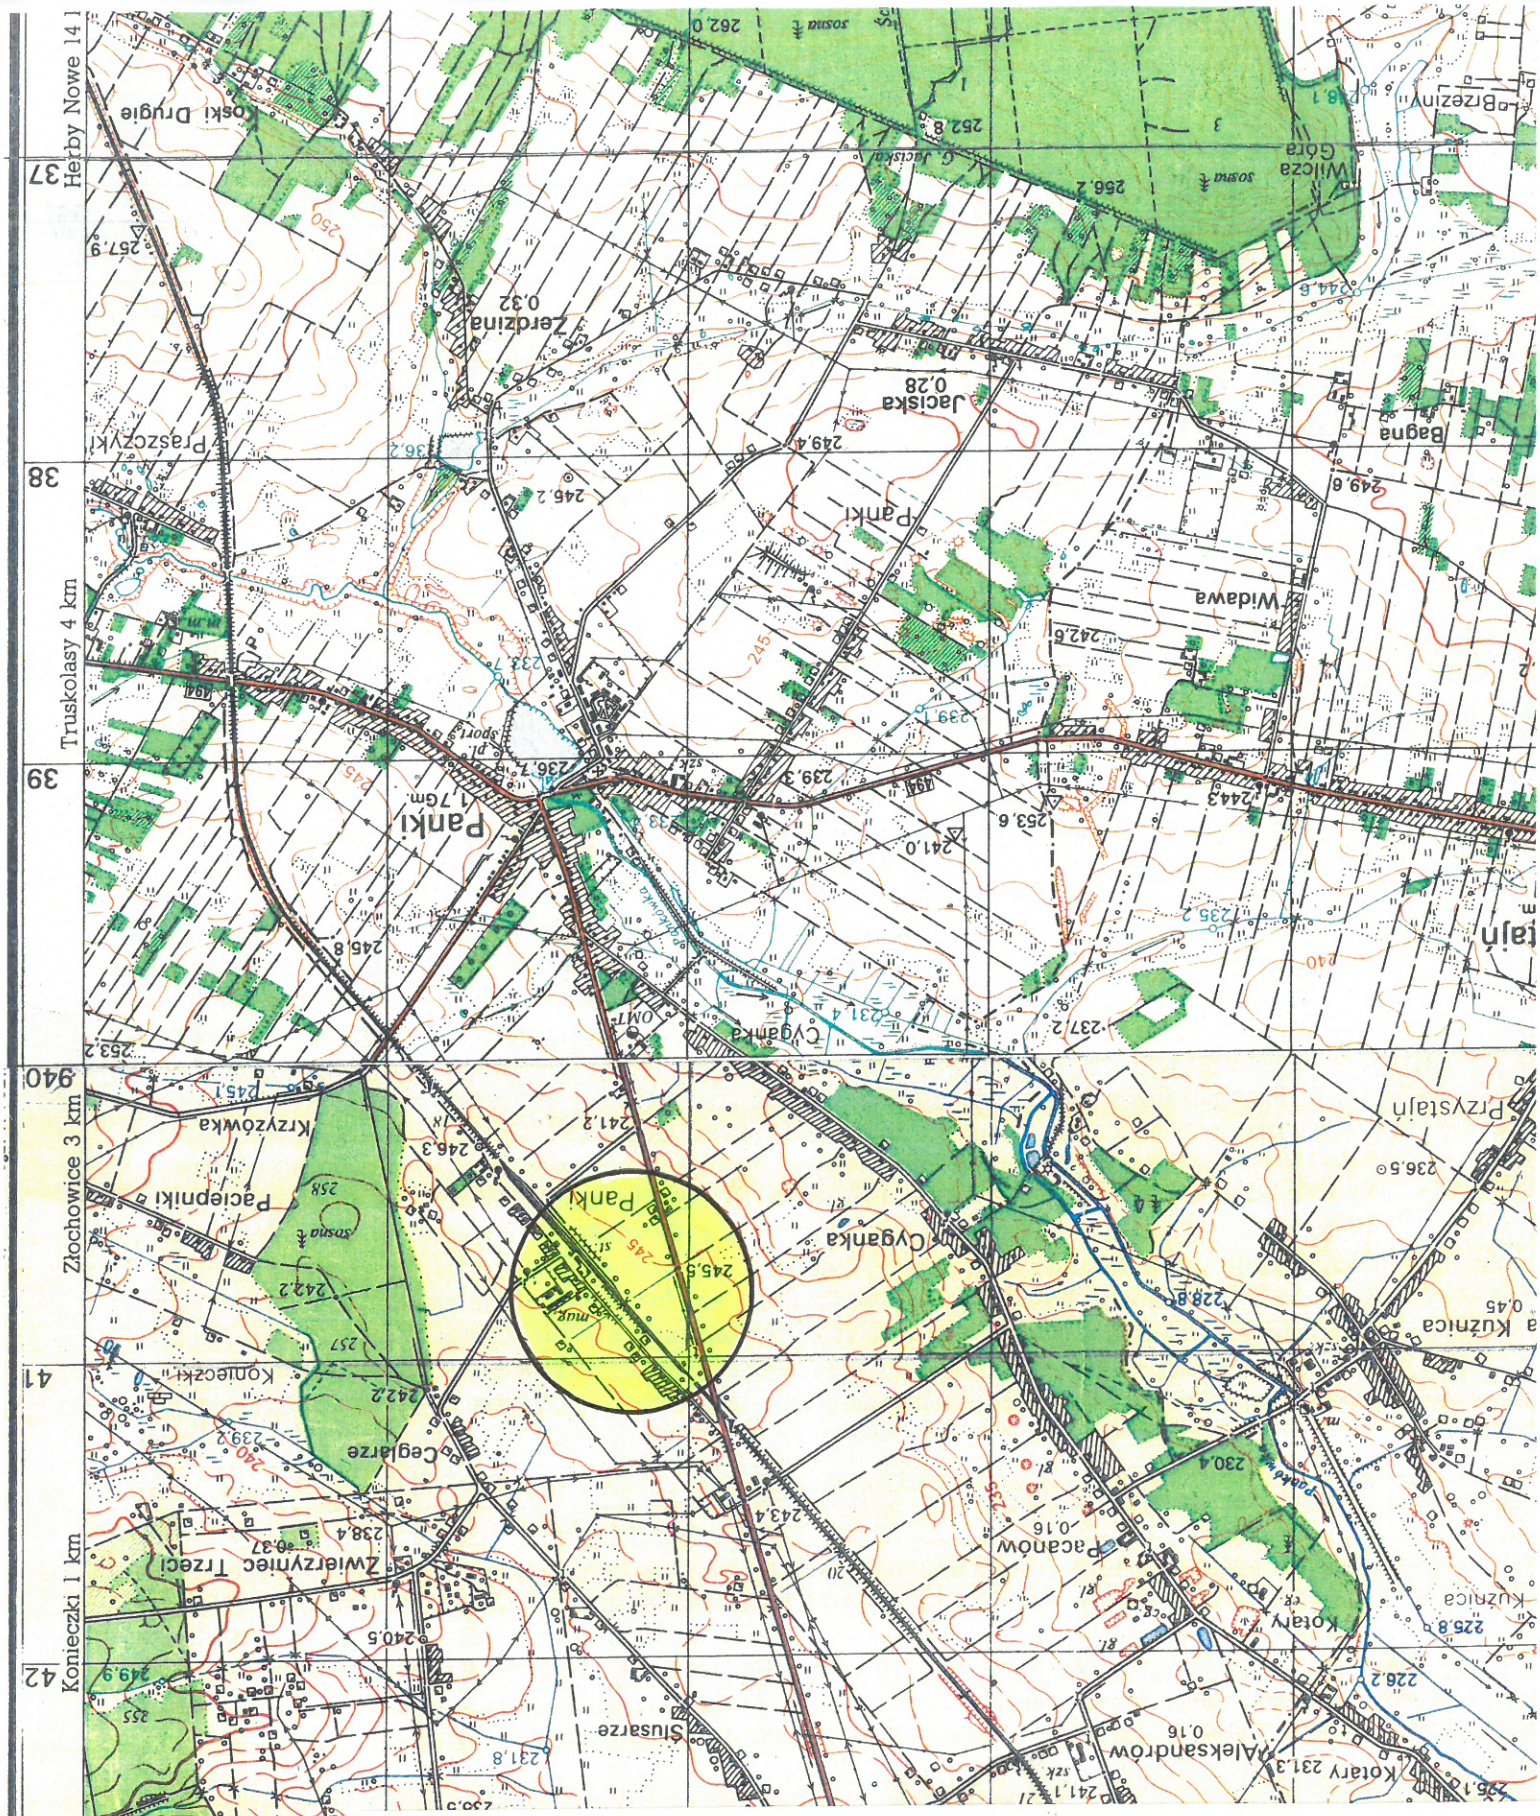

NAZWA RYSUNKU	ORIENTACJA					NR RYSUNKU 1
OBIEKT:	Projekt techniczny budowy systemu odprowadzania wód popłucznych ze stacji uzdatniania wody przy ul. Dworcowej w Pankach ZAKRES STAROSTWA POWIATOWEGO					SKALA 1: 25 000
						STADIUM PT BRANŻA Sanitarna
NR ZLECENIA			DATA	grudzień 2025 r.		„EKOPROJEKT” INŻYNIERIA ŚRODOWISKA
Projektant	Nazwisko	mgr inż. Iwona Chadryś	Nr Upr.	SLK/3089/POOS/10	Podpis	
Sprawdzający	Nazwisko	mgr inż. E.Hermańska-Kaczmarczyk	Nr Upr.	SLK/5653/PBS/16	Podpis	