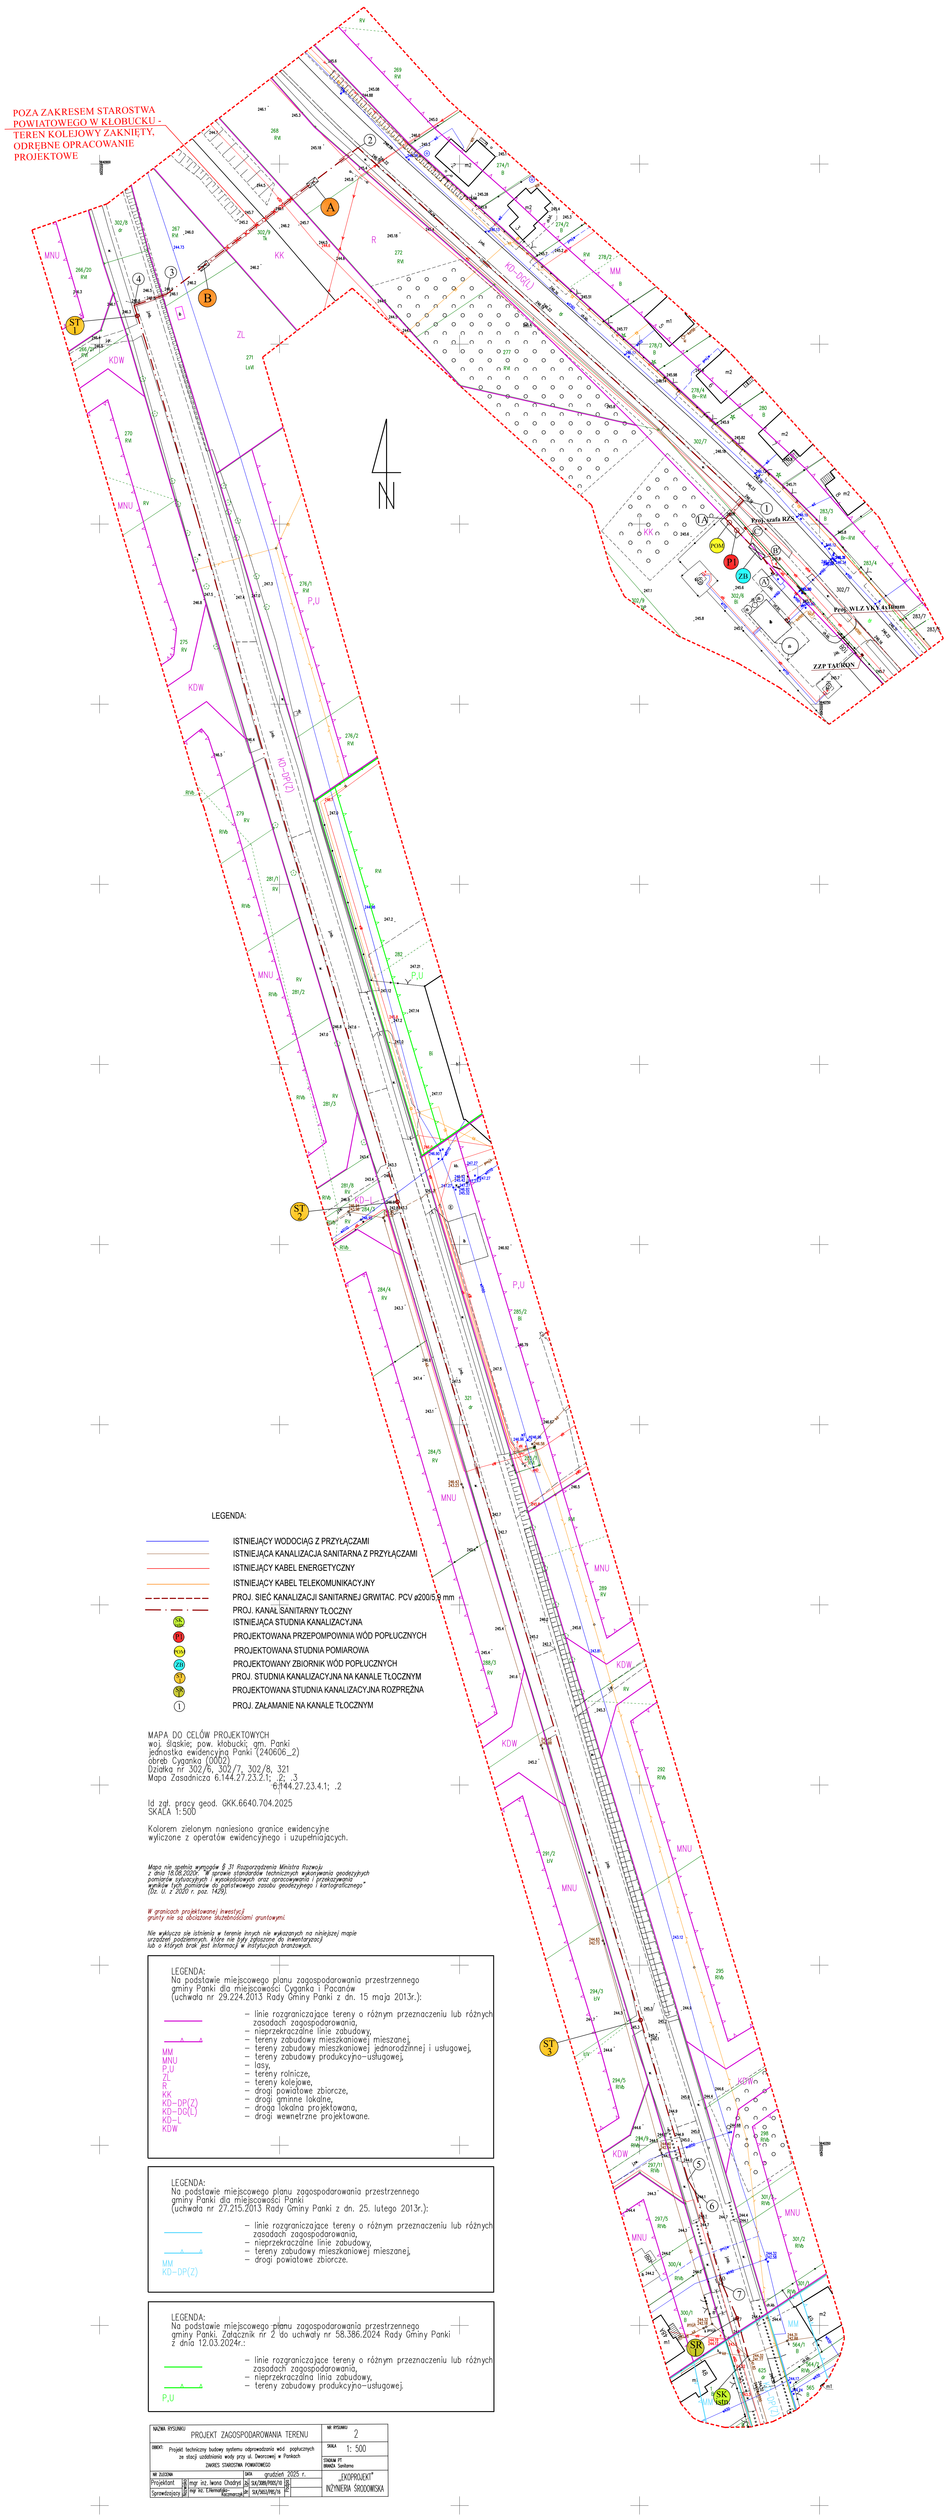

LEGENDA:

- ISTNIEJĄCY WODOCIĄG Z PRZYŁĄCZAMI
- ISTNIEJĄCA KANALIZACJA SANITARNA Z PRZYŁĄCZAMI
- ISTNIEJĄCY KABEL ENERGETYCZNY
- ISTNIEJĄCY KABEL TELEKOMUNIKACYJNY
- PROJ. SIEĆ KANALIZACJI SANITARNEJ GRWITAC. PCV ø200/5,9 mm
- PROJ. KANAŁ SANITARNY TŁOCZNY
- ST ISTNIEJĄCA STUDNIA KANALIZACYJNA
- PI PROJEKTOWANA PRZEPOMPOWNIA WÓD POPŁUCZNYCH
- PO PROJEKTOWANA STUDNIA POMIAROWA
- ZB PROJEKTOWANY ZBIORNIK WÓD POPŁUCZNYCH
- ST PROJ. STUDNIA KANALIZACYJNA NA KANALE TŁOCZNYM
- SK PROJEKTOWANA STUDNIA KANALIZACYJNA ROZPRĘŻNA
- 1 PROJ. ZAŁAMANIE NA KANALE TŁOCZNYM

MAPA DO CELÓW PROJEKTOWYCH
woj. śląskie; pow. kłobucki; gm. Panki
jednostka ewidencyjna Panki (240606_2)
obręb Cyganka (0002)
Działka nr 302/6, 302/7, 302/8, 321
Mapa Zasadnicza 6.144.27.23.2.1; .2; .3
6.144.27.23.4.1; .2

Id zgł. pracy geod. GKK.6640.704.2025
SKALA 1:500

Kolorem zielonym naniesiono granice ewidencyjne wyliczone z operatów ewidencyjnego i uzupełniających.

Mapa nie spełnia wymogów § 31 Rozporządzenia Ministra Rozwoju z dnia 18.08.2020r. "W sprawie standardów technicznych wykonywania geodezyjnych pomiarów sytuacyjnych i wysokościowych oraz opracowywania i przekazywania wyników tych pomiarów do państwowego zasobu geodezyjnego i kartograficznego" (Dz. U. z 2020 r. poz. 1429).

W granicach projektowanej inwestycji grunty nie są obciążone służebnościami gruntowymi.

Nie wyklucza się istnienia w terenie innych nie wykazanych na niniejszej mapie urządzeń podziemnych, które nie były zgłoszone do inwentaryzacji lub o których brak jest informacji w instytucjach branżowych.

LEGENDA:
Na podstawie miejscowego planu zagospodarowania przestrzennego gminy Panki dla miejscowości Cyganka i Pocanów (uchwała nr 29.224.2013 Rady Gminy Panki z dn. 15 maja 2013r.):

- linie rozgraniczające tereny o różnym przeznaczeniu lub różnych zasadach zagospodarowania,
- nieprzekraczalne linie zabudowy,
- tereny zabudowy mieszkaniowej mieszanej,
- tereny zabudowy mieszkaniowej jednorodzinnej i usługowej,
- tereny zabudowy produkcyjno-usługowej,
- lasy,
- tereny rolnicze,
- tereny kolejowe,
- drogi powiatowe zbiorcze,
- drogi gminne lokalne,
- droga lokalna projektowana,
- drogi wewnętrzne projektowane.

MM
MNU
P,U
ZL
R
KK
KD-DP(Z)
KD-DG(L)
KD-L
KDW

LEGENDA:
Na podstawie miejscowego planu zagospodarowania przestrzennego gminy Panki dla miejscowości Panki (uchwała nr 27.215.2013 Rady Gminy Panki z dn. 25. lutego 2013r.):

- linie rozgraniczające tereny o różnym przeznaczeniu lub różnych zasadach zagospodarowania,
- nieprzekraczalne linie zabudowy,
- tereny zabudowy mieszkaniowej mieszanej,
- drogi powiatowe zbiorcze.

MM
KD-DP(Z)

LEGENDA:
Na podstawie miejscowego planu zagospodarowania przestrzennego gminy Panki. Załącznik nr 2 do uchwały nr 58.386.2024 Rady Gminy Panki z dnia 12.03.2024r.:

- linie rozgraniczające tereny o różnym przeznaczeniu lub różnych zasadach zagospodarowania,
- nieprzekraczalna linia zabudowy,
- tereny zabudowy produkcyjno-usługowej.

P,U

NAZWA RYSUNKU						NR RYSUNKU	
PROJEKT ZAGOSPODAROWANIA TERENU						2	
OBIEKT: Projekt techniczny budowy systemu odprowadzania wód popłucznych ze stacji uzdatniania wody przy ul. Dworcowej w Pankach						SKALA 1: 500	
ZAKRES STARSTWA POWIATOWEGO						STADIUM PT. BRANŻA Sanitarna	
NR ZLECENIA				DATA grudzień 2025 r.		„EXOPROJEKT" INŻYNIERIA ŚRODOWISKA	
Projektant	Inż. mgr inż. Iwona Chodyra			DL 5/4/2018/PO/ZB			
Sprawdzający	Inż. mgr inż. Tomasz Kazimierski			DL 5/4/2018/PO/ZB			