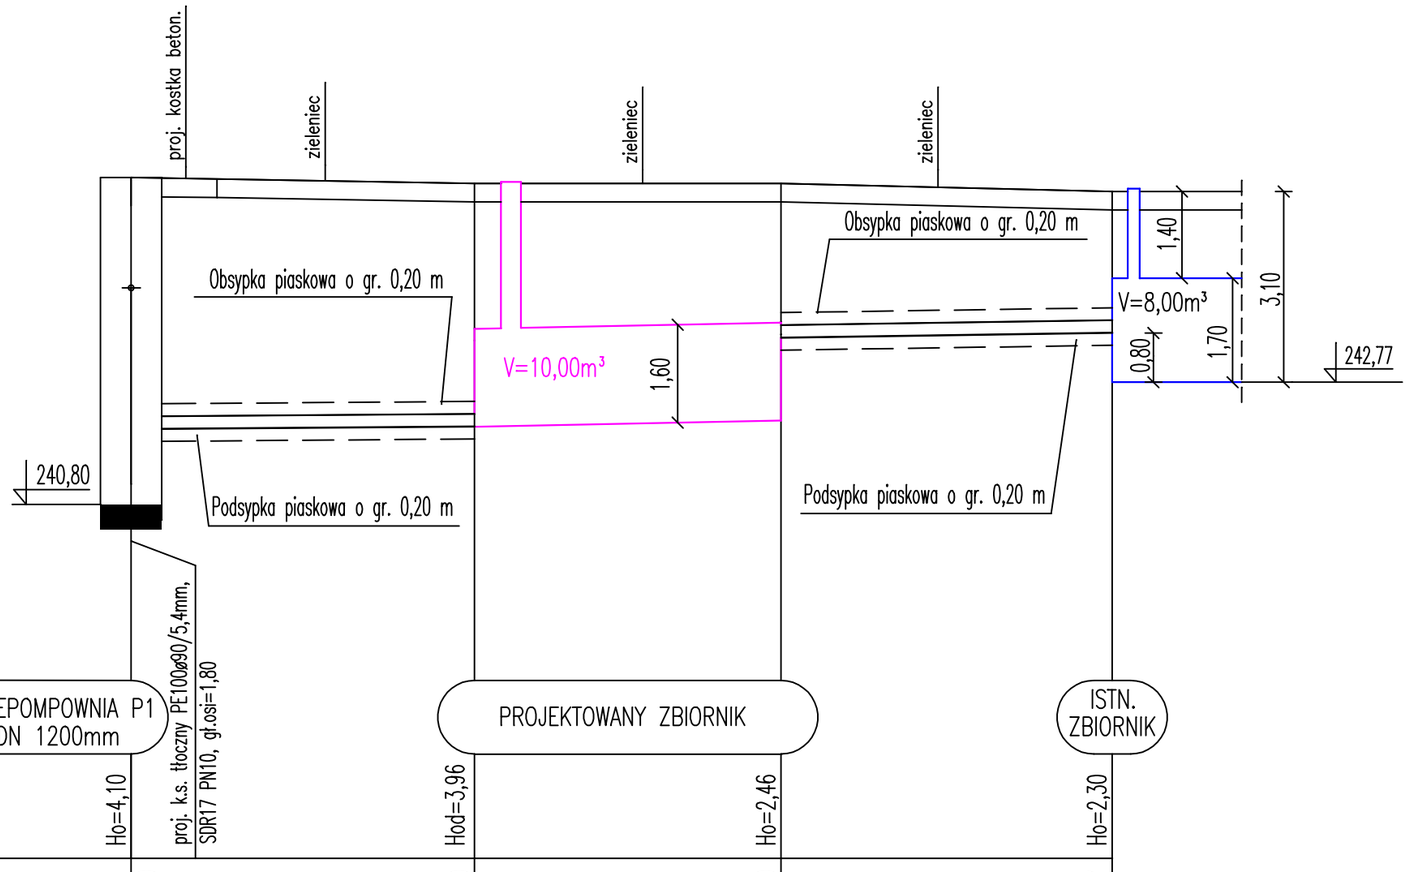


Skala 1:100/100
P.p.=235,00

| | | | | |
|---|---|---|---|---|
| Rzędna istniejącego terenu | 246,10 | 246,00 | 246,00 | 245,87 |
| Rzędna dna proj. kanału | 242,00 | 242,04 | 243,49 | 243,57 |
| Długość odcinka | | 5,60 | 5,00 | 5,40 |
| Proj. spadek kanału, odległość | L=5,60 i=7,1 ‰ | | L=5,00 i=20,0 ‰ | L=5,40 i=14,8 ‰ |
| Proj. średnica nominalna, materiał | PCVø200/5,9mm SDR34 SN8 lite | | ZBIORNIK–PEHD ø1,60m, L=5,00m | PCVø200/5,9mm SDR34 SN8 lite |
| Prędkość, przepływ, wypełnienie | | | | |
| Hektometr i odległości | Φ0 | 5,60 | 10,60 | 16,00 |

| | | | | | | |
|---|---|---|---|---|---|---|
| NAZWA RYSUNKU: PROFIL PODŁUŻNY KANALIZACJI GRAWITAC. P1–ISTN. ZBIORNIK | | | | | NR RYSUNKU | 3 |
| OBIEKT: Projekt techniczny budowy systemu odprowadzania wód popłucznych ze stacji uzdatniania wody przy ul. Dworcowej w Pankach ZAKRES STAROSTWA POWIATOWEGO | | | | | SKALA | 1:100/100 |
| | | | | | STADIUM PT<br>BRANŻA Sanitarna | |
| NR ZLECENIA | | | DATA | grudzień 2025 r. | | |
| Projektant | Nazwisko | mgr inż. Iwona Chadryś | Nr Upr. | SLK/3089/POOS/10 | Podpis | „EKOPROJEKT” INŻYNIERIA ŚRODOWISKA |
| Sprawdzający | Nazwisko | mgr inż. E.Hermańska–Kaczmarczyk | Nr Upr. | SLK/5653/PBS/16 | Podpis | |