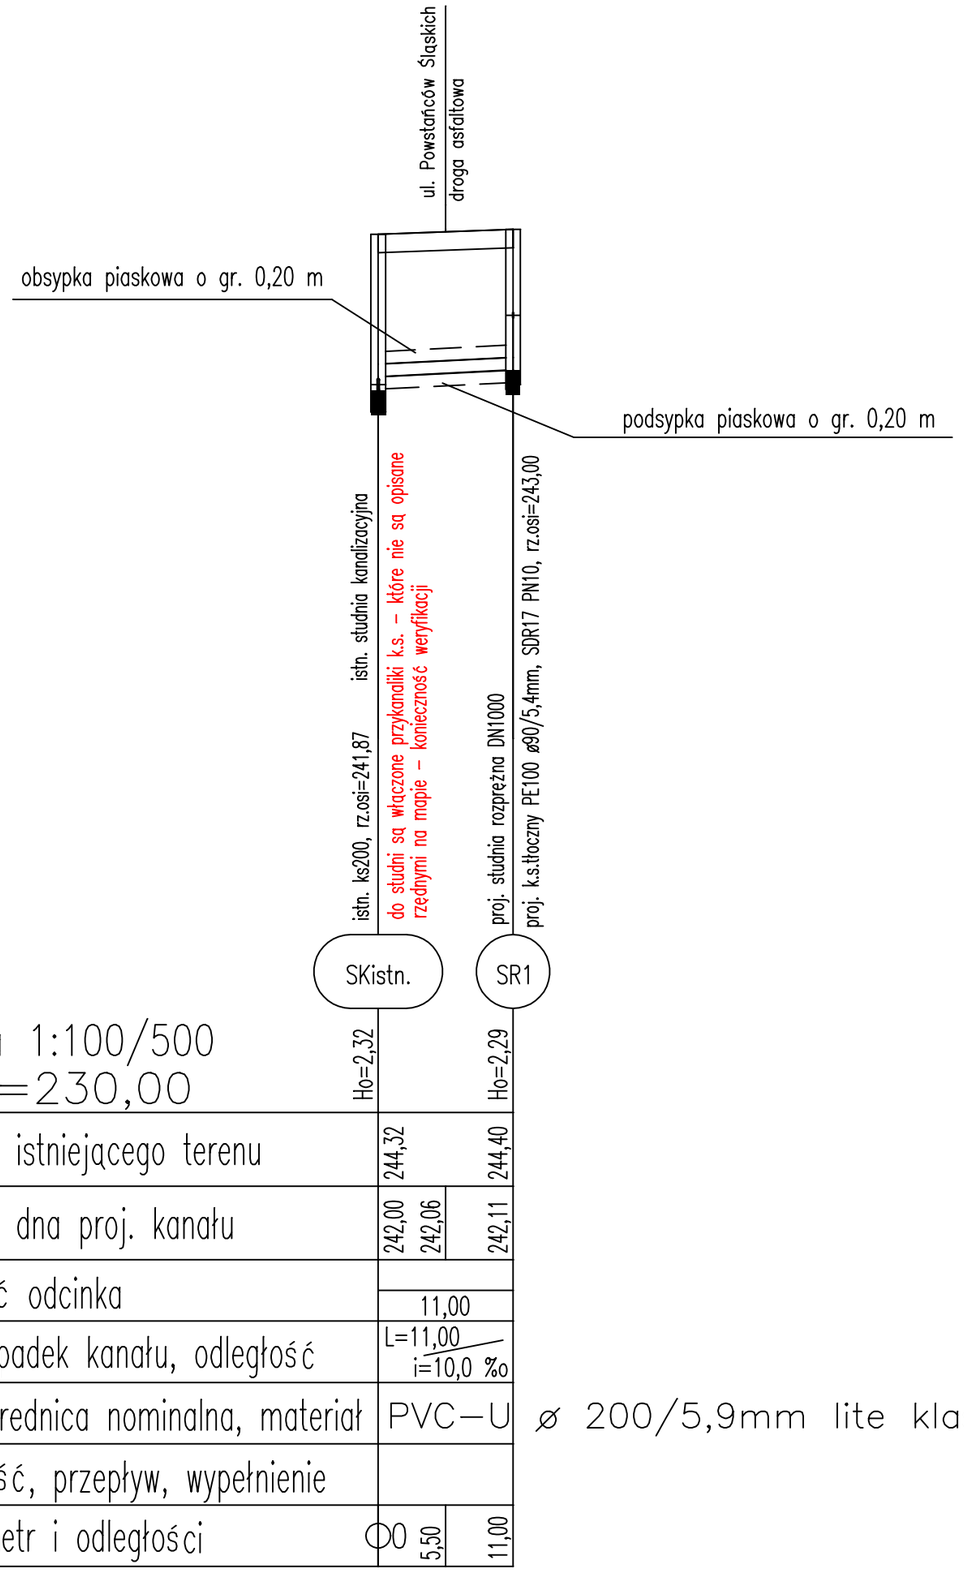

NAZWA RYSUNKU: PROFIL PODŁUŻNY SIECI KANALIZACJI SANITARNEJ GRAWITACYJNEJ SKistn.–SR1					NR RYSUNKU: 4
OBIEKT: Projekt techniczny budowy systemu odprowadzania wód popłucznych ze stacji uzdatniania wody przy ul. Dworcowej w Pankach ZAKRES STAROSTWA POWIATOWEGO					SKALA: 1: 100/500
					STADIUM PT BRANŻA Sanitarna
NR ZLECENIA			DATA: styczeń 2026 r.		„EKOPROJEKT” INŻYNIERIA ŚRODOWISKA
Projektant	Nazwisko	mgr inż. Iwona Chadryś	Nr Upr.	SLK/3089/POOS/10	Podpis
Sprawdzający	Nazwisko	mgr inż. E.Hermańska–Kaczmarczyk	Nr Upr.	SLK/5653/PBS/16	Podpis