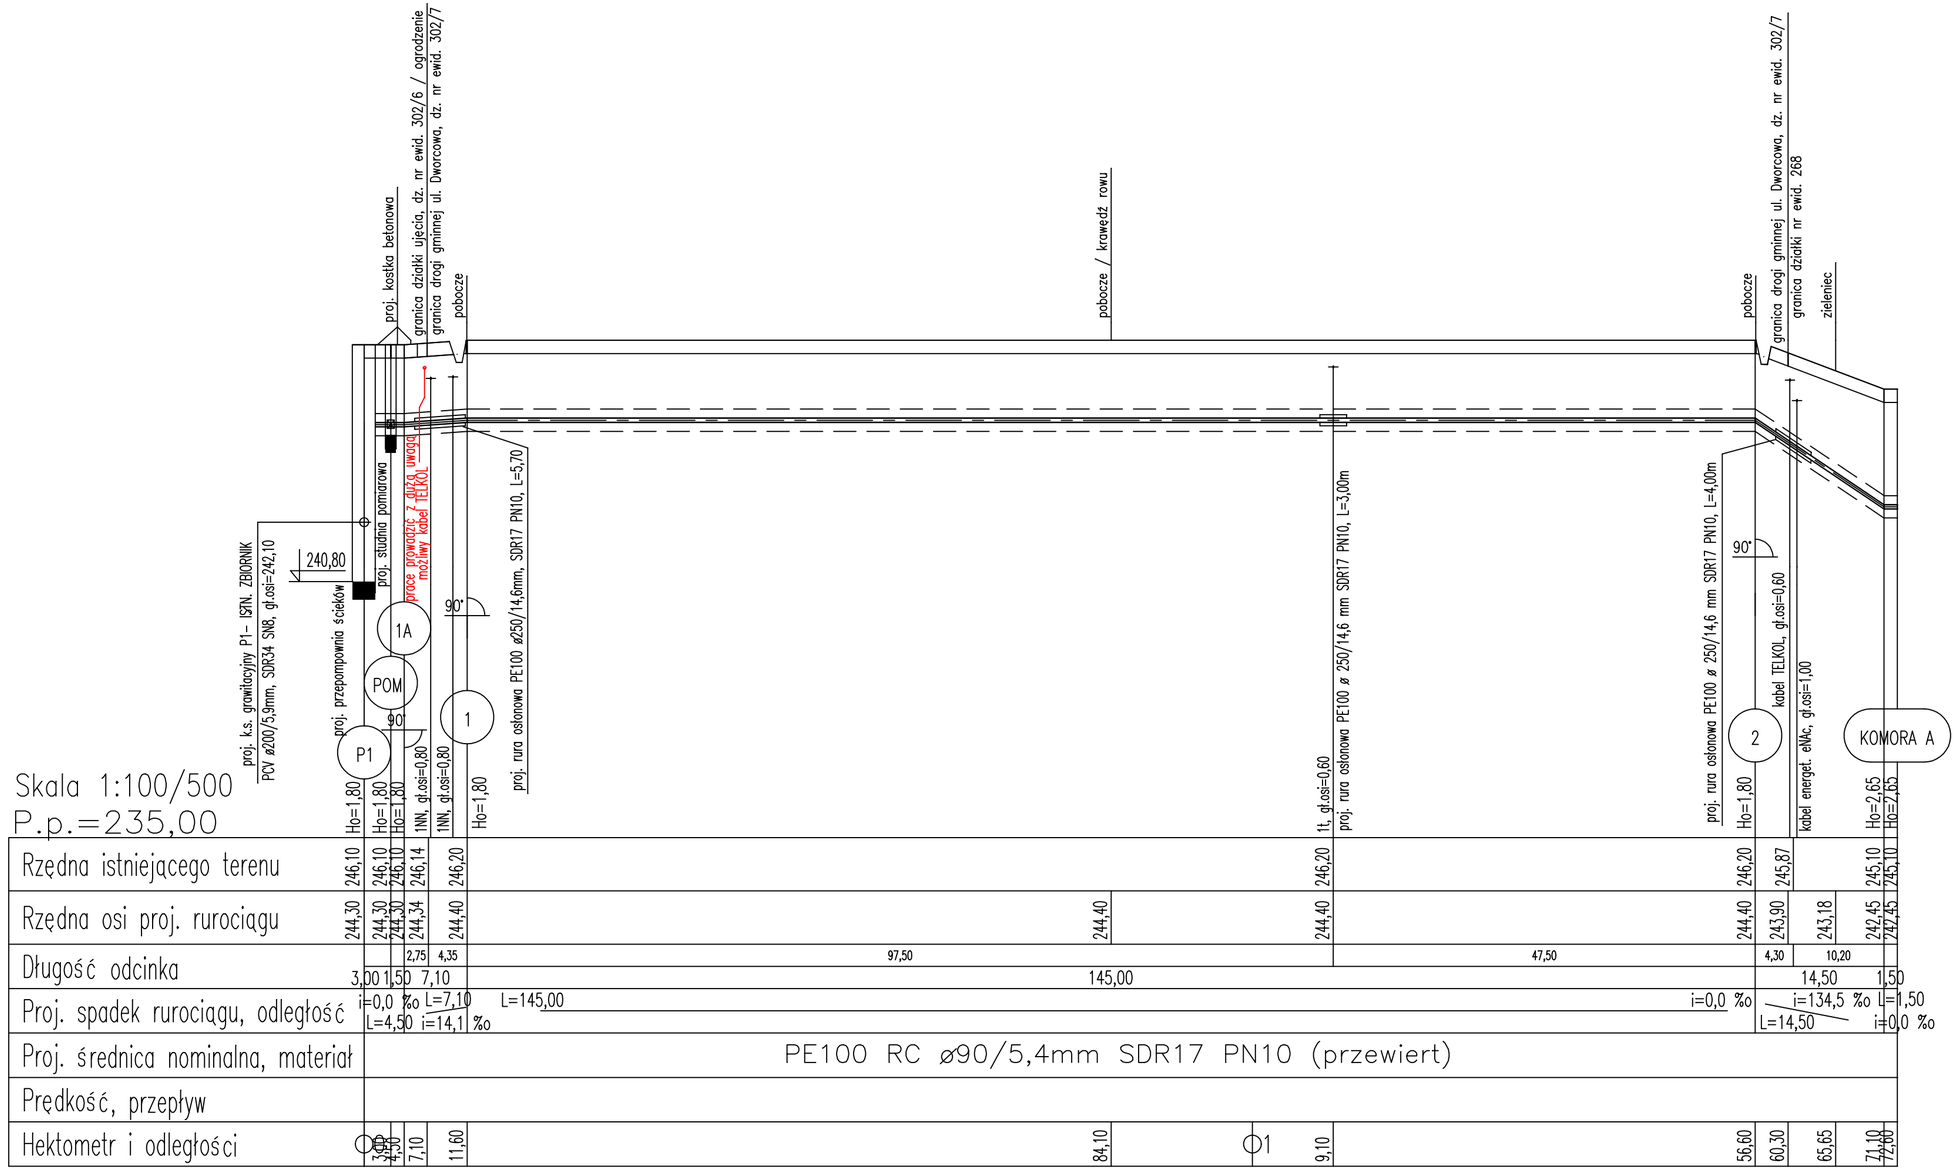

NAZWA RYSUNKU	PROFIL PODŁUŻNY SIECI KANALIZACJI SANITARNEJ TŁOCZNEJ P1–KOMORA A
NR RYSUNKU	5
OBIEKT:	Projekt techniczny budowy systemu odprowadzania wód popłucznych ze stacji uzdatniania wody przy ul. Dworcowej w Pankach ZAKRES STAROSTWA POWIATOWEGO
SKALA	1: 100/500
	STADIUM PT BRANŻA Sanitarna
NR ZLECENIA	
DATA	styczeń 2026 r.
Projektant	mgr inż. Iwona Chadyś — SIK/3089/POOS/10 — sidpo
Sprawdzający	mgr inż. E.Hermańska-Kaczmarczyk — SIK/5653/PBS/16
OPRACOWAŁ	SIMZON
	„EKOPROJEKT" INŻYNIERIA ŚRODOWISKA