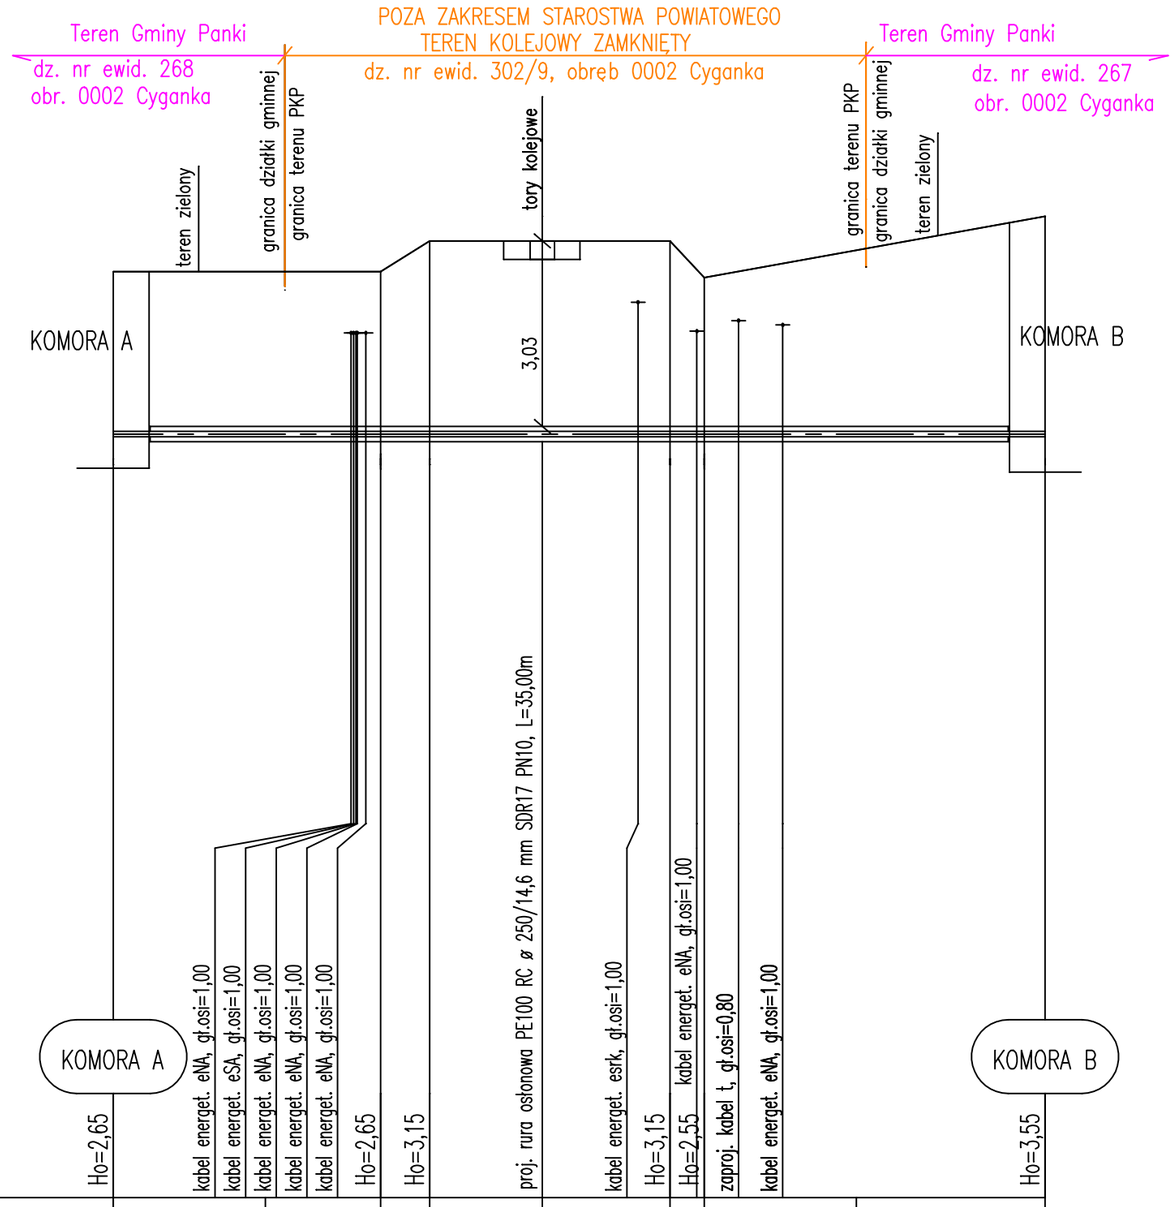

Skala 1:100/250
P.p.=230,00

| | | |