STUDZIENKA KANALIZACYJNA REWIZYJNA

PRZEKRÓJ A-A skala1:25 PRZEKRÓJ B-B

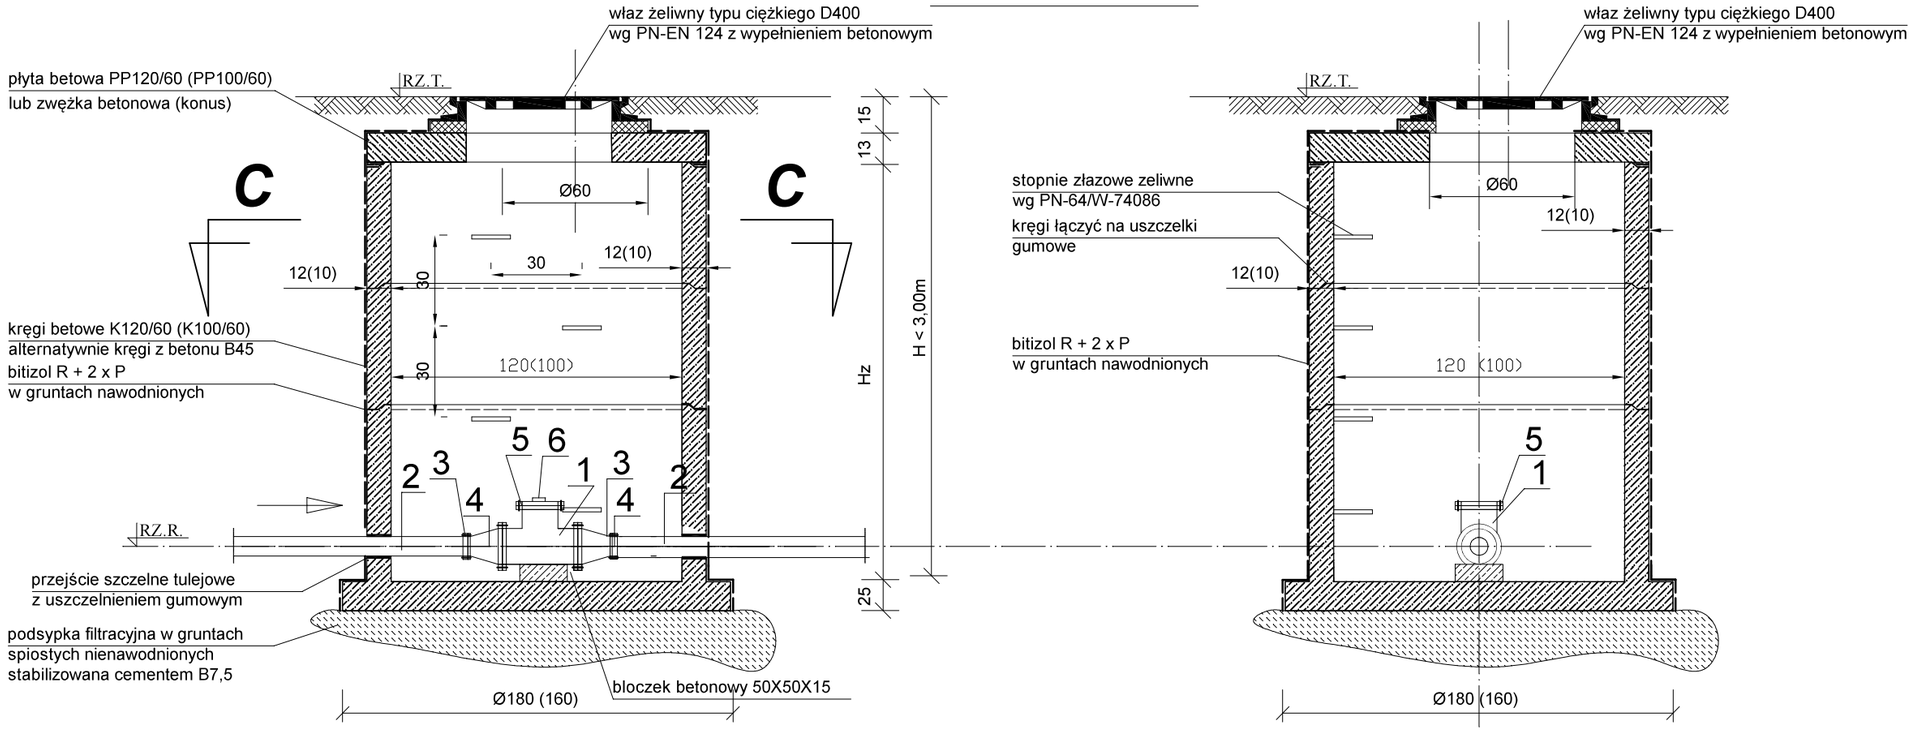

PRZEKRÓJ C-C

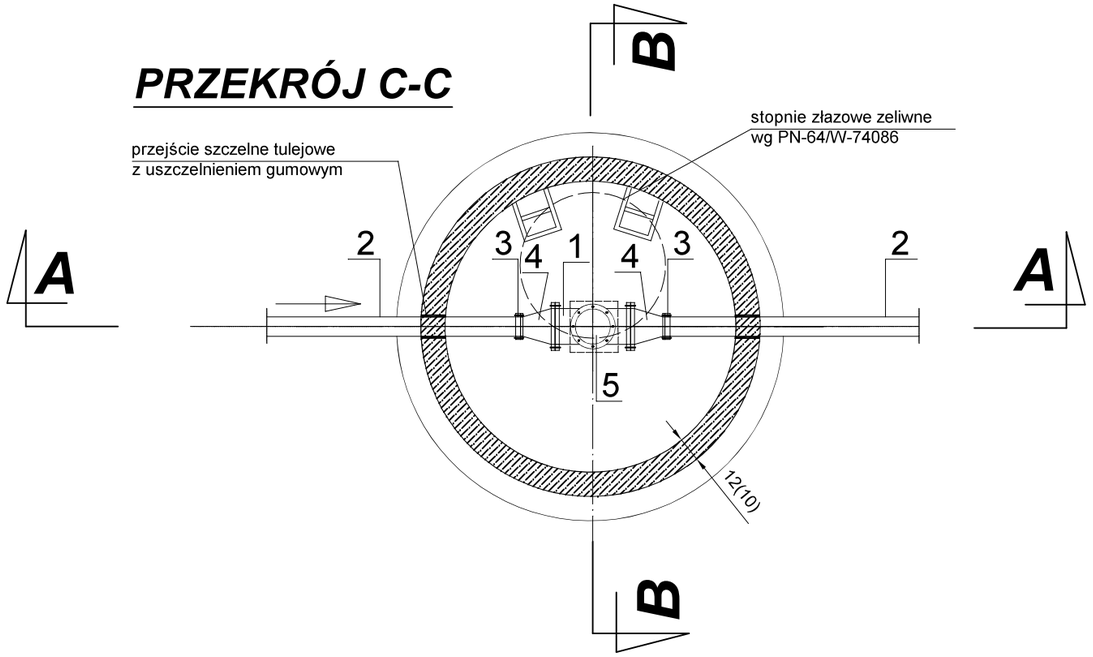

LEGNDA:

1. *Trójnik żeliwny Ø 150/150mm*
2. *Rura PE 100 SDR17 zgodnie z profilem kanalizacji tłocznej*
3. *Kołnierz specjalny*
4. *Kształtka FFR*
5. *Kołnierz ślepy*
6. *Mufka 5/4" zaślepiona korkiem*

UWAGA:

Wszystkie połączenia kołnierzowe wykonać za pomocą śrub ze stali nierdzewnej zgodnie z średnicą kanalizacji tłocznej

NAZWA RYSUNKU	STUDNIA REWIZYJNA DN1000 NA KANALE TŁOCZNYM ST2, ST3					NR RYSUNKU 9
OBIEKT: Projekt techniczny budowy systemu odprowadzania wód popłucznych ze stacji uzdatniania wody przy ul. Dworcowej w Pankach ZAKRES STAROSTWA POWIATOWEGO						SKALA
						STADIUM PT BRANŻA Sanitarna
NR ZLECENIA			DATA grudzień 2025 r.			„EKOPROJEKT" INŻYNIERIA ŚRODOWISKA
Projektant	Nazwisko	mgr inż. Iwona Chadryś	Nr Upr.	SLK/3089/POOS/10	Podpis	
Sprawdzający	Nazwisko	mgr inż. E.Hermańska-Kaczmarczyk	Nr Upr.	SLK/5653/PBS/16	Podpis	