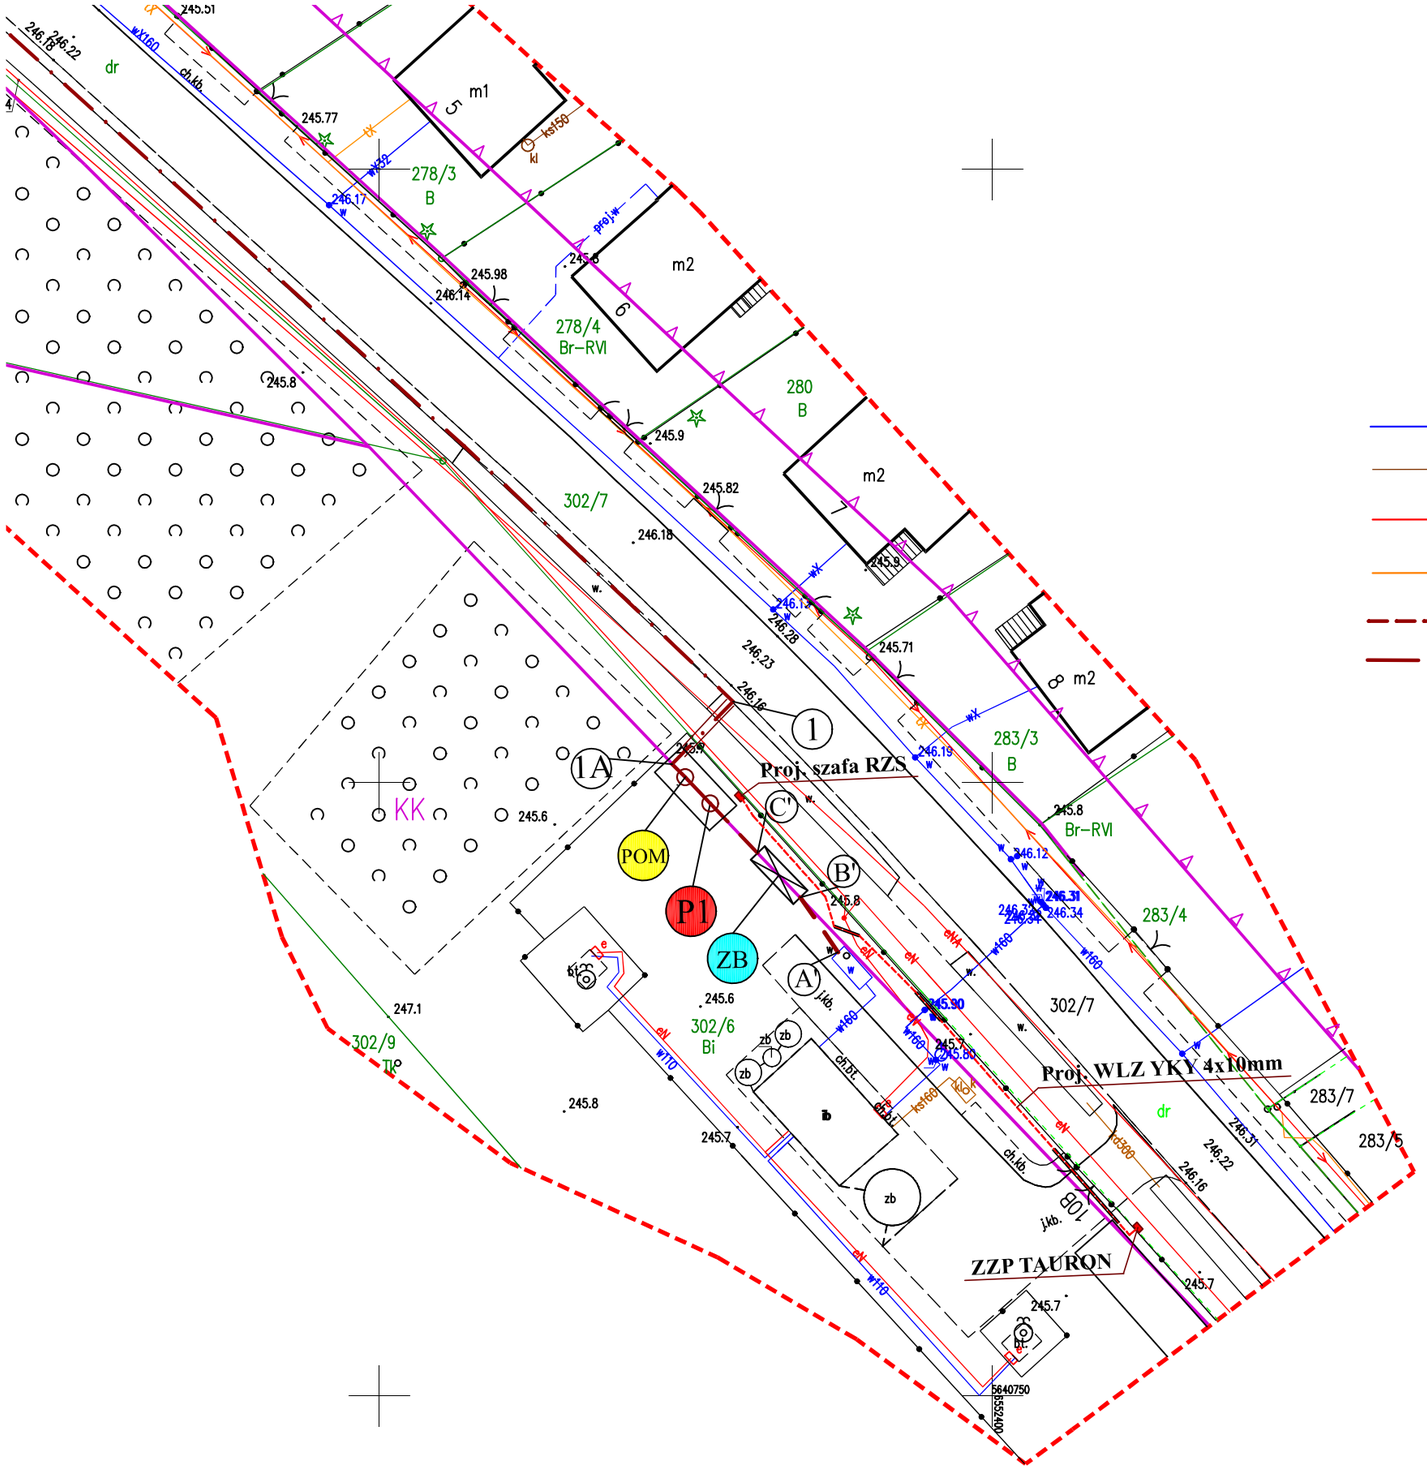

LEGENDA:

- ISTNIEJĄCY WODOCIĄG Z PRZYŁĄCZAMI
- ISTNIEJĄCA KANALIZACJA SANITARNA Z PRZYŁĄCZAMI
- ISTNIEJĄCY KABEL ENERGETYCZNY
- ISTNIEJĄCY KABEL TELEKOMUNIKACYJNY
- PROJ. SIEĆ KANALIZACJI SANITARNEJ GRWITAC. PCV ø200/5,9 mm
- PROJ. KANAŁ SANITARNY TŁOCZNY
- SK istn. — ISTNIEJĄCA STUDNIA KANALIZACYJNA
- P1 — PROJEKTOWANA PRZEPOMPOWNIA WÓD POPŁUCZNYCH
- POM — PROJEKTOWANA STUDNIA POMIAROWA
- ZB — PROJEKTOWANY ZBIORNIK WÓD POPŁUCZNYCH
- ST 1 — PROJ. STUDNIA KANALIZACYJNA NA KANALE TŁOCZNYM
- SR 1 — PROJEKTOWANA STUDNIA KANALIZACYJNA ROZPRĘŻNA
- 1 — PROJ. ZAŁAMANIE NA KANALE TŁOCZNYM

NAZWA RYSUNKU	PROJEKT ZAGOSPODAROWANIA TERENU PRZEPOMPOWNIA WÓD POPŁUCZNYCH P1 (ŚCIEKÓW)			NR RYSUNKU	1
OBIEKT:	Projekt techniczny budowy systemu odprowadzania wód popłucznych ze stacji uzdatniania wody przy ul. Dworcowej w Pankach ZAKRES STAROSTWA POWIATOWEGO			SKALA	1: 500
				STADIUM PT BRANŻA Sanitarna	
NR ZLECENIA			DATA luty 2026 r.		
Projektant	Nazwisko: mgr inż. Iwona Chadryś	Nr Upr.: SLK/3089/POOS/10	Podpis:	„EKOPROJEKT” INŻYNIERIA ŚRODOWISKA	
Sprawdzający	Nazwisko: mgr inż. E.Hermańska–Kaczmarczyk	Nr Upr.: SLK/5653/PBS/16	Podpis:		