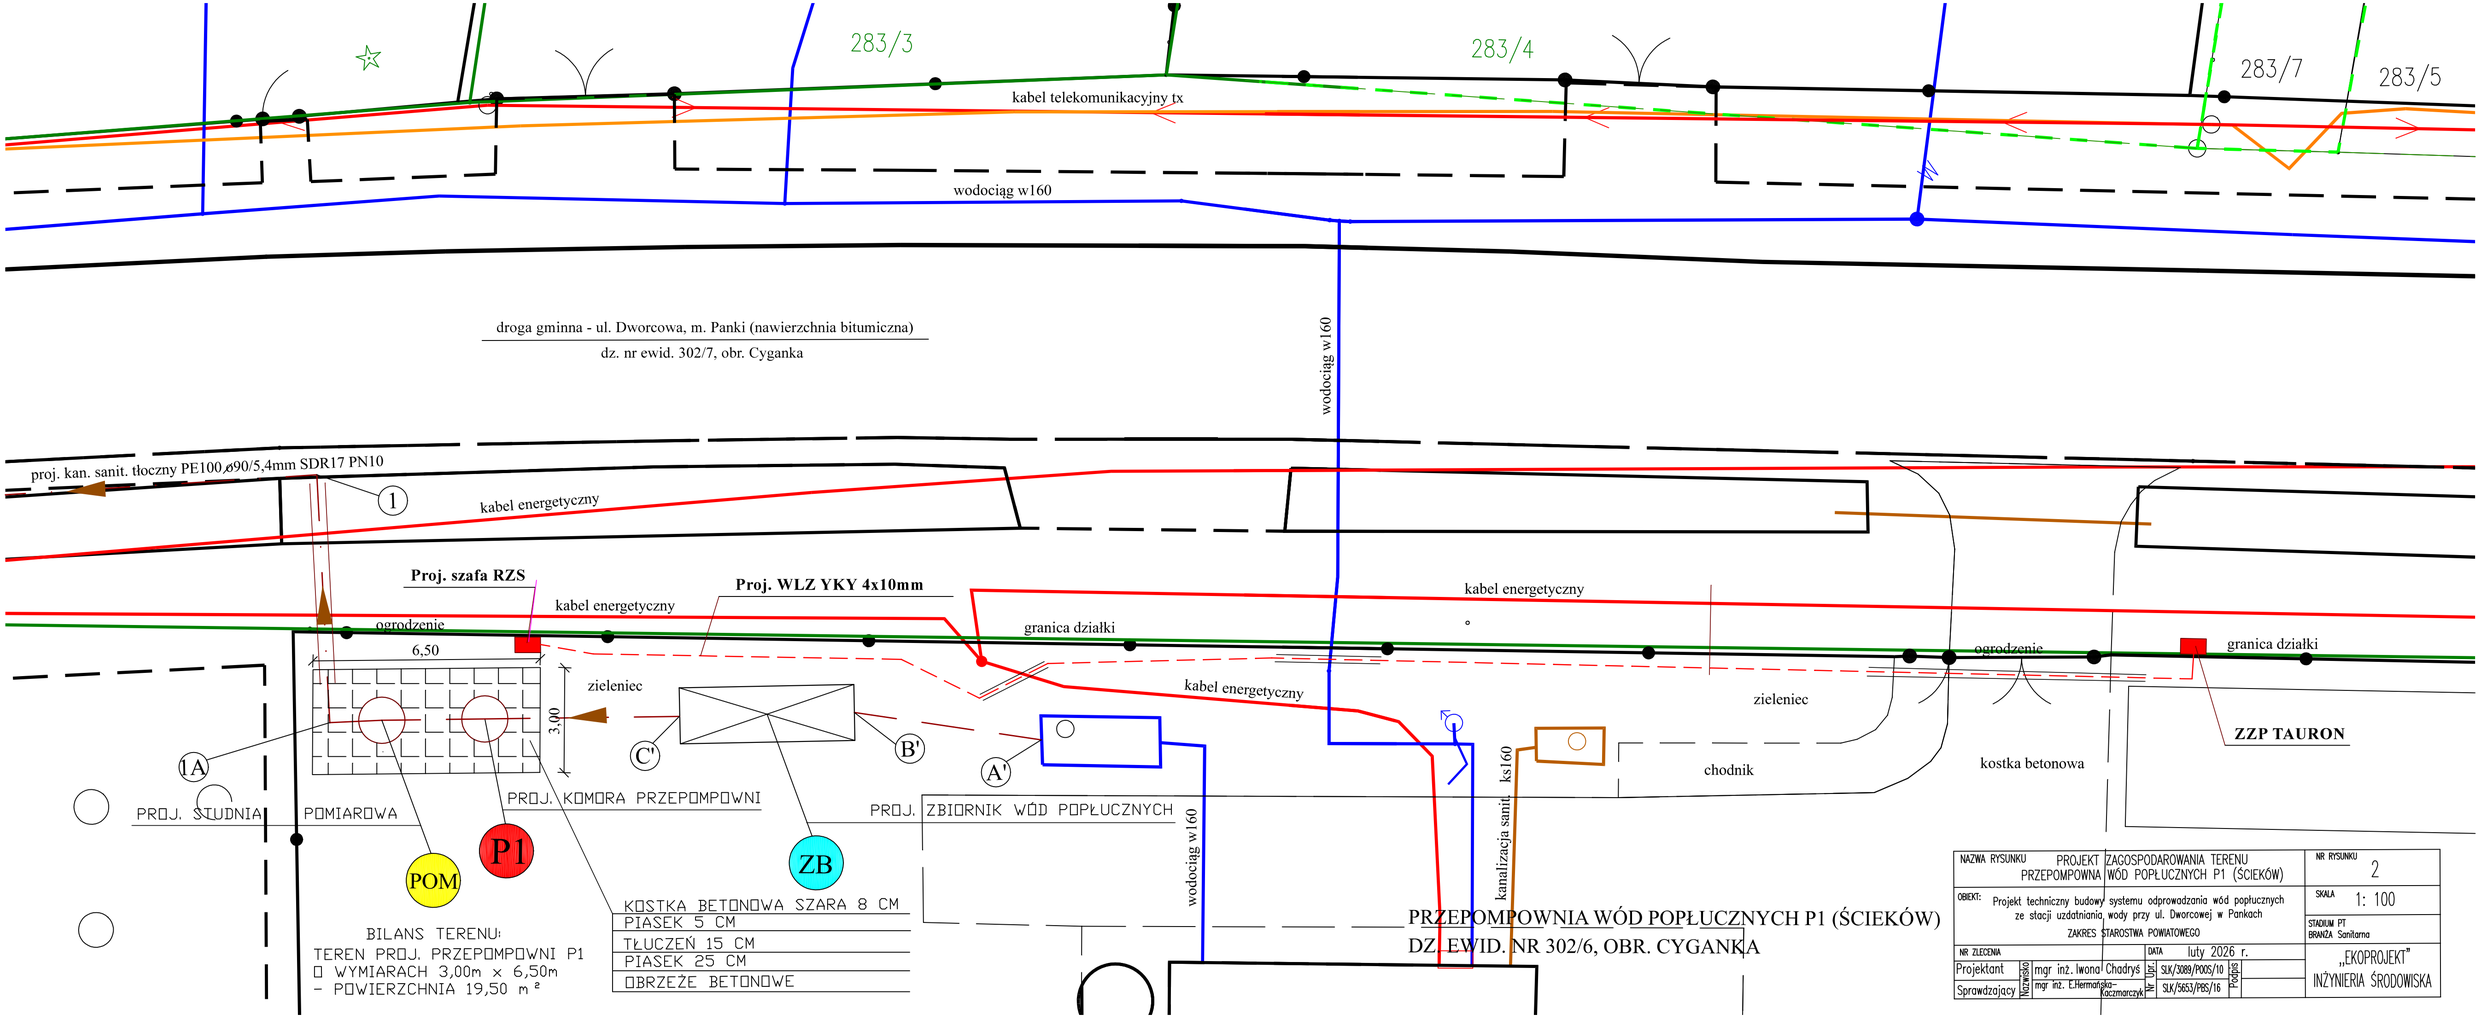
283/3
283/4
283/7
283/5
kabel telekomunikacyjny tx
wodociąg w160
droga gminna - ul. Dworcowa, m. Panki (nawierzchnia bitumiczna)
dz. nr ewid. 302/7, obr. Cyganka
wodociąg w160
proj. kan. sanit. tłoczny PE100 ø90/5,4mm SDR17 PN10
1
kabel energetyczny
Proj. szafa RZS
kabel energetyczny
Proj. WLZ YKY 4x10mm
ogrodzenie
6,50
3,00
zieleniec
granica działki
kabel energetyczny
kabel energetyczny
ogrodzenie
granica działki
zieleniec
ZZP TAURON
chodnik
kostka betonowa
1A
C'
B'
A'
PROJ. SŁUPNIA POMIAROWA
PROJ. KOMORA PRZEPOMPOWNI
PROJ. ZBIORNIK WÓD POPŁUCZNYCH
wodociąg w160
kanalizacja sanit. ks160
POM
P1
ZB
BILANS TERENU:
TEREN PROJ. PRZEPOMPOWNI P1
O WYMIARACH 3,00m x 6,50m
- POWIERZCHNIA 19,50 m²
KOSTKA BETONOWA SZARA 8 CM
PIASEK 5 CM
TŁUCZEŃ 15 CM
PIASEK 25 CM
OBRZEŻE BETONOWE
PRZEPOMPOWNIA WÓD POPŁUCZNYCH P1 (ŚCIEKÓW)
DZ. EWID. NR 302/6, OBR. CYGANKA
NAZWA RYSUNKU PROJEKT ZAGOSPODAROWANIA TERENU PRZEPOMPOWNI WÓD POPŁUCZNYCH P1 (ŚCIEKÓW)
NR RYSUNKU 2
OBIEKT: Projekt techniczny budowy systemu odprowadzania wód popłucznych ze stacji uzdatniania wody przy ul. Dworcowej w Pankach
ZAKRES STAROSTWA POWIATOWEGO
SKALA 1: 100
STADIUM PT
BRANŻA Sanitarna
NR ZLECENIA
DATA luty 2026 r.
Projektant mgr inż. Iwona Chadryś SLK/3089/POOS/10
Sprawdzający mgr inż. E.Hermańska-Kaczmarczyk SLK/5653/PBS/16
„EKOPROJEKT" INŻYNIERIA ŚRODOWISKA