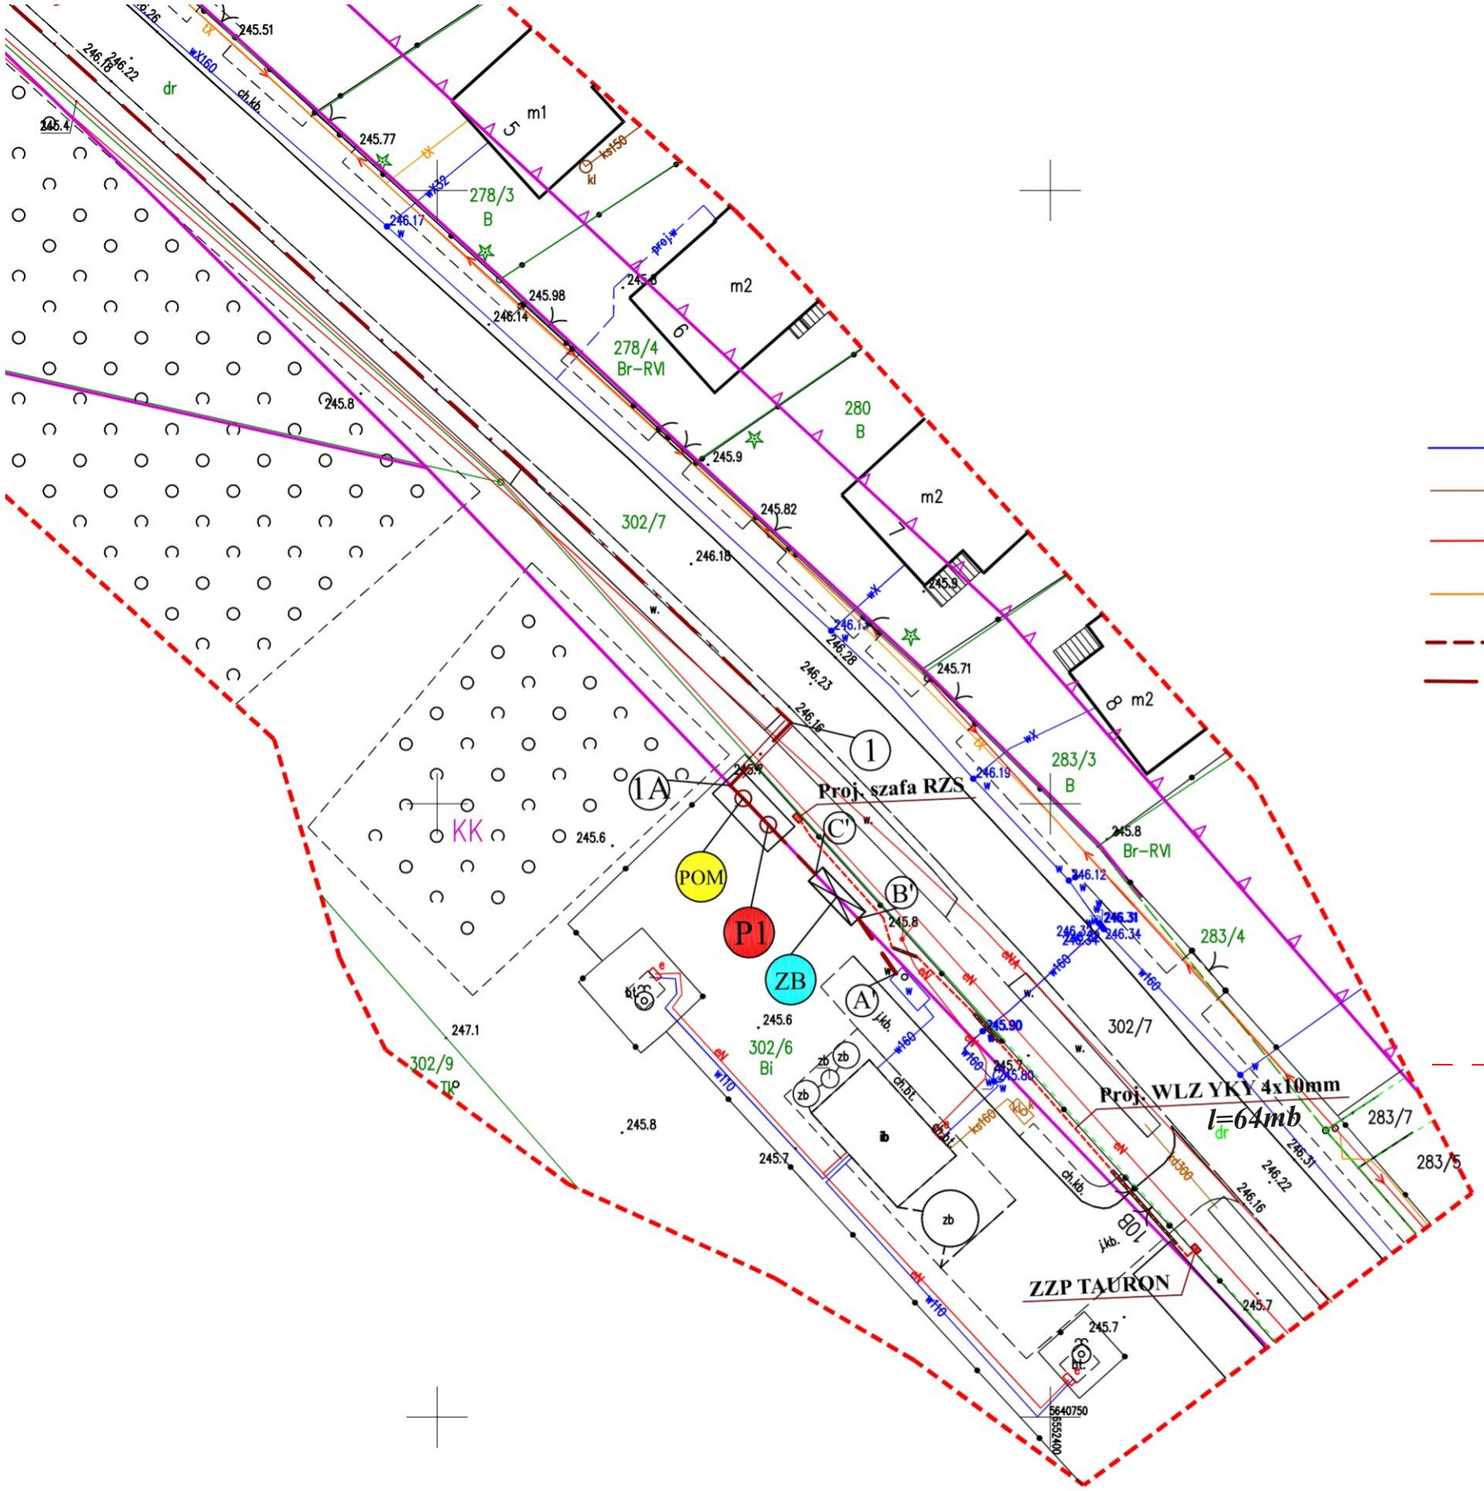

LEGENDA:

- ISTNIEJĄCY WODOCIĄG Z PRZYŁĄCZAMI
- ISTNIEJĄCA KANALIZACJA SANITARNA Z PRZYŁĄCZAMI
- ISTNIEJĄCY KABEL ENERGETYCZNY
- ISTNIEJĄCY KABEL TELEKOMUNIKACYJNY
- PROJ. SIEĆ KANALIZACJI SANITARNEJ GRWITAC. PCV ø200/5,9 mm
- PROJ. KANAŁ SANITARNY TŁOCZNY
- SK istn. — ISTNIEJĄCA STUDNIA KANALIZACYJNA
- P1 — PROJEKTOWANA PRZEPOMPOWNIA WÓD POPŁUCZNYCH
- POM — PROJEKTOWANA STUDNIA POMIAROWA
- ZB — PROJEKTOWANY ZBIORNIK WÓD POPŁUCZNYCH
- ST 1 — PROJ. STUDNIA KANALIZACYJNA NA KANALE TŁOCZNYM
- SR 1 — PROJEKTOWANA STUDNIA KANALIZACYJNA ROZPRĘŻNA
- 1 — PROJ. ZAŁAMANIE NA KANALE TŁOCZNYM
- PROJ. LINIA KABLOWA WLZ - YKY 4X10mm^2;L=64,0mb
- PROJ. RURA OCHRONNA DVK 50

F.U.H. **"Elkompleks"** *42-202 Częstochowa ul. Chopina 17*
tel.: 607 993 658

Projekt budowlany - branża elektryczna

TEMAT:	*Projekt zagospodarowania terenu budowy systemu odprowadzania wód popłucznych ze stacji uzdatniania wody przy ul. Dworcowej w Pankach Zakres Starostwa Powiatowego*		
OBIEKT:	Przepompownia P1 - Panki, ul. Dworcowa 10B dz. nr 302/6.		
TREŚĆ RYSUNKU:	***Plan zagospodarowania przepompowni ścieków P1.***		
PROJEKTOWAŁ:	mgr inż. Krzysztof GRAJEŻ upr. UAN-7342/30/92		*NR RYS.* **1.**
SPRAWDZIŁ:	mgr inż. Sebastian Grabara upr. SKL0676/PWOPE/04		
DATA OPRACOWANIA :	październik 2025r.	*Skala:* 1:500	

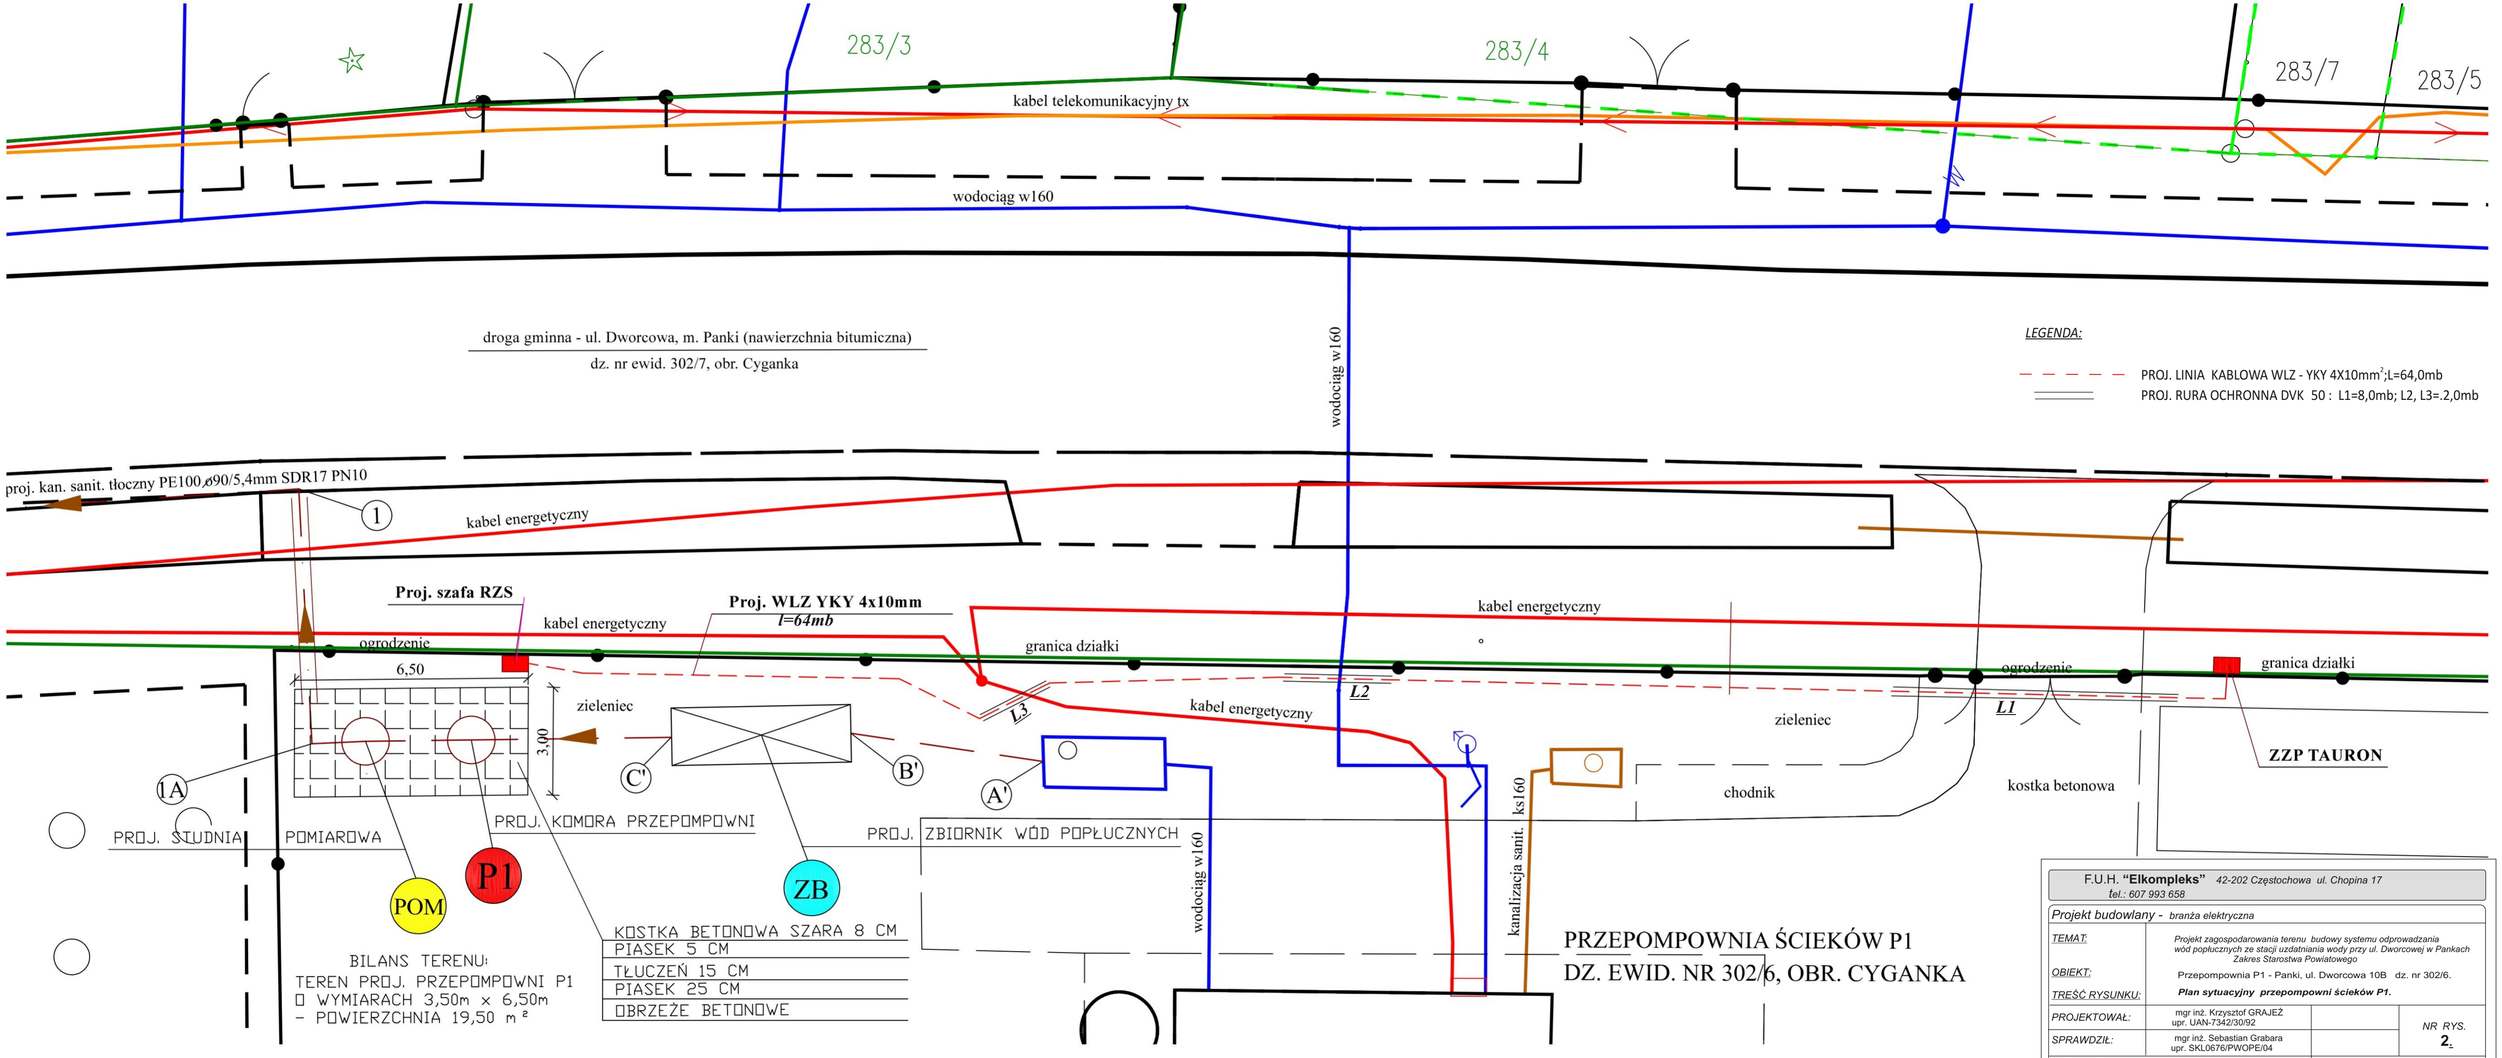

F.U.H. **"Elkompleks"** *42-202 Częstochowa ul. Chopina 17*
tel.: 607 993 658

Projekt budowlany - *branża elektryczna*

TEMAT:	*Projekt zagospodarowania terenu budowy systemu odprowadzania wód popłucznych ze stacji uzdatniania wody przy ul. Dworcowej w Pankach Zakres Starostwa Powiatowego*		
OBIEKT:	Przepompownia P1 - Panki, ul. Dworcowa 10B dz. nr 302/6.		
TREŚĆ RYSUNKU:	***Plan sytuacyjny przepompowni ścieków P1.***		
PROJEKTOWAŁ:	mgr inż. Krzysztof GRAJEŻ upr. UAN-7342/30/92		*NR RYS.* **2.**
SPRAWDZIŁ:	mgr inż. Sebastian Grabara upr. SKL0676/PWOPE/04		
DATA OPRACOWANIA :	luty 2026r.	*Skala:* 1:100	