Proj. ZK1e-1P wg Tauron
Panki, ul. Dworcowa dz. nr 302/6

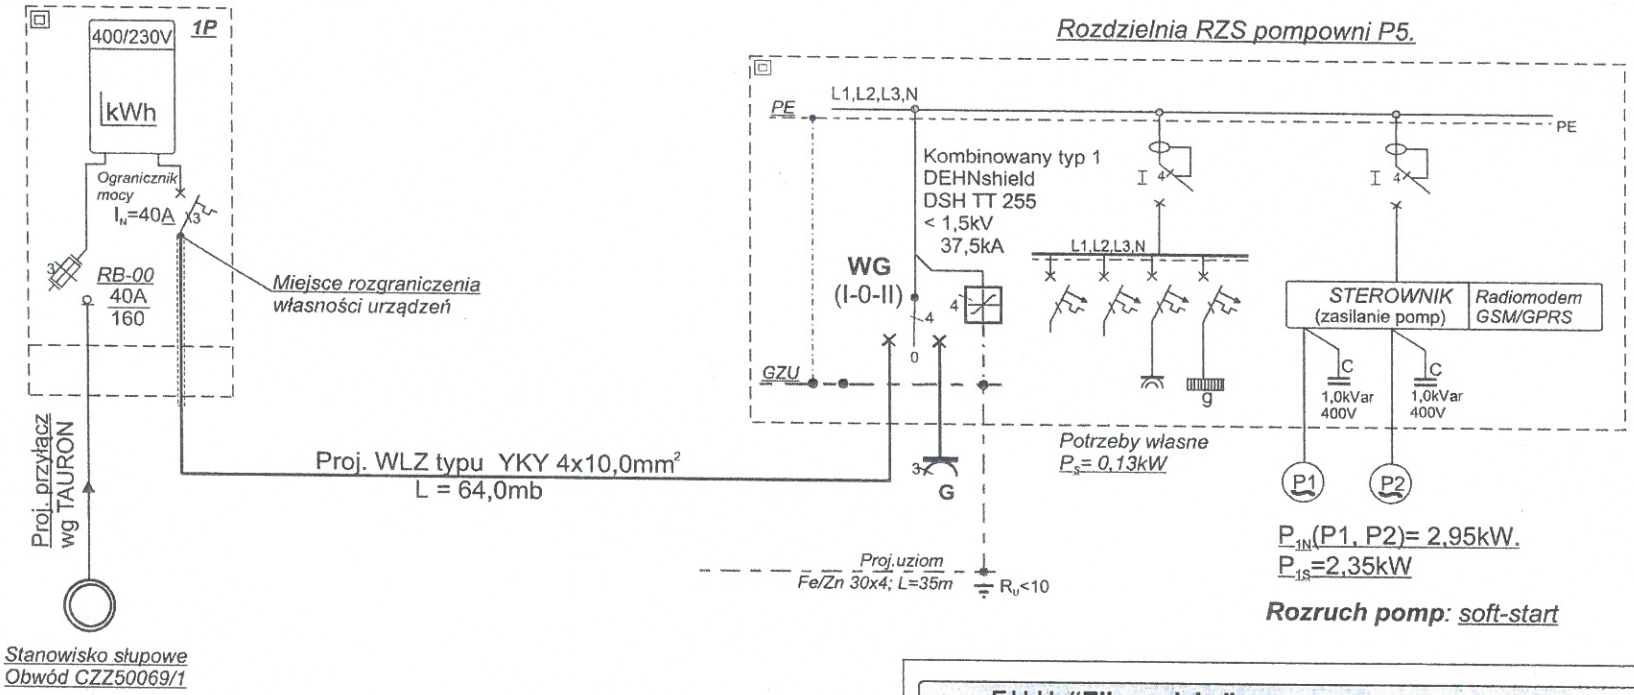

UKŁAD PRACY SIECI "*TT*"

Ochrona od porażeń:

1) Samoczynne szybkie wyłączenie zasilania wyłącznikiem różnicowo-prądowym w układzie "*TT*" - dla instalacji odbiorczej.
2) Izolacja ochronna - zestaw ZK+SP;rozdzielnia przepompowni;

F.U.H. "**Elkompleks**" 42-202 Częstochowa ul. Chopina 17
tel.: 607 993 658

Projekt budowlany - branża elektryczna

TEMAT:	*Projekt zagospodarowania terenu budowy systemu odprowadzania wód popłucznych ze stacji uzdatniania wody przy ul. Dworcowej w Pankach Zakres Starostwa Powiatowego*
OBIEKT:	Przepompownia P1 - Panki, ul. Dworcowa 10B dz. nr 302/6.
TREŚĆ RYSUNKU:	Układ połączeń przpompowni.
PROJEKTOWAŁ:	mgr inż. Krzysztof GRAJEŻ upr. UAN-7342/30/92
SPRAWDZIŁ:	mgr inż. Sebastian Grabara upr. SKL0676/PWOPE/04
DATA OPRACOWANIA : luty 2026r.	*Skala:*

NR RYS. **3.**