

Przekrój 1-1

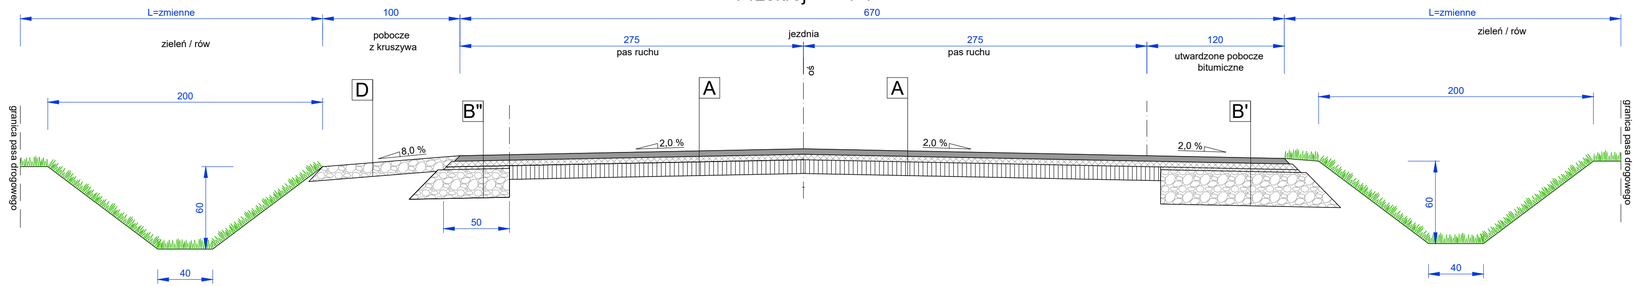

Przekrój 2-2

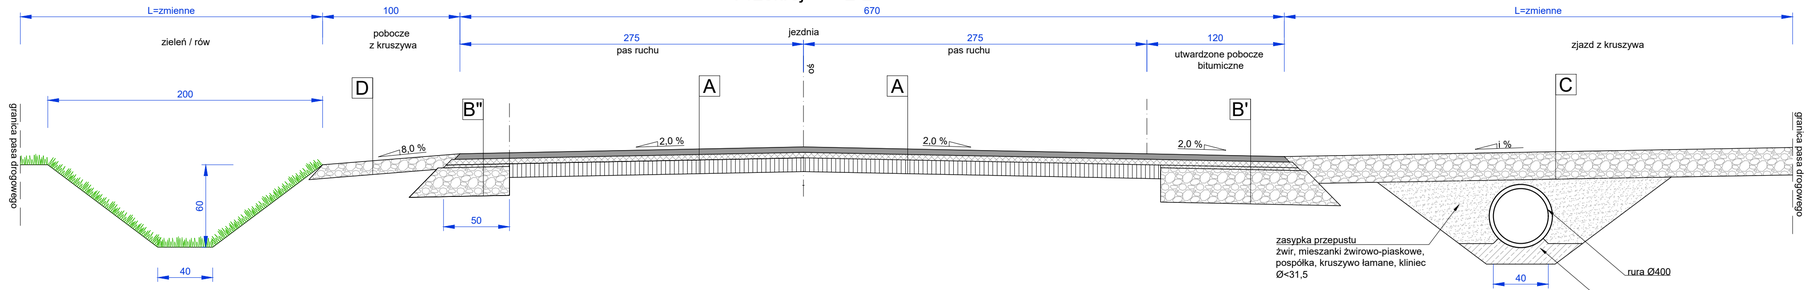

A Konstrukcja drogi - odtworzenie warstw nawierzchniowych

Warstwa ścieralna z betonu asfaltowego AC11S 50/70	4 cm
Warstwa wyrównawcza z betonu asfaltowego AC11W 50/70	śred. 4 cm

B' Odtworzenie krawędzi jezdni bitumicznego pobocza strona lewa

Warstwa ścieralna z betonu asfaltowego AC11S 50/70	4 cm
Warstwa wyrównawcza z betonu asfaltowego AC11W 50/70	śred. 4 cm
Warstwa podbudowy z betonu asfaltowego AC11W - klinowanie masą asfaltową	50kg/m2
Warstwa podbudowy zasadniczej z mieszanki niezwiązanej z kruszywa C90/3; 0/31,5 mm	8 cm
Warstwa podbudowy zasadniczej z mieszanki niezwiązanej z kruszywa C90/3; 0/63 mm	15 cm

B" Odtworzenie krawędzi jezdni strona prawa

Warstwa ścieralna z betonu asfaltowego AC11S 50/70	4 cm
Warstwa wyrównawcza z betonu asfaltowego AC11W 50/70	śred. 4 cm
Warstwa podbudowy z betonu asfaltowego AC11W - klinowanie masą asfaltową	50kg/m2
Warstwa podbudowy zasadniczej z mieszanki niezwiązanej z kruszywa C90/3; 0/31,5 mm	8 cm
Warstwa podbudowy zasadniczej z mieszanki niezwiązanej z kruszywa C90/3; 0/63 mm	15 cm

C Konstrukcja zjazdów z kruszywa

Nawierzchnia z kruszywa łamanego 0/ 31,5	20 cm

D Pobocze z kruszywa

Nawierzchnia z kruszywa łamanego 0/ 31,5	10 cm

JEDNOSTKA PROJEKTOWA:
OID
Obsługa Inwestycji Drogowych
Krzysztof Murawski
Syski 11B,
26-341 Mniszków

INWESTOR:
Gmina Białaczów
ul. Piotrkowska 12
26-307 Białaczów

NAZWA OBIEKTU BUDOWLANEGO:
REMONT DROGI POWIATOWEJ NR 3116E NA ODCINKU MIEDZNA DREWNIANA - BIAŁACZÓW

NAZWA RYSUNKU:
PRZEKROJE KONSTRUKCYJNE

TEMAT OPRACOWANIA:
PROJEKT BUDOWLANY

STADIUM:	TOM:	PROJEKTANT:	PODPIS:
PB	1	mgr inż. Krzysztof Murawski upr. nr LOD/3711/PBD/18 w specjalności inżynieryjnej - drogowej	

DATA:	NR RYSUNKU:	SKALA:	NR STRONY:
LISTOPAD 2026	**2.0**	**1 : 25**	**...**