


RZUT PARTERU
1:5
STAN ISTNIEJĄCY

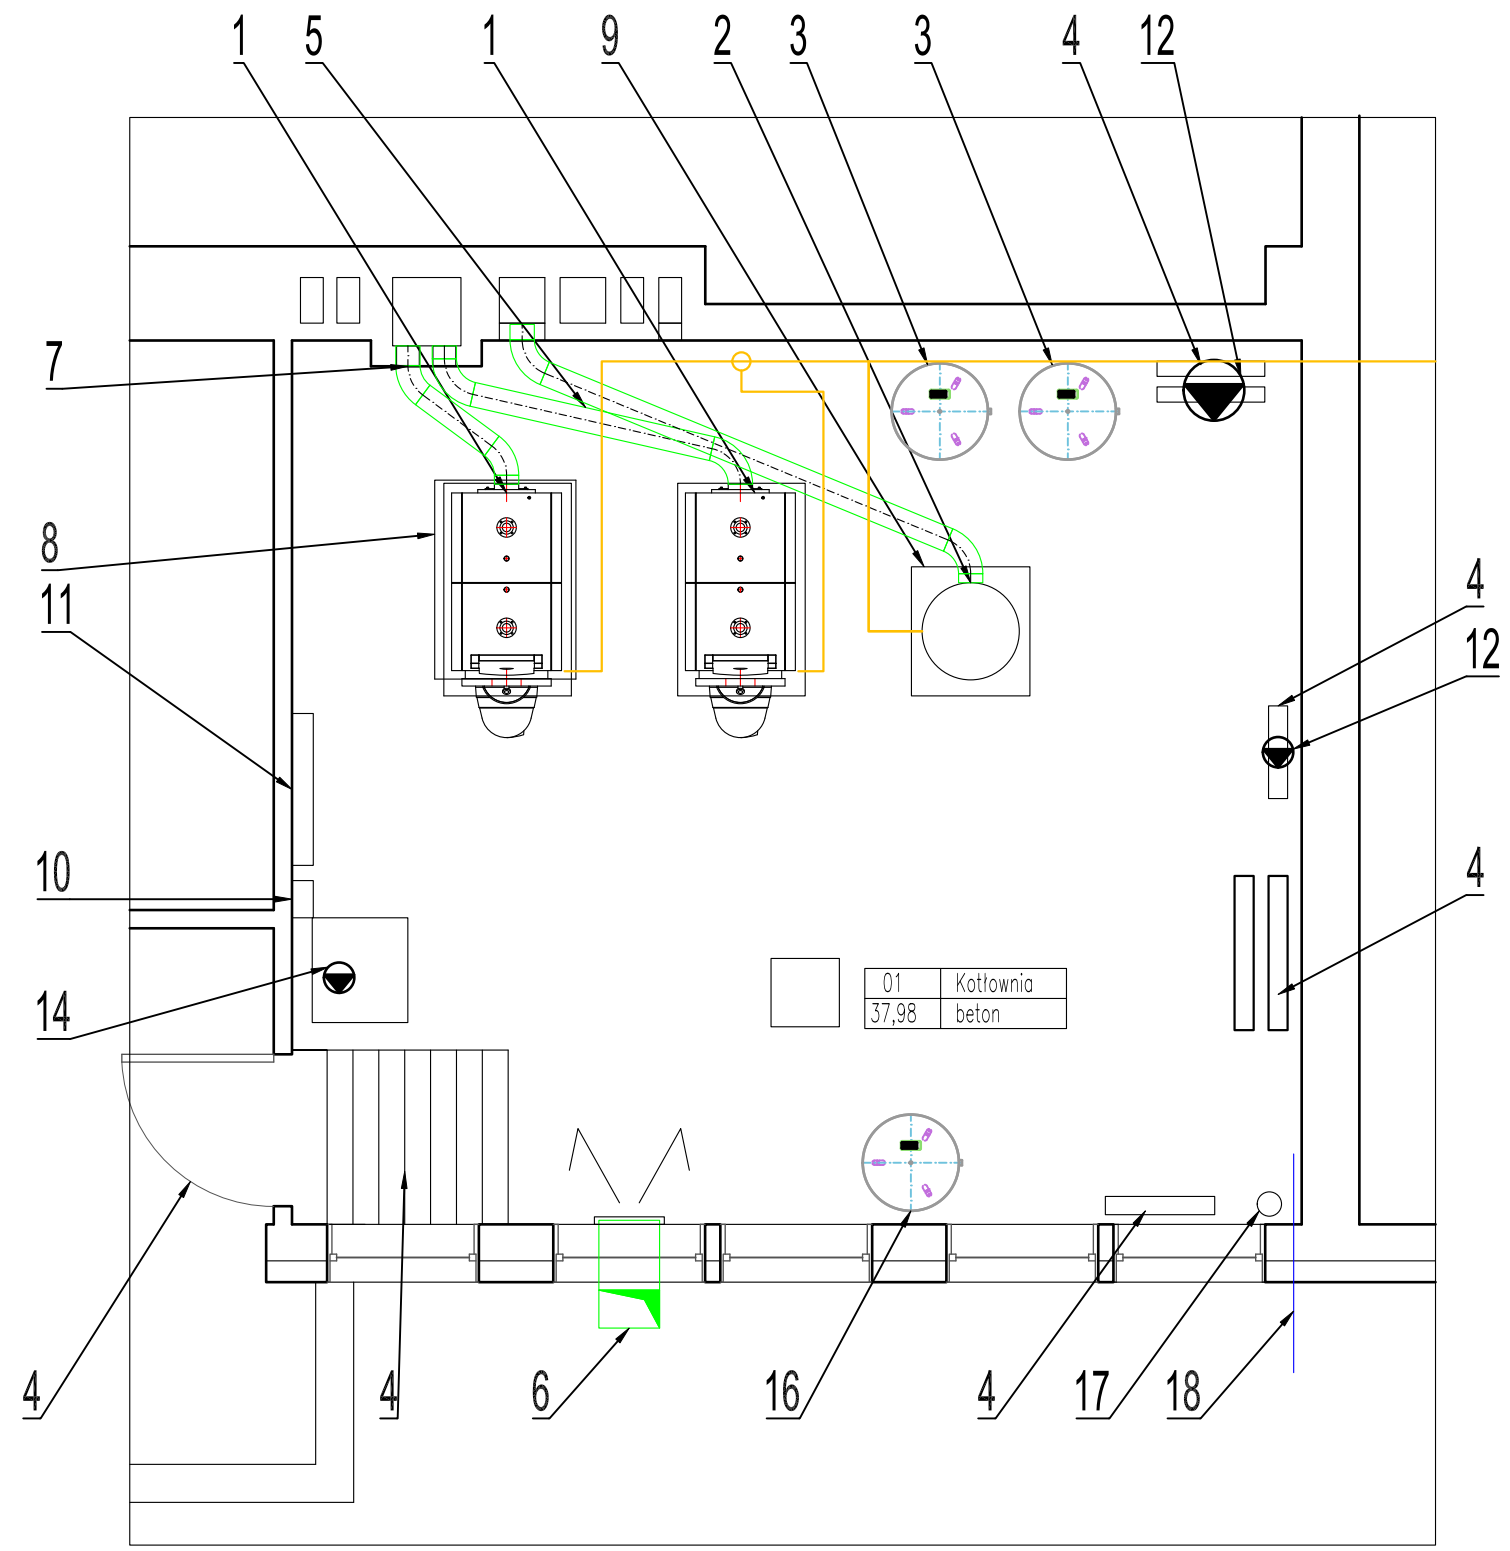

- 1. Istniejący kocioł z palnikiem gazowym Parca na gaz ziemny z sieci miejskiej na mocy Q=180 kW typ 2R10 n=2 szt.
- 2. Istniejący kocioł z palnikiem gazowym dla ciepłej wody HeatMaster na gaz ziemny z sieci miejskiej na mocy Q=63,9 kW n=1 szt.
- 3. Istn. naczynie przeponowe 300dm3 n=2 szt.
- 4. Istn. rozdzielacze zasilania i powrotu n=2 szt.
- 5. Istn. kanał spalinowy n=2szt.
- 6. Istn. kanał nawiewny 400x250mm na wysokości h=30cm od posadzki
- 7. Istn. kanał wywiewny pod stropem
- 8. Istn. podest dla kotłów
- 9. Istn. podest dla kotła
- 10. Rozdzielnia systemu gazex
- 11. Rozdzielnia energetyczna i regulatory
- 12 - Pompa obiegowa c.o.
- 13 - Pompa obiegowa c.o.
- 14 - Istn. studzienka zbiorcza z pompą tłoczną do kanalizacji
- 15 - Istn. schody stalowe 7 stopni z poręczami
- 16 - Odmulacz opadowy V=72dm3
- 17 - Istn. podejście kanalizacji
- 18 - Inst. przyłącze wodociągowe PEØ40mm
- 19 - Istn. drzwi stalowe 100/200

Biuro projektowo-usługowe ALLprojekt ul. Stary Rynek 8/4a 65-106 Zielona Góra		tel: 669478726 allprojekt@wp.pl	
BUDYNEK 115 RZUT KOTŁOWNI STAN ISTNIEJĄCY		SKALA:	1:50
		BRANŻA: SANITARNA	
Obiekt:	Budowa instalacji c.o., instalacji gazowej, instalacji c.w.u. w budynkach na terenie Zespół Szkół Centrum Kształcenia Rolniczego		
Adres budynku:	ul. Batalionów Chłopskich 115, 70-760 Szczecin 326201_1 - m. Szczecin 326201_1.4167 - obręb Dąbie 167 dz. 19/2	DATA:	11.2024
Projektował (sanitarna):	mgr inż. MAREK KARASZ LBS.0014/PWOS/15	RYSUNEK NR 1	
Osoba sprawdzająca (sanitarna):			