


RZUT KOTŁOWNI
1:50
INSTALACJA GAZOWA

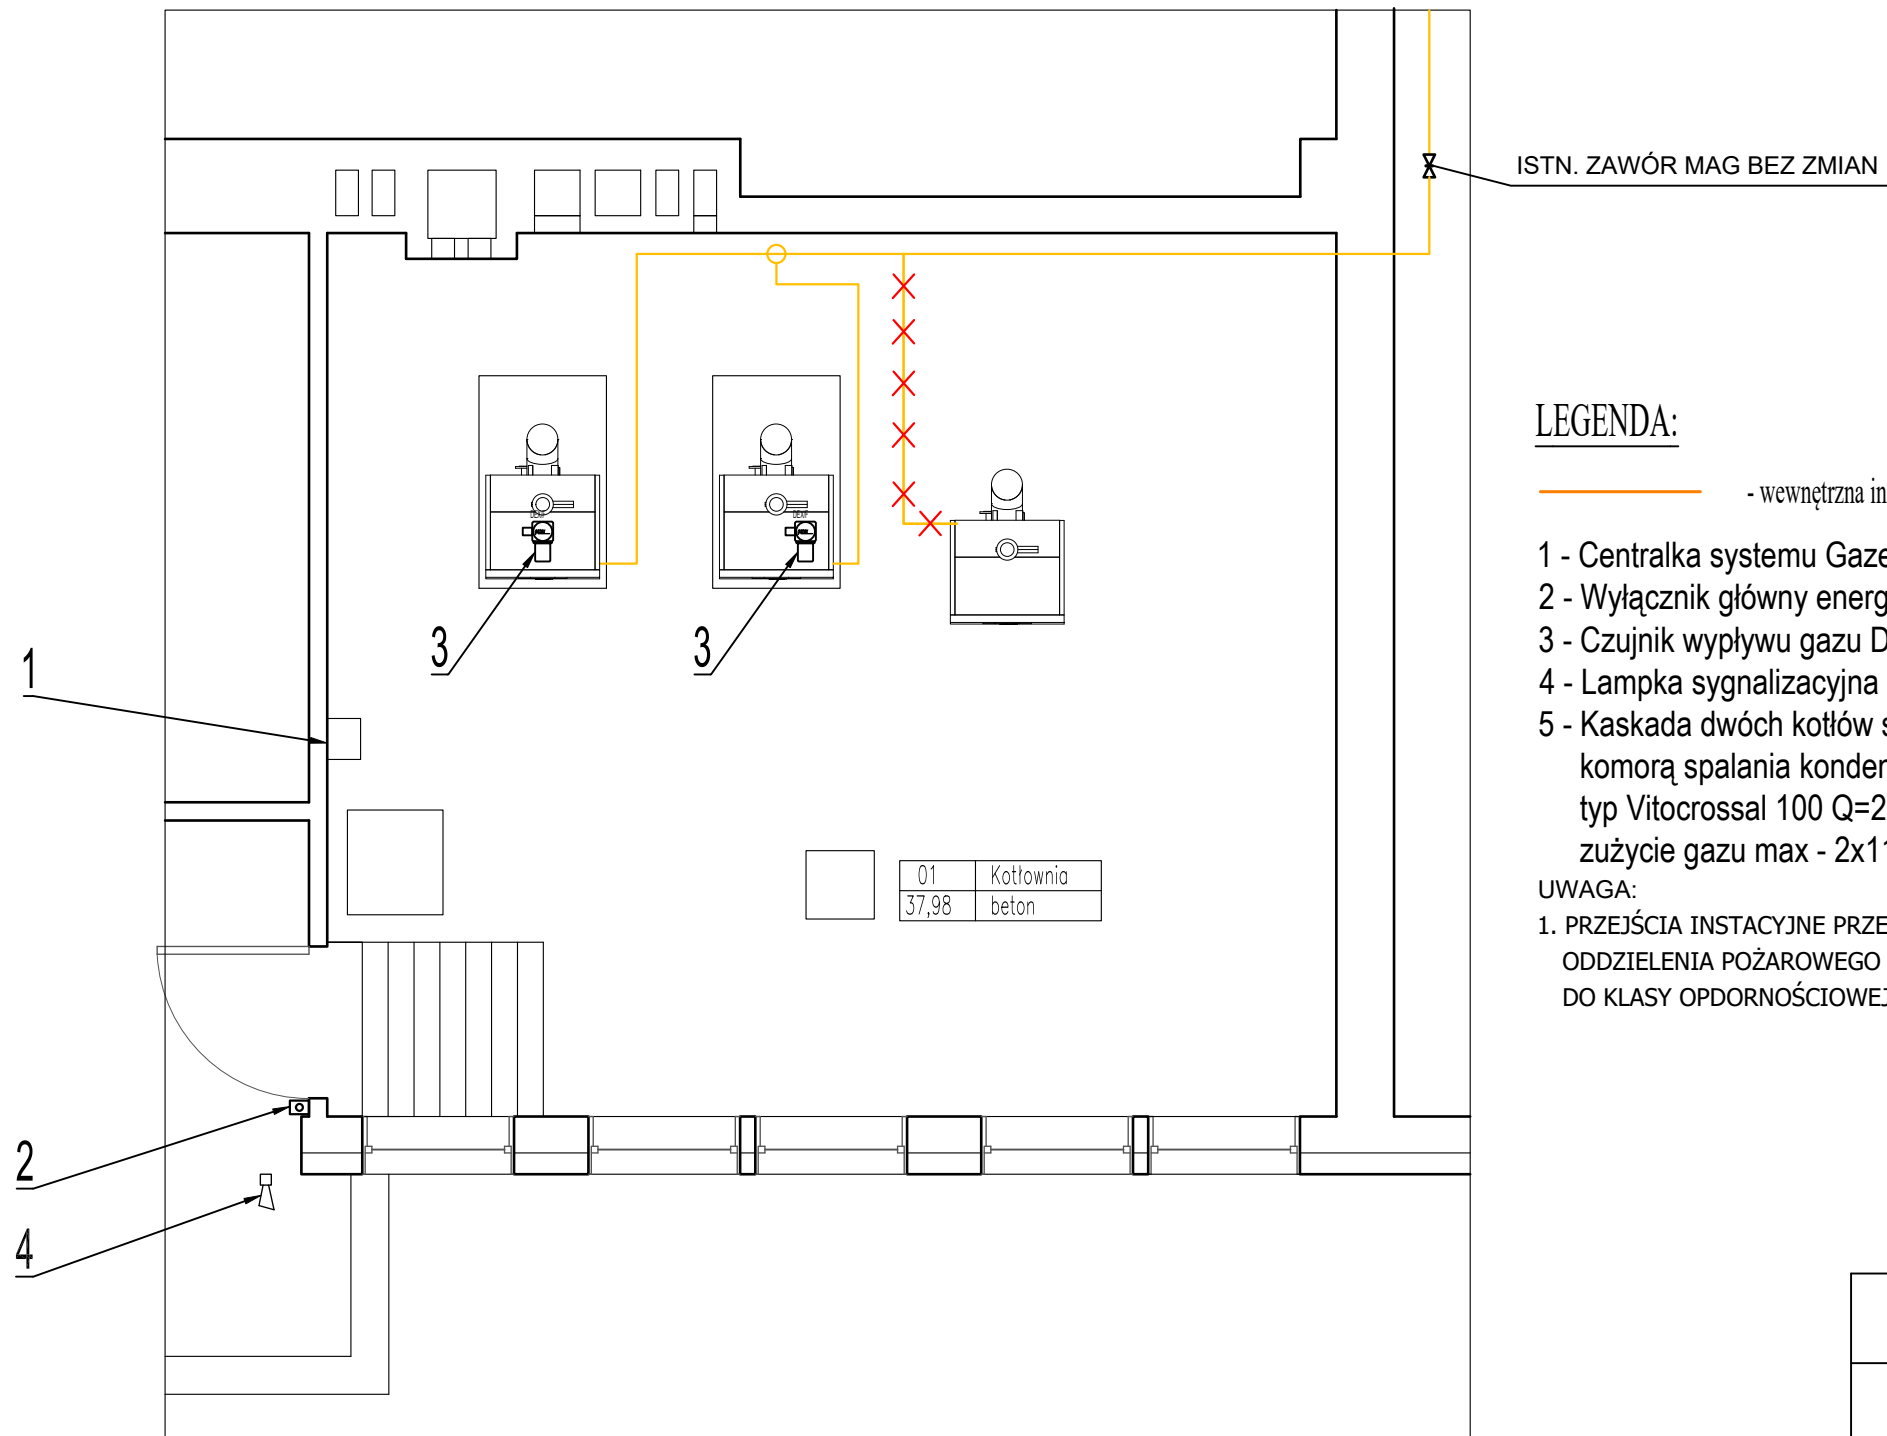

Biuro projektowo-usługowe ALLprojekt ul. Stary Rynek 8/4a 65-106 Zielona Góra		tel: 669478726 allprojekt@wp.pl	
BUDYNEK 115 RZUT KOTŁOWNI INSTALACJA GAZOWA		SKALA:	1:50
		BRANŻA: SANITARNA	
Obiekt:	Budowa instalacji c.o., instalacji gazowej, instalacji c.w.u. w budynkach na terenie Zespół Szkół Centrum Kształcenia Rolniczego		
Adres budynku:	ul. Batalionów Chłopskich 115, 70-760 Szczecin 326201_1 - m. Szczecin 326201_1.4167 - obręb Dąbie 167 dz. 19/2	DATA:	11.2024
Projektował (sanitarna):	mgr inż. MAREK KARASZ LBS.0014/PWOS/15	RYSUNEK NR 3	
Osoba sprawdzająca (sanitarna)			