


RZUT PIWNIC
1:100
INSTALACJA
WODOCIĄGOWA

INSTALACJA PROWADZONA W IZOLACJI
POD STROPEM W OBUDOWIE

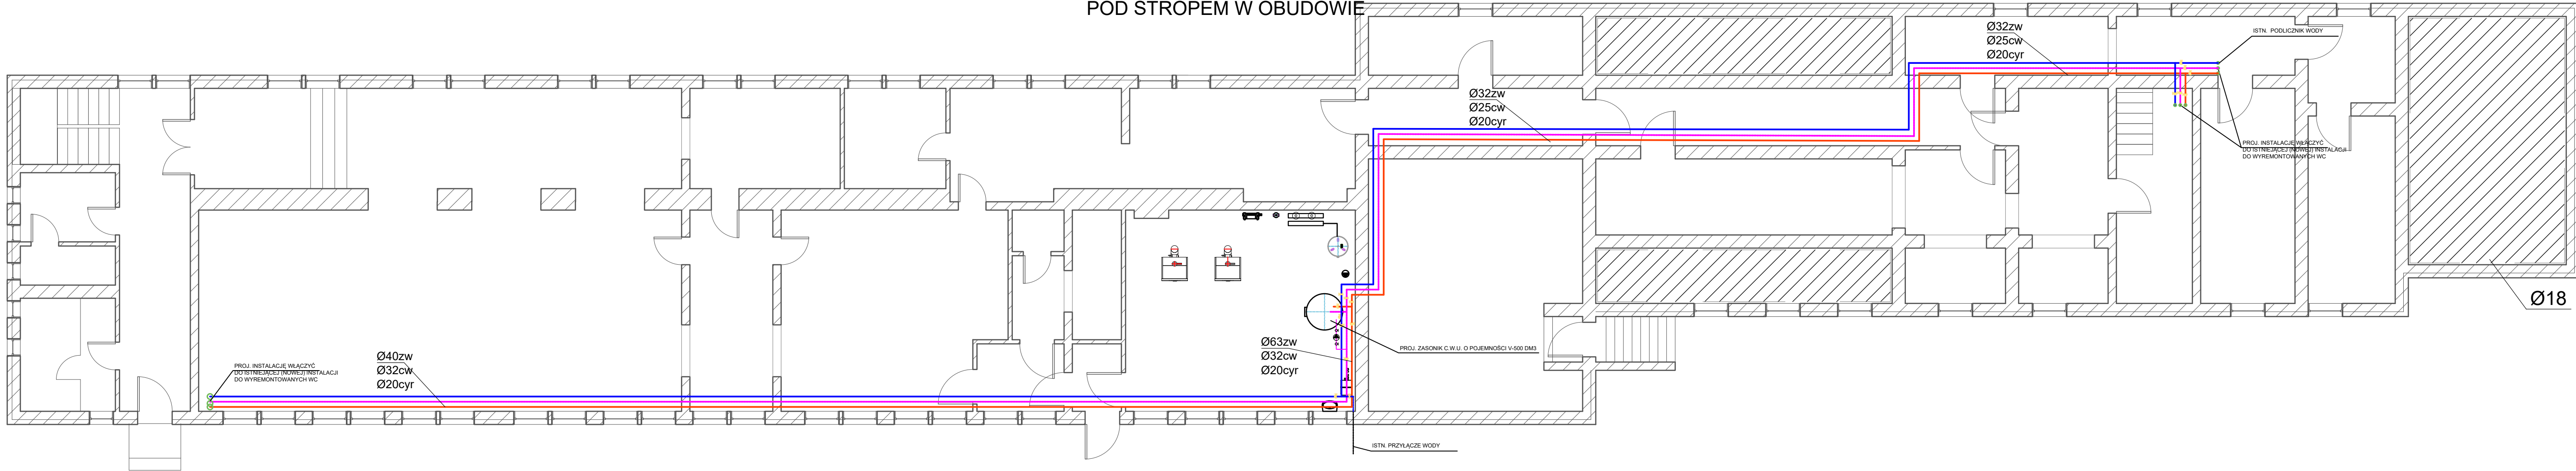

LEGENDA:

- proj. zimna woda
- proj. ciepła woda
- proj. cyrkulacja c.w.

UWAGA:

- PRZEJŚCIA INSTALACYJNE PRZEZ PRZEGRODY ODDZIELENIA POŻAROWEGO NALEŻY ZABEZPIECZYĆ DO KLASY OPDORNOSCIOWEJ DANEJ PRZEGRODY.
- W PRZYPADKU NIE UJĘCIU W PROJEKCIE ISTNIEJĄCEGO PODEJŚCIA Z.W. I C.W. WYKONAWCA MA OBOWIĄZEK PODŁĄCZYĆ WSZYSTKIE NIEZINWENTARYZOWANE PODEJŚCIA
- JEŻELI W BUDYNKU ISTNIEJE INSTALACJA P.POŻ. DO HYDRANTÓW INSTALACJE NALEŻY WYKONAĆ Z MATERIAŁÓW NIEPALNYCH LUB ZASTOSOWAĆ ZAWÓR PIERŚNIENSTWA

Biuro projektowo-usługowe ALLprojekt ul. Stary Rynek 8/4a 65-106 Zielona Góra		tel: 669478726 allprojekt@wp.pl	
BUDYNEK 115 RZUT PIWNIC INSTALACJA WODOCIĄGOWA		skala	1:100
Objekt:		BRANŻA: SANITARNA	
Adres budynku:		Budowa instalacji c.o., instalacji gazowej, instalacji c.w.u. w budynkach na terenie Zespołu Szkół Centrum Kształcenia Rolniczego	
Projektował (sanitarna):		mgr inż. MAREK KARASZ LBS.0014/PWOS/15	DATA: 11.2024
Osoba sprawdzająca (sanitarna):		RYSUNEK NR 4	