
Piłkochwyt wys. 4m - wzdłuż północnej, południowej i zachodniej strony boiska

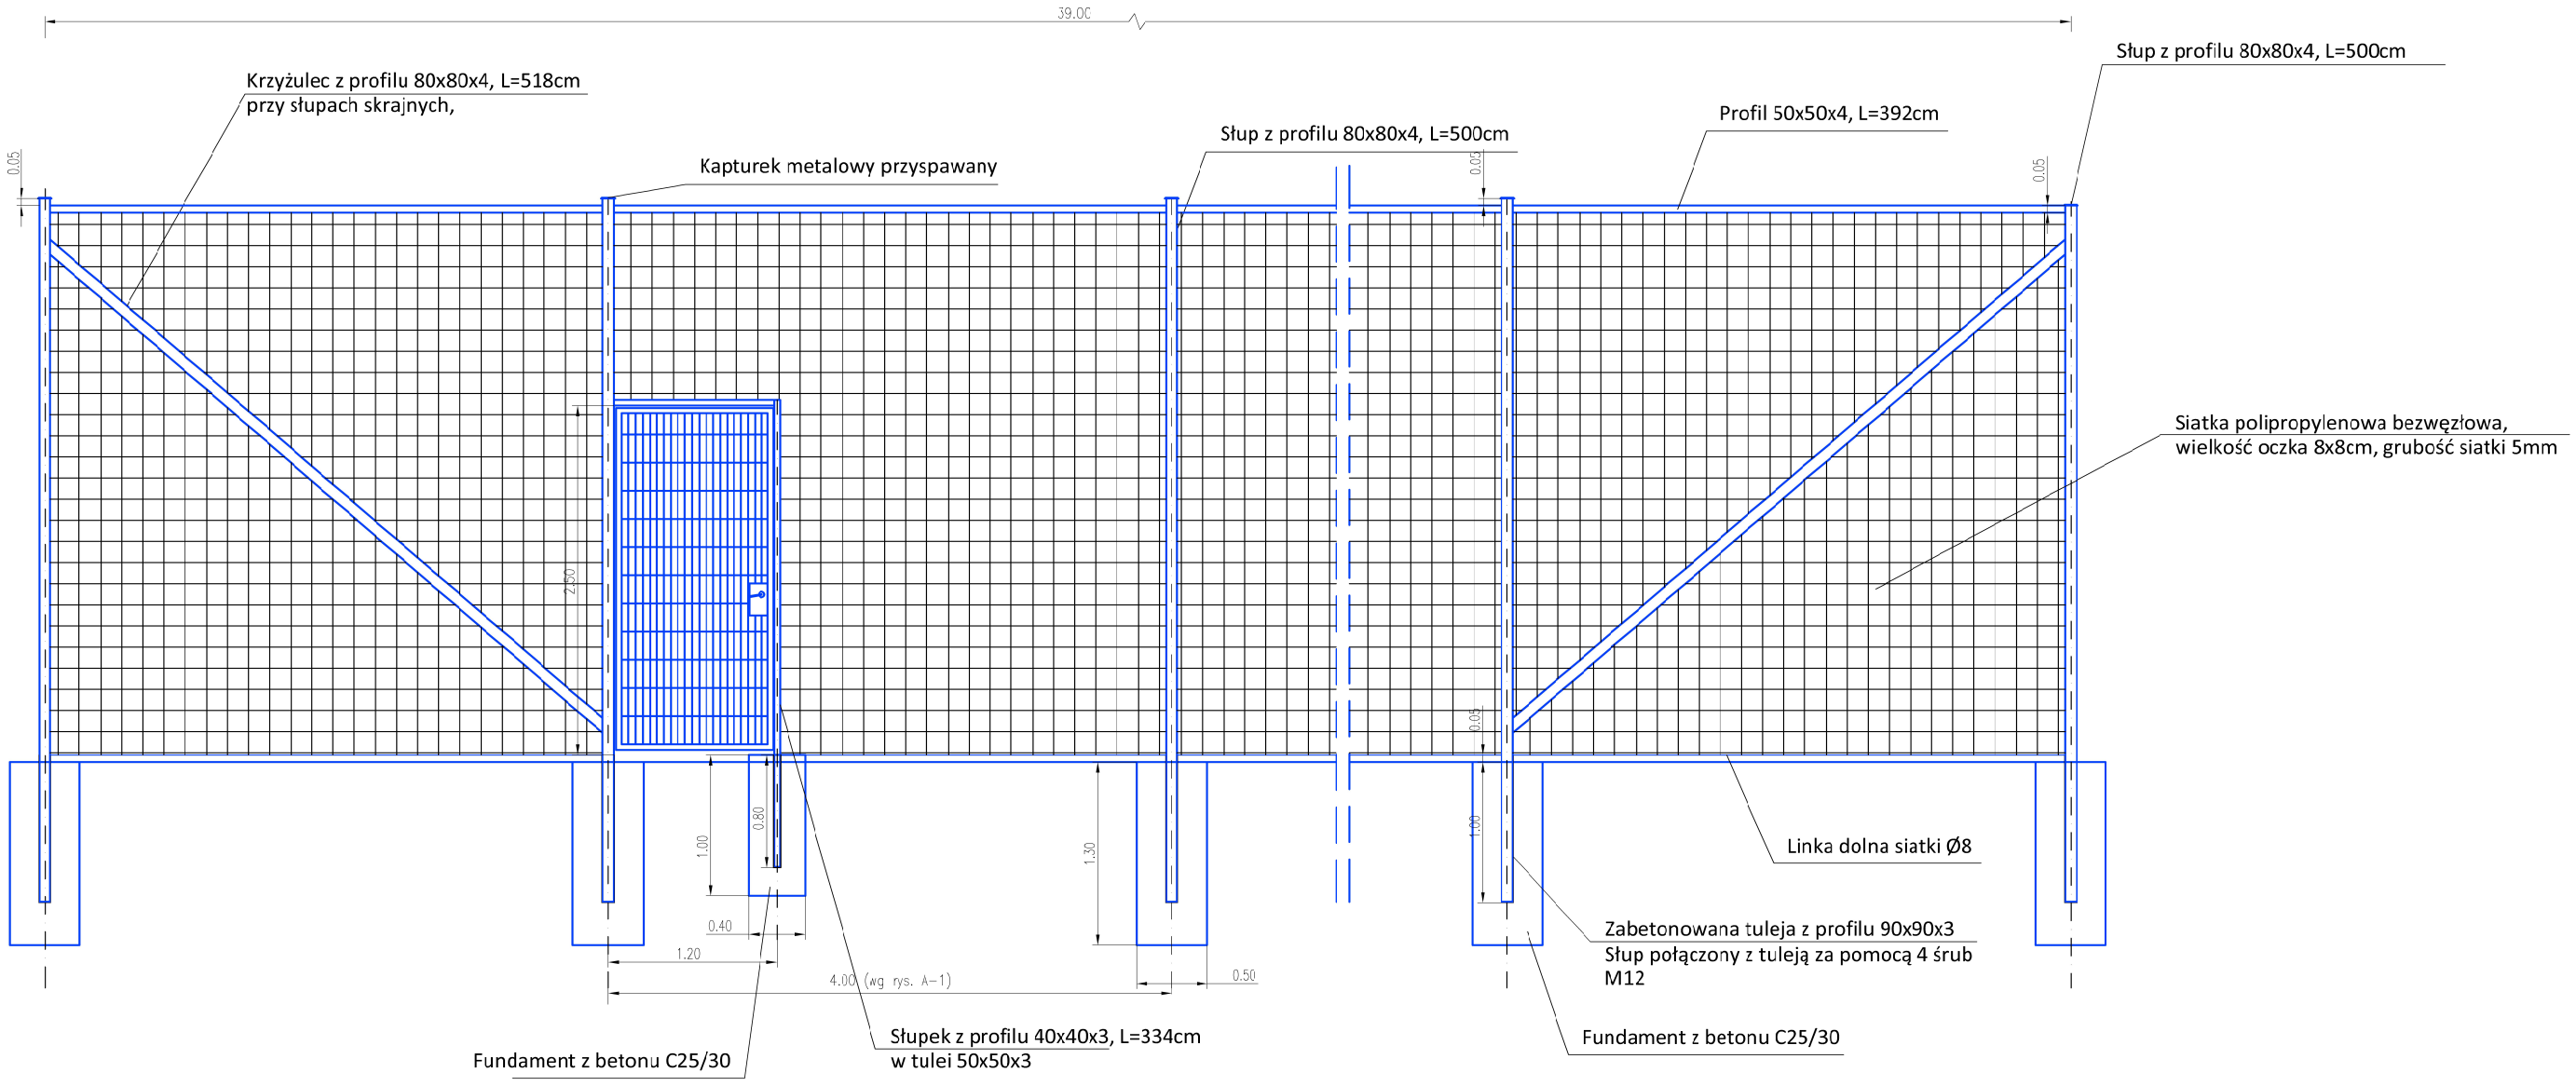

Wszystkie elementy stalowe zabezpieczone
antykorozyjnie oraz pomalowane w kolorze RAL 6005

Od strony wschodniej zamontować na istniejących słupach nową siatkę
(parametry i wyposażenie zgodnie) z niniejszym rysunkiem.

Istniejące słupy zakonserwować i w miarę potrzeby pomalować .

Uwaga! Furtki montować w miejscach wskazanych na rysunku A-1.

BOKRA–BUD
Spółka z ograniczoną odpowiedzialnością
ul.Jodłowa 147
34–300 Żywiec
tel:602 64 94 96
e–mail:bokra–bud@o2.pl

BOKRA

NAZWA OPRACOWANIA: REMONT BOISKA ORAZ ROZBUDOWAPIŁKOCHWYTÓW W RAMACH ZADANIA: POŁOŻENIE NAWIERZCHNI POLIURETANOWEJ ORAZ MONTAŻ PIŁKOCHWYTÓW NA BOISKU ZNAJDUJĄCYM SIĘ PRZY ZESPOLE SZKOLNC-PRZEDSZKOLNYM W SIENNEJ UL. ŚW. JADWIGI ŚLĄSKIEJ 50 - DZ. EWID. 693, 695/1		
INWESTOR: URZĄD GMINY W LIPCWEJ ADRES: UL. WIEJSKA 44 34-324 LIPOWA		NR RYS. A–2
BRANŻA: BUDOWLANA		SKALA: 1:50
TEMAT: PIŁKOCHWYTY		DATA: V.2026
OPRACOWAŁ:	mgr inż. Katarzyna Widzyk	NR UP. -
PROJEKTOWAŁ:	mgr inż. arch. Joanna Gorgoń	NR UP. MPOIA/053/2021