


PRZEKRÓJ NAWIERZCHNI POLIURETANOWEJ - BOISKO

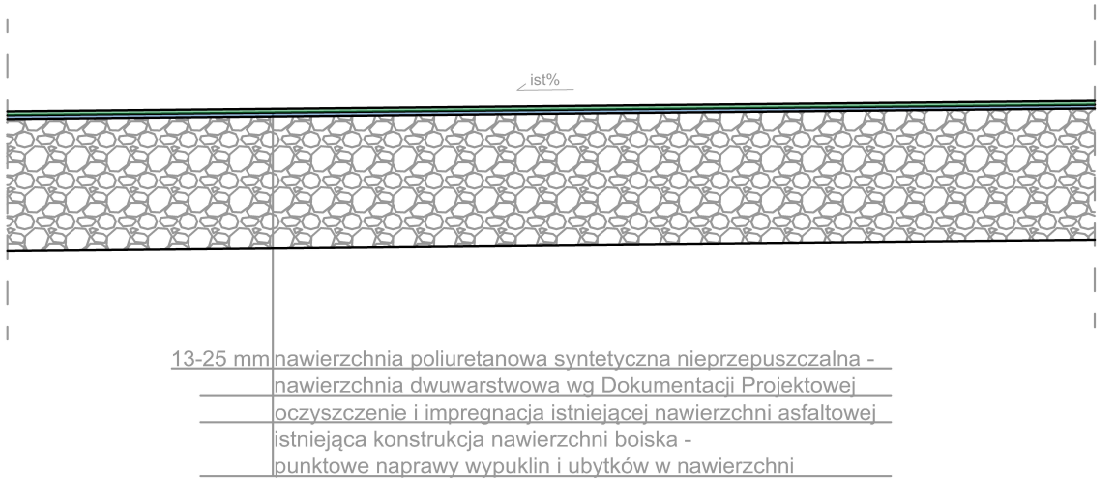



PRZEKRÓJ PRZY OBRZEŻU BOISKA Z ODWODNIENIEM LINIOWYM

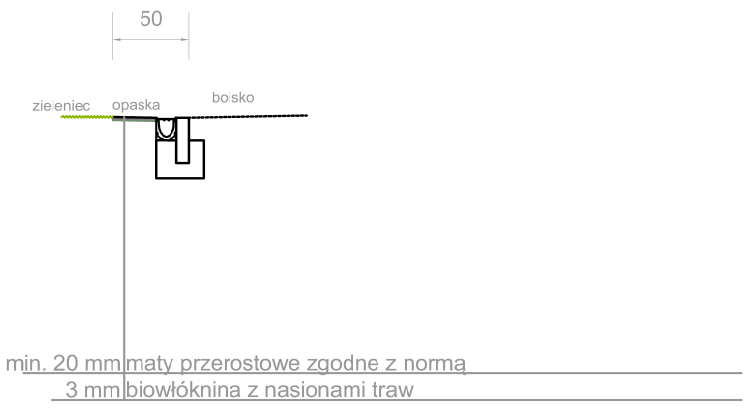

PRZEKRÓJ PRZY OBRZEŻU BOISKA Z ODWODNIENIEM LINIOWYM

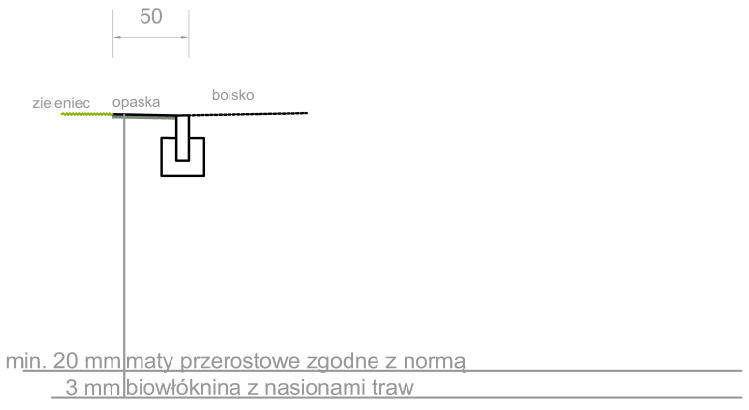

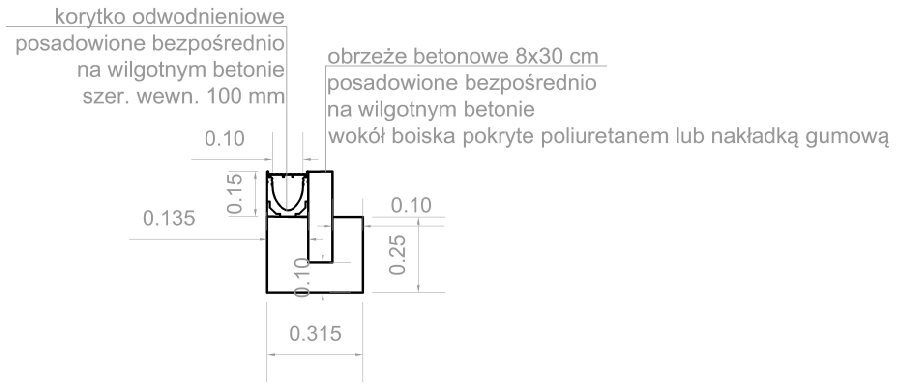

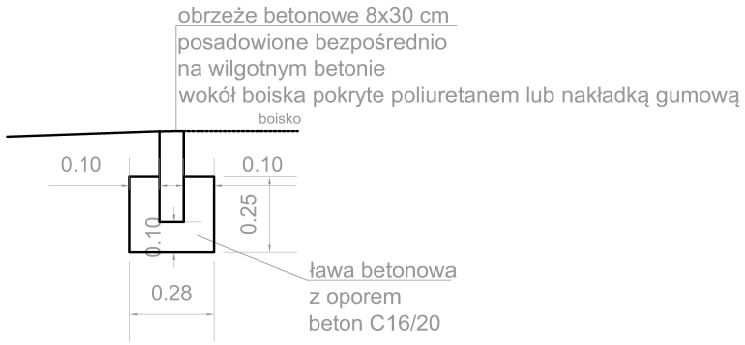

BOKRA–BUD
Spółka z ograniczoną odpowiedzialnością
ul. Jodłowa 147
34–300 Żywiec
tel: 602 64 94 96
e–mail: bokra–bud@o2.pl

BOKRA

NAZWA OPRACOWANIA:
REMONT BOISKA ORAZ ROZBUDOWAPIŁKOCHWYTÓW W RAMACH ZADANIA:
POŁOŻENIE NAWIERZCHNI POLIURETANOWEJ ORAZ MONTAŻ PIŁKOCHWYTÓW NA BOISKU
ZNAJDUJĄCYM SIĘ PRZY ZESPOLE SZKOLNO-PRZEDSZKOLNYM W SIENNEJ
UL. ŚW. JADWIGI ŚLĄSKIEJ 50 - DZ. EWID. 693, 695/1

INWESTOR: URZĄD GMINY W LIPCWEJ ADRES: UL. WIEJSKA 44 34-324 LIPOWA		NR RYS. A–3
BRANŻA:	BUDOWLANA	SKALA: 1:50
TEMAT:	PRZEKROJE TYPOWE	DATA: V.2026
OPRACOWAŁ:	mgr inż. Katarzyna Widzyk	NR UP. -
PROJEKTOWAŁ:	mgr inż. arch. Joanna Gorgoń	NR UP. MPOIA/053/2021