


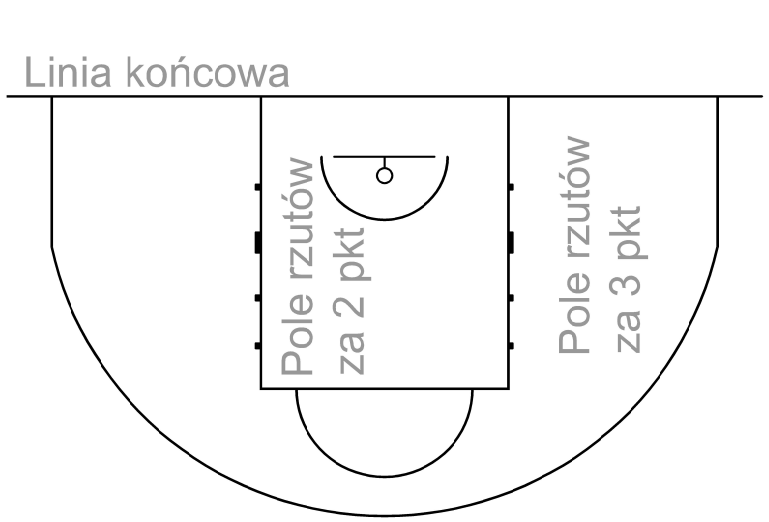


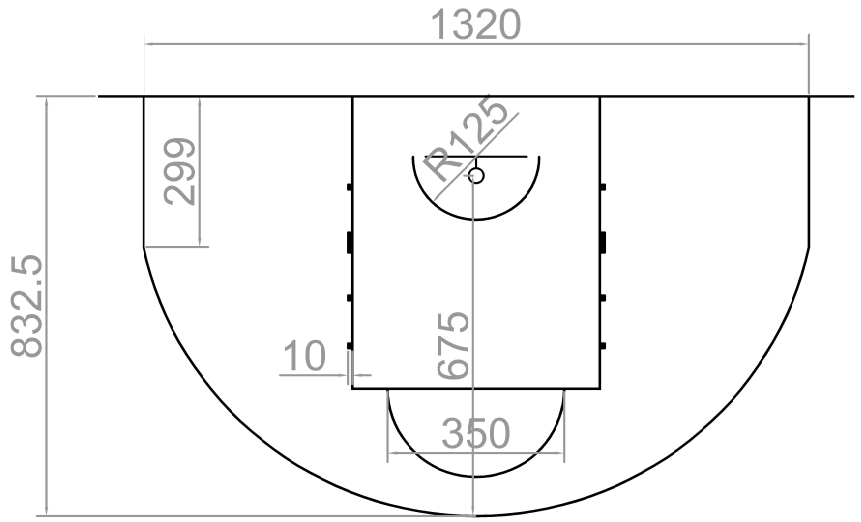

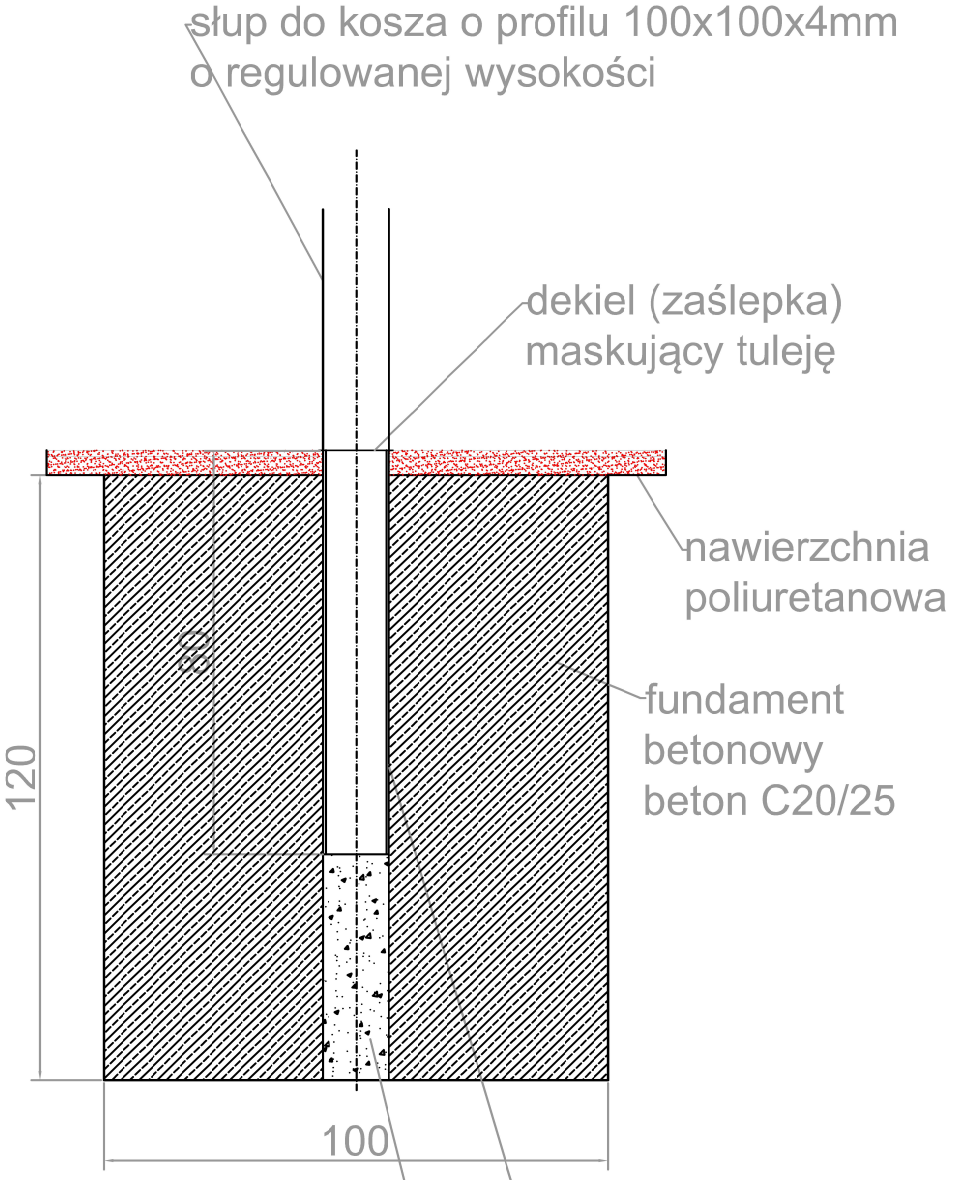

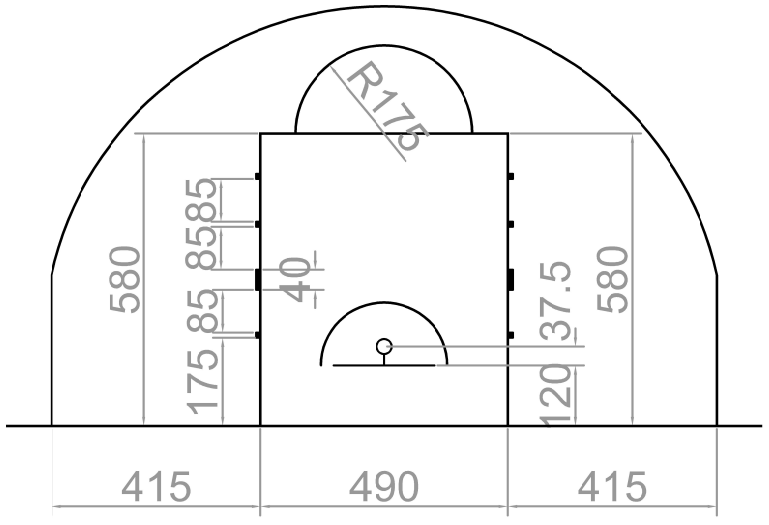


BOKRA—BUD
Spółka z ograniczoną odpowiedzialnością
ul.Jodłowa 147
34—300 Żywiec
tel: 602 64 94 96
e—mail: bokra—bud@o2.pl

BOKRA

NAZWA OPRACOWANIA:
REMONT BOISKA ORAZ ROZBUDOWAPIŁKOCHWYTÓW W RAMACH ZADANIA:
POŁOŻENIE NAWIERZCHNI POLIURETANOWEJ ORAZ MONTAŻ PIŁKOCHWYTÓW NA BOISKU
ZNAJDUJĄCYM SIĘ PRZY ZESPOLE SZKOLNO-PRZEDSZKOLNYM W SIENNEJ
UL. ŚW. JADWIGI ŚLĄSKIEJ 50 - DZ. EWID. 693, 695/1

| | | |
|---|---|---|
| INWESTOR: URZĄD GMINY W LIPOWEJ<br>ADRES: UL. WIEJSKA 44<br>34-324 LIPOWA | | NR RYS. A—4 |
| BRANŻA: BUDOWLANA | | SKALA: 1:150 |
| TEMAT: SZCZEGÓŁY BOISKA DO KOSZYKÓWKI | | DATA: V.2026 |
| OPRACOWAŁ: | mgr inż. Katarzyna Widzyk | NR UP. - |
| PROJEKTOWAŁ: | mgr inż. arch. Joanna Gorgoń | NR UP. MPOIA/053/2021 |