




Szczegół 1

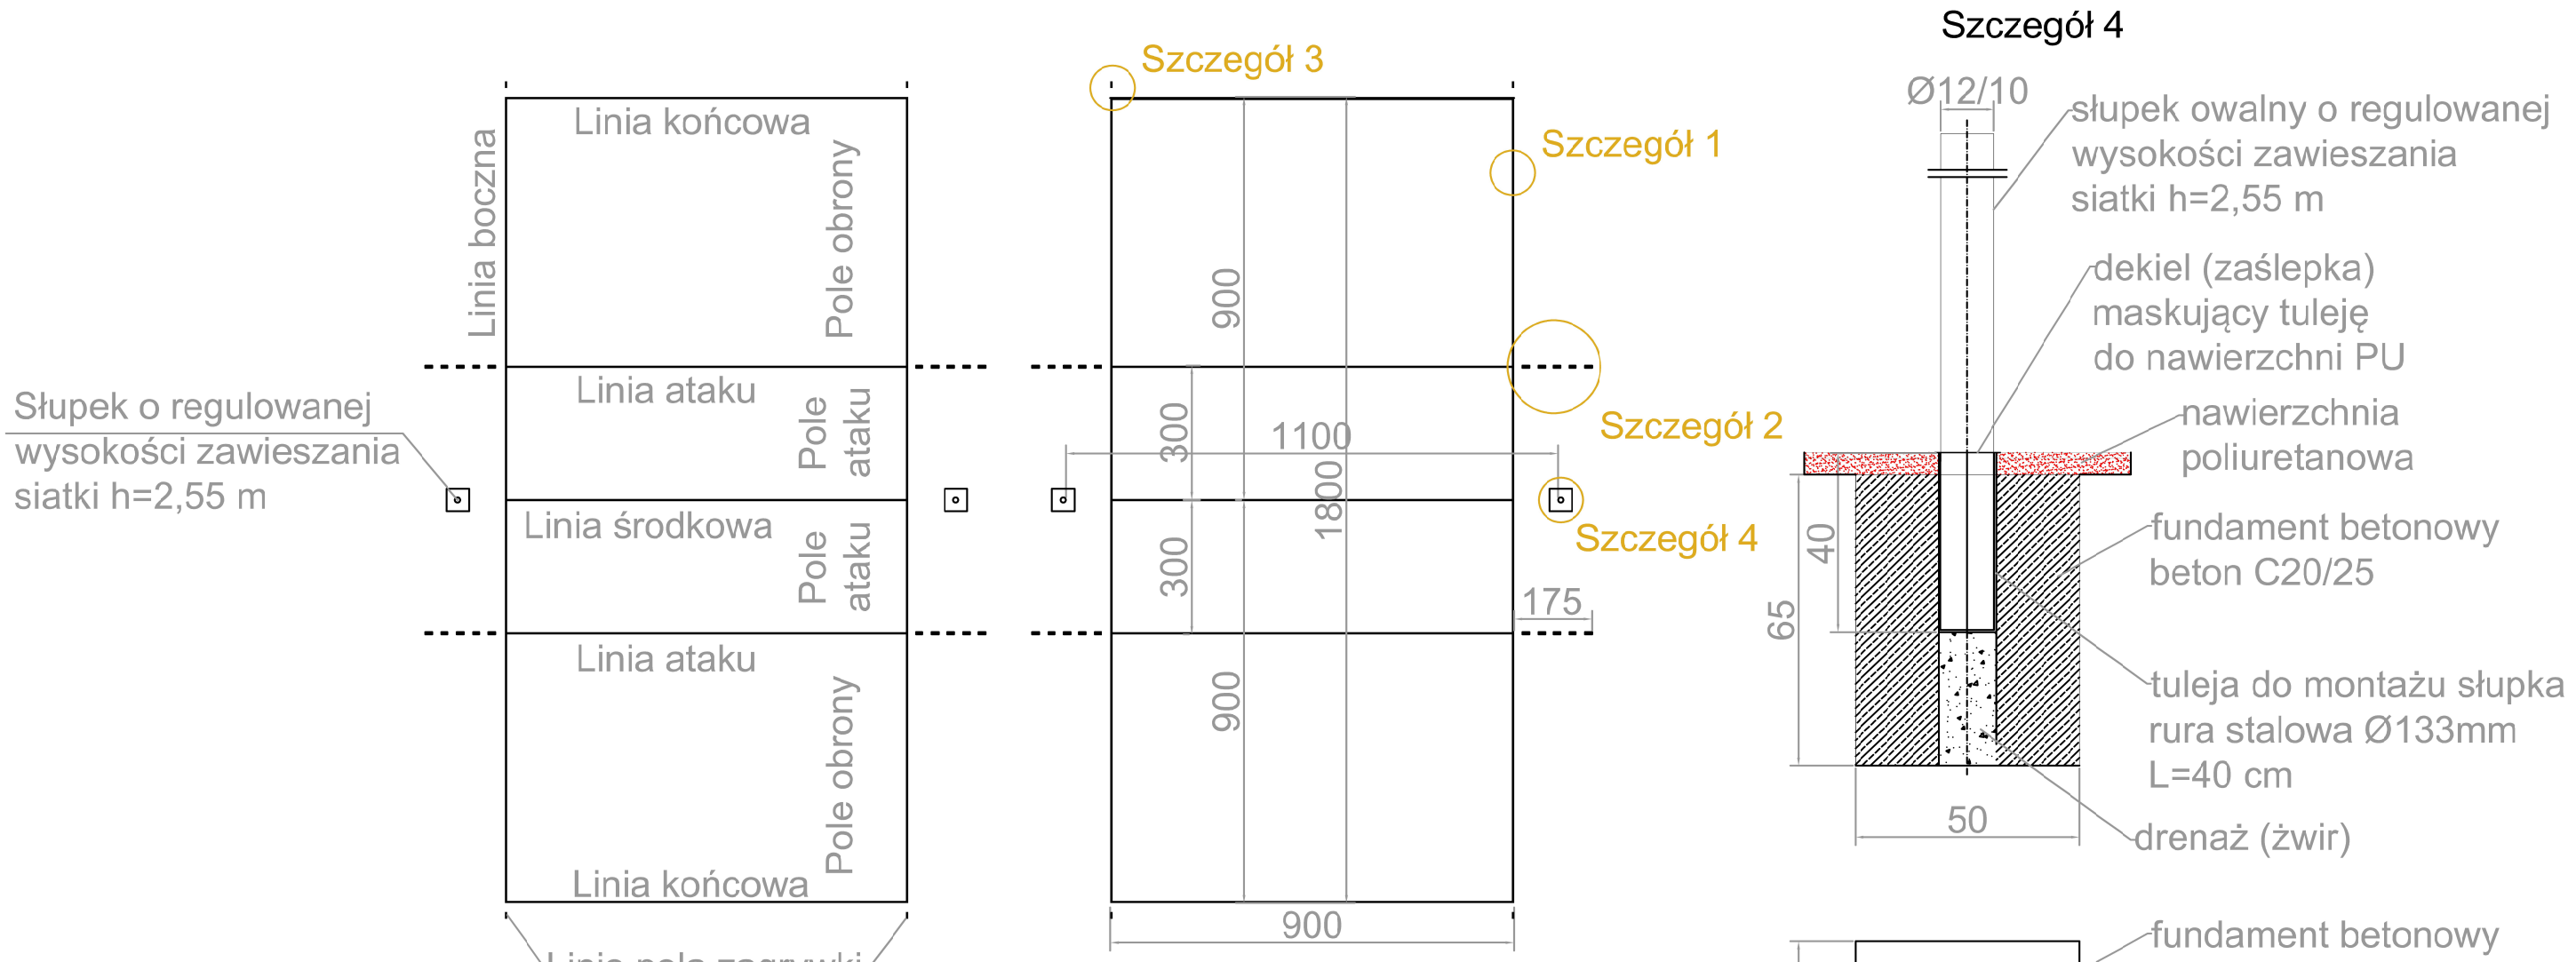

Szczegół 2

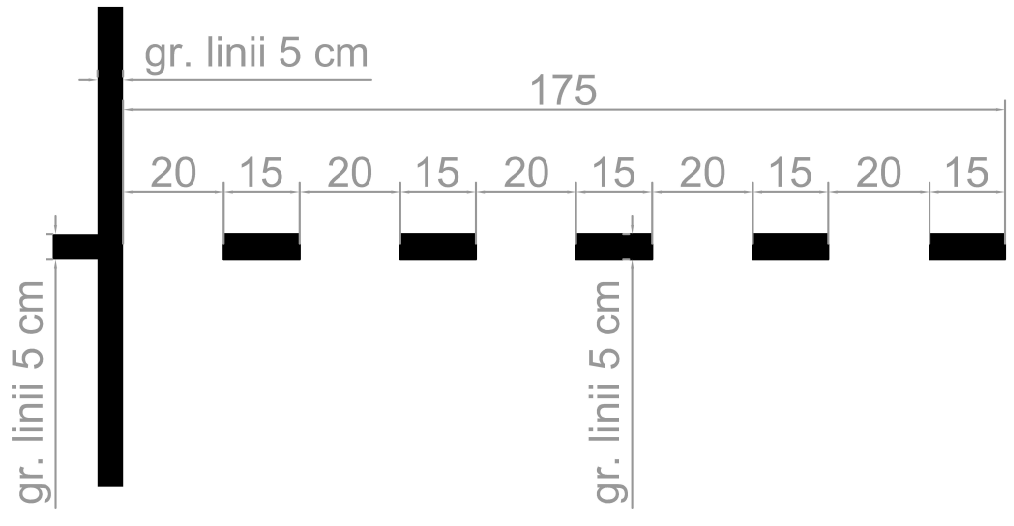

Szczegół 3

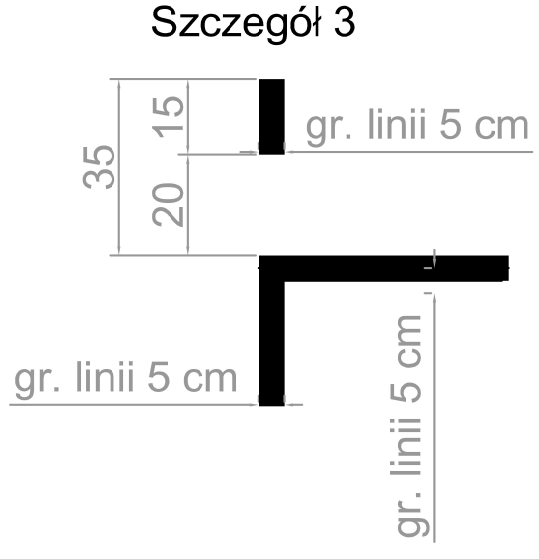

BOKRA—BUD
Spółka z ograniczoną odpowiedzialnością
ul. Jodłowa 147
34–300 Żywiec
tel: 602 64 94 96
e–mail: bokra–bud@o2.pl

BOKRA

NAZWA OPRACOWANIA:
REMONT BOISKA ORAZ ROZBUDOWAPIŁKOCHWYTÓW W RAMACH ZADANIA:
POŁOŻENIE NAWIERZCHNI POLIURETANOWEJ ORAZ MONTAŻ PIŁKOCHWYTÓW NA BOISKU
ZNAJDUJĄCYM SIĘ PRZY ZESPOLE SZKOLNO-PRZEDSZKOLNYM W SIENNEJ
UL. ŚW. JADWIGI ŚLĄSKIEJ 50 - DZ. EWID. 693, 695/1

INWESTOR: URZĄD GMINY W LIPOWEJ ADRES: UL. WIEJSKA 44 34-324 LIPOWA		NR RYS.: A–5
BRANŻA: BUDOWLANA		SKALA: 1:150
TEMAT: SZCZEGÓŁY BOISKA DO SIATKÓWKI		DATA: V.2026
OPRACOWAŁ:	mgr inż. Katarzyna Widzyk	NR UP.: -
PROJEKTOWAŁ:	mgr inż. arch. Joanna Gorgoń	NR UP.: MPOIA/053/2021