

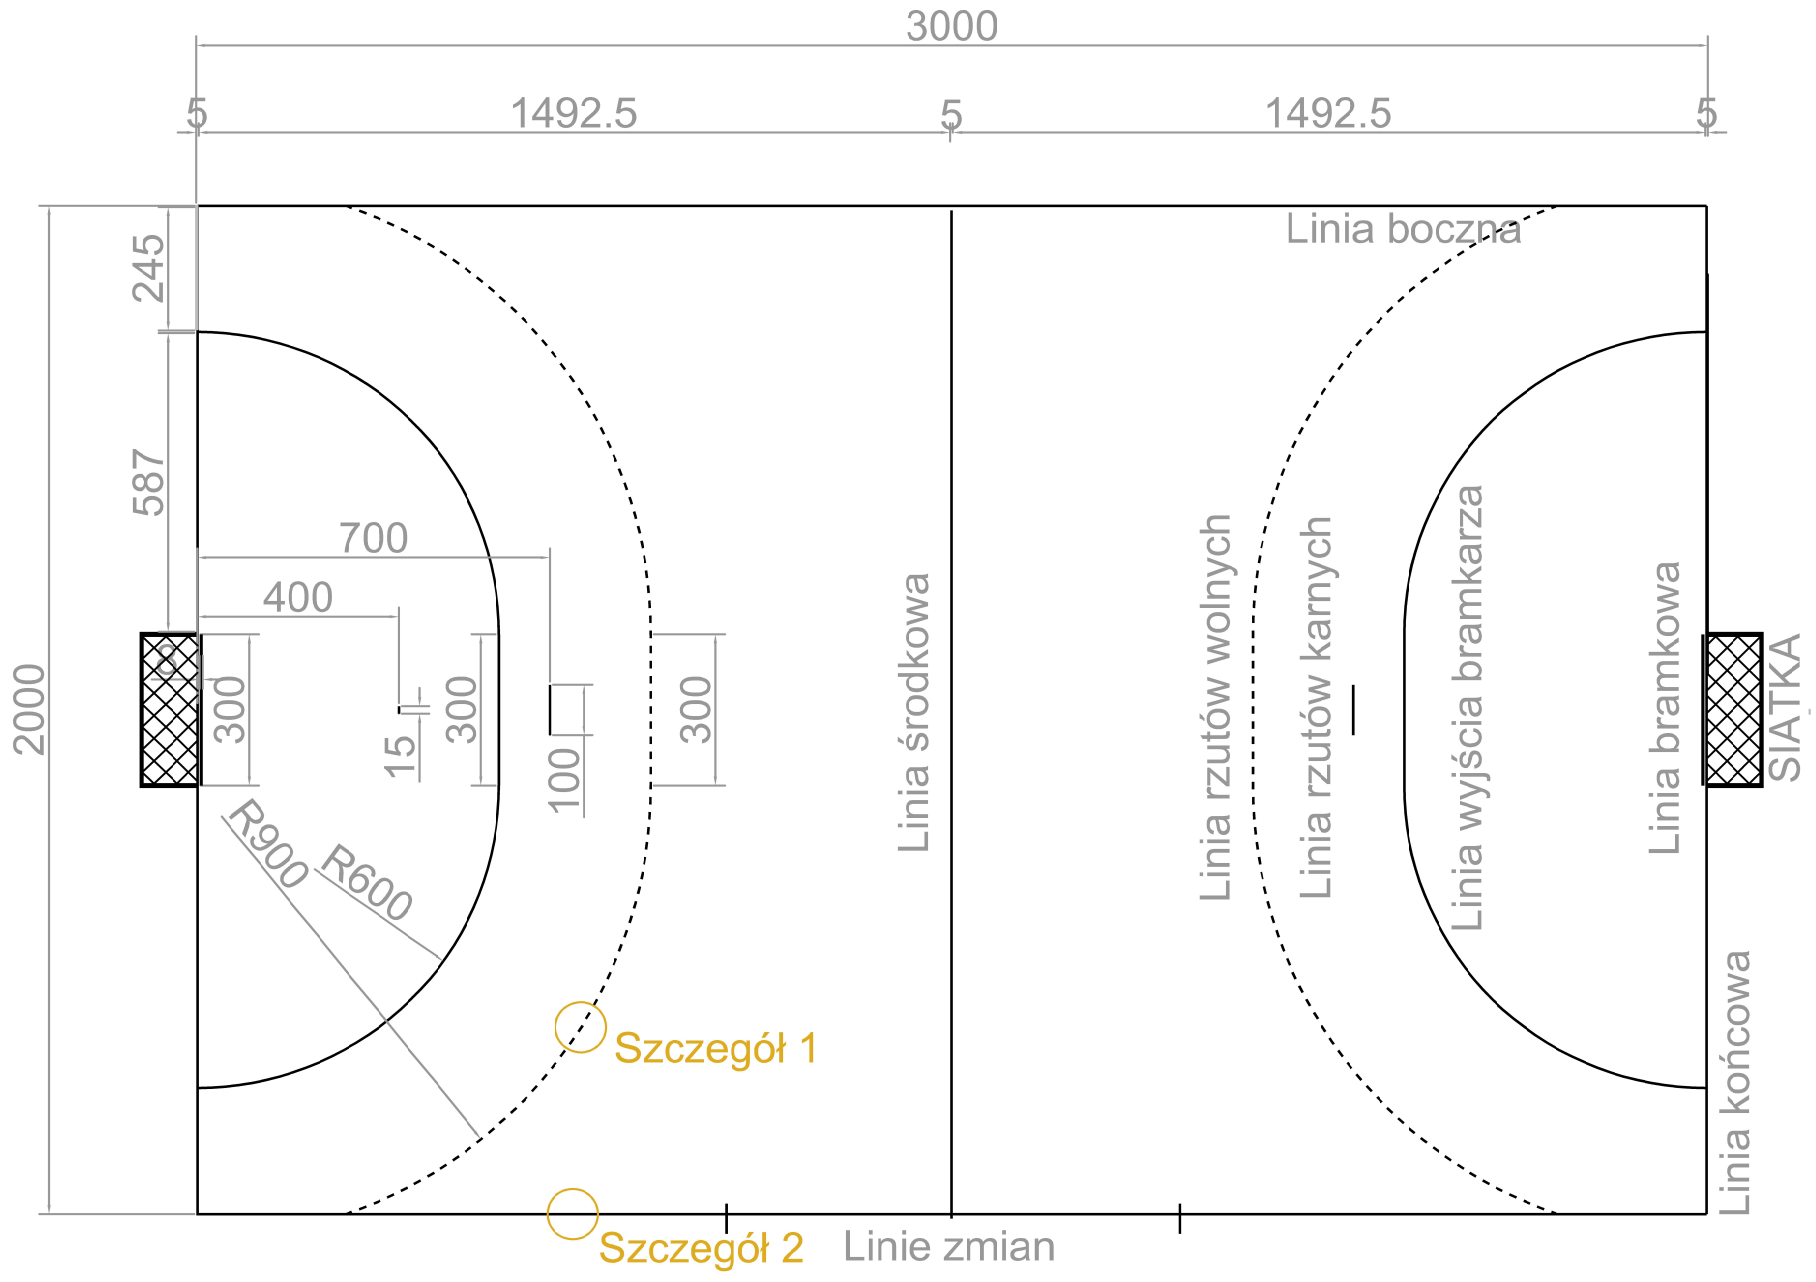


Szczegół 1

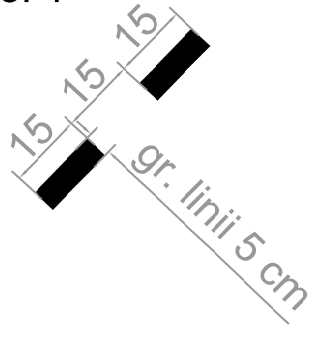

Szczegół 2

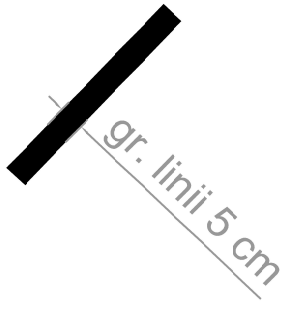

BOKRA—BUD
Spółka z ograniczoną odpowiedzialnością
ul.Jodłowa 147
34—300 Żywiec
tel:602 64 94 96
e—mail:bokra—bud@o2.pl

BOKRA

NAZWA OPRACOWANIA:
REMONT BOISKA ORAZ ROZBUDOWAPIŁKOCHWYTÓW W RAMACH ZADANIA:
POŁOŻENIE NAWIERZCHNI POLIURETANOWEJ ORAZ MONTAŻ PIŁKOCHWYTÓW NA BOISKU
ZNAJDUJĄCYM SIĘ PRZY ZESPOLE SZKOLNO-PRZEDSZKOLNYM W SIENNEJ
UL. ŚW. JADWIGI ŚLĄSKIEJ 50 - DZ. EWID. 693, 695/1

INWESTOR: URZĄD GMINY W LIPOWEJ ADRES: UL. WIEJSKA 44 34-324 LIPOWA		NR RYS. A—6
BRANŻA: BUDOWLANA		SKALA: 1:150
TEMAT: SZCZEGÓŁY BOISKA DO PIŁKI RĘCZNEJ		DATA: V.2026
OPRACOWAŁ:	mgr inż. Katarzyna Widzyk	NR UP. -
PROJEKTOWAŁ:	mgr inż. arch. Joanna Gorgoń	NR UP. MPOIA/053/2021