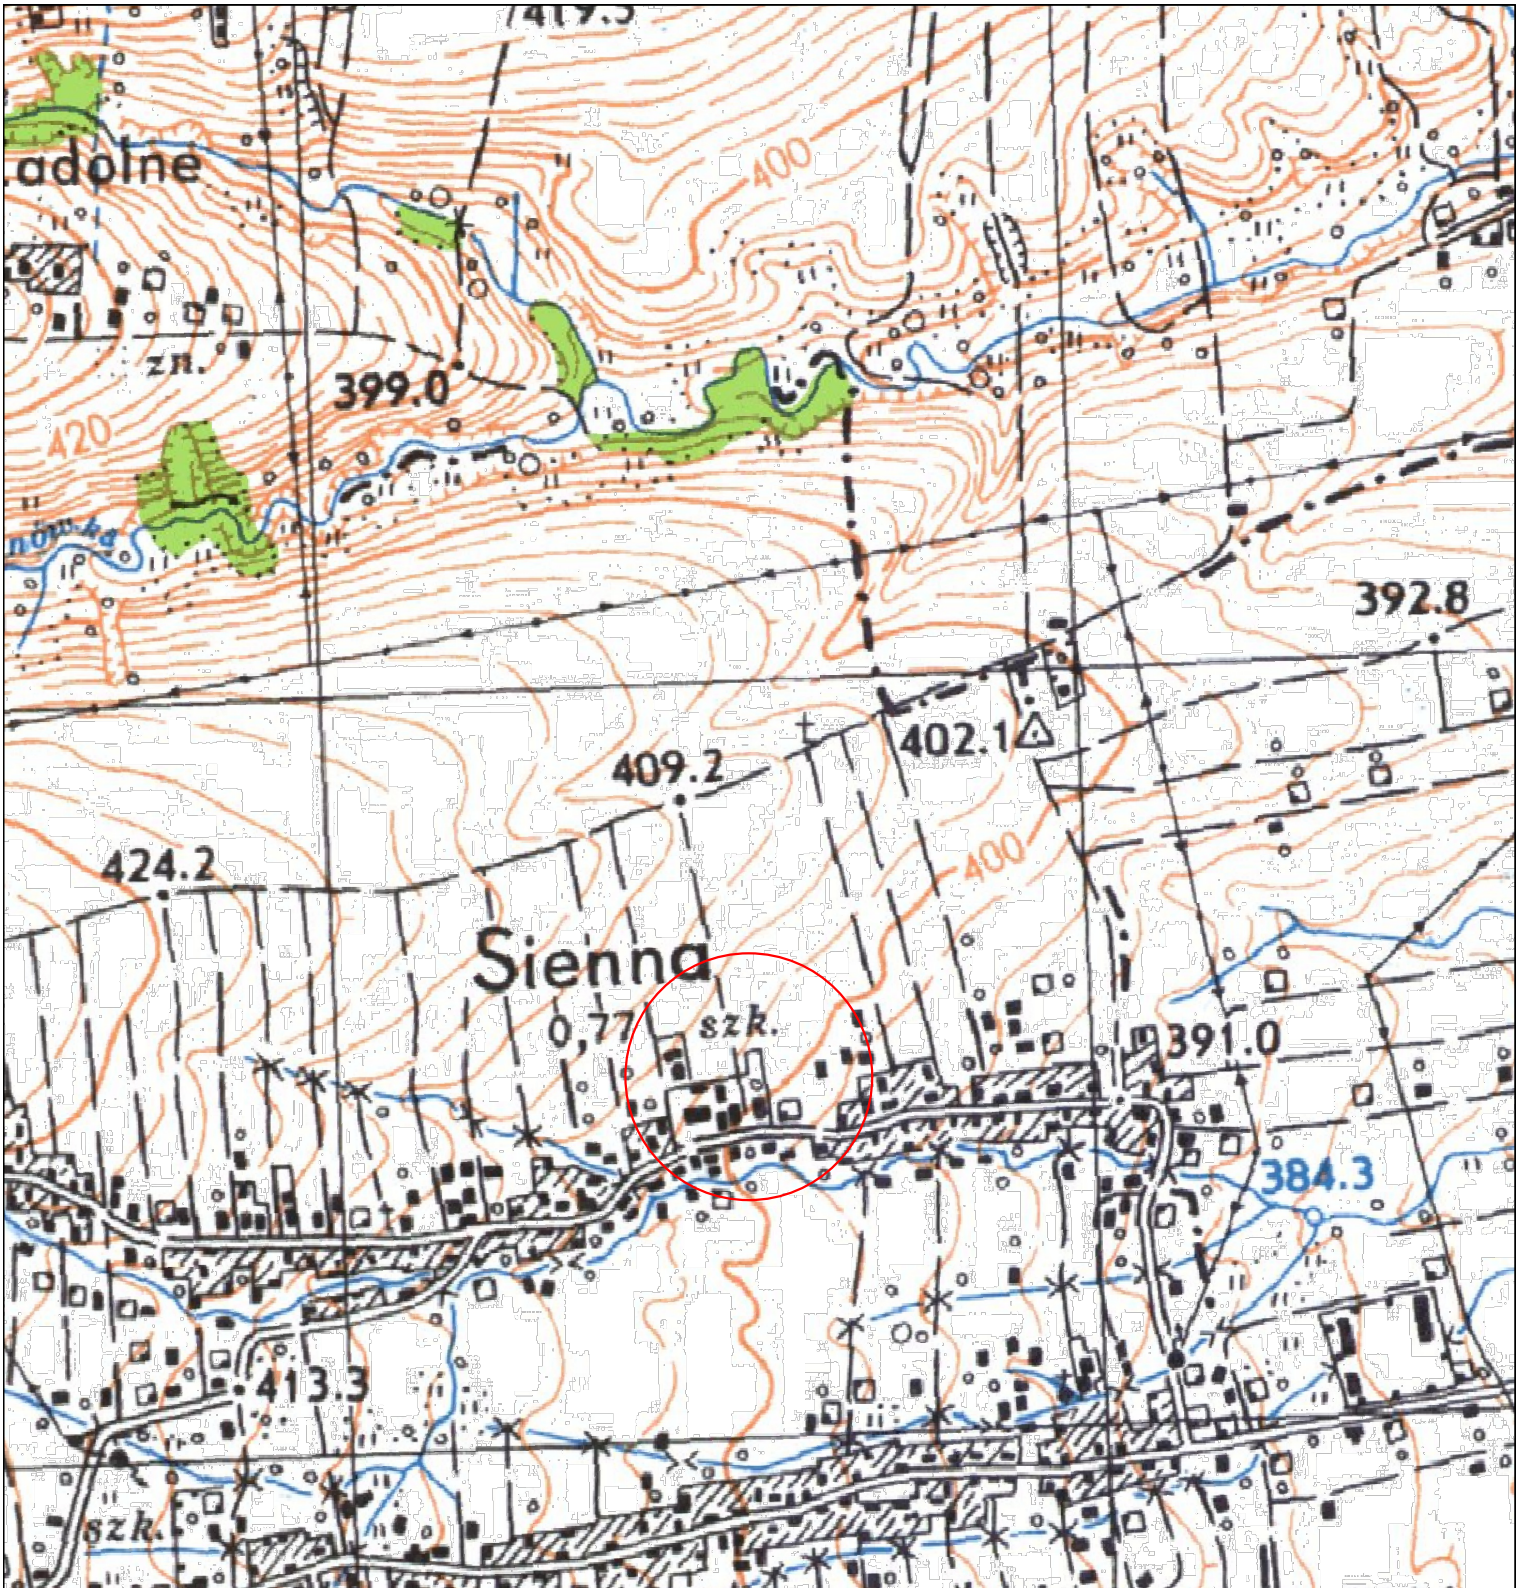


BOKRA–BUD
Spółka z ograniczoną odpowiedzialnością Sp.k.
ul.Jodłowa 147
34–300 Żywiec
tel:602 64 94 96
e–mail: bokra–bud@o2.pl

BOKRA

NAZWA OPRACOWANIA:
REMONT BOISKA ORAZ ROZBUDOWA PIŁKOCHWYTÓW W RAMACH ZADANIA:
POŁOŻENIE NAWIERZCHNI POLIURETANOWEJ ORAZ MONTAŻ PIŁKOCHWYTÓW NA BOISKU ZNAJDUJĄCYM SIĘ PRZY ZESPOLE SZKOLNO-PRZEDSZKOLNYM W SIENNEJ
UL. ŚW. JADWIGI ŚLĄSKIEJ 50 - DZ. EWID. 693, 695/1

INWESTOR: ADRES:	URZĄD GMINY W LIPOWEJ UL. WIEJSKA 44 34-324 LIPOWA	NR RYS. Z–0
BRANŻA:	BUDOWLANA	SKALA: 1:10 000
TEMAT:	ORIENTACJA	DATA: V.2026
OPRACOWAŁ:	mgr inż. Katarzyna Widzyk	NR UP. -
PROJEKTOWAŁ:	mgr inż. arch. Joanna Gorgoń	NR UP. MPOIA/053/2021