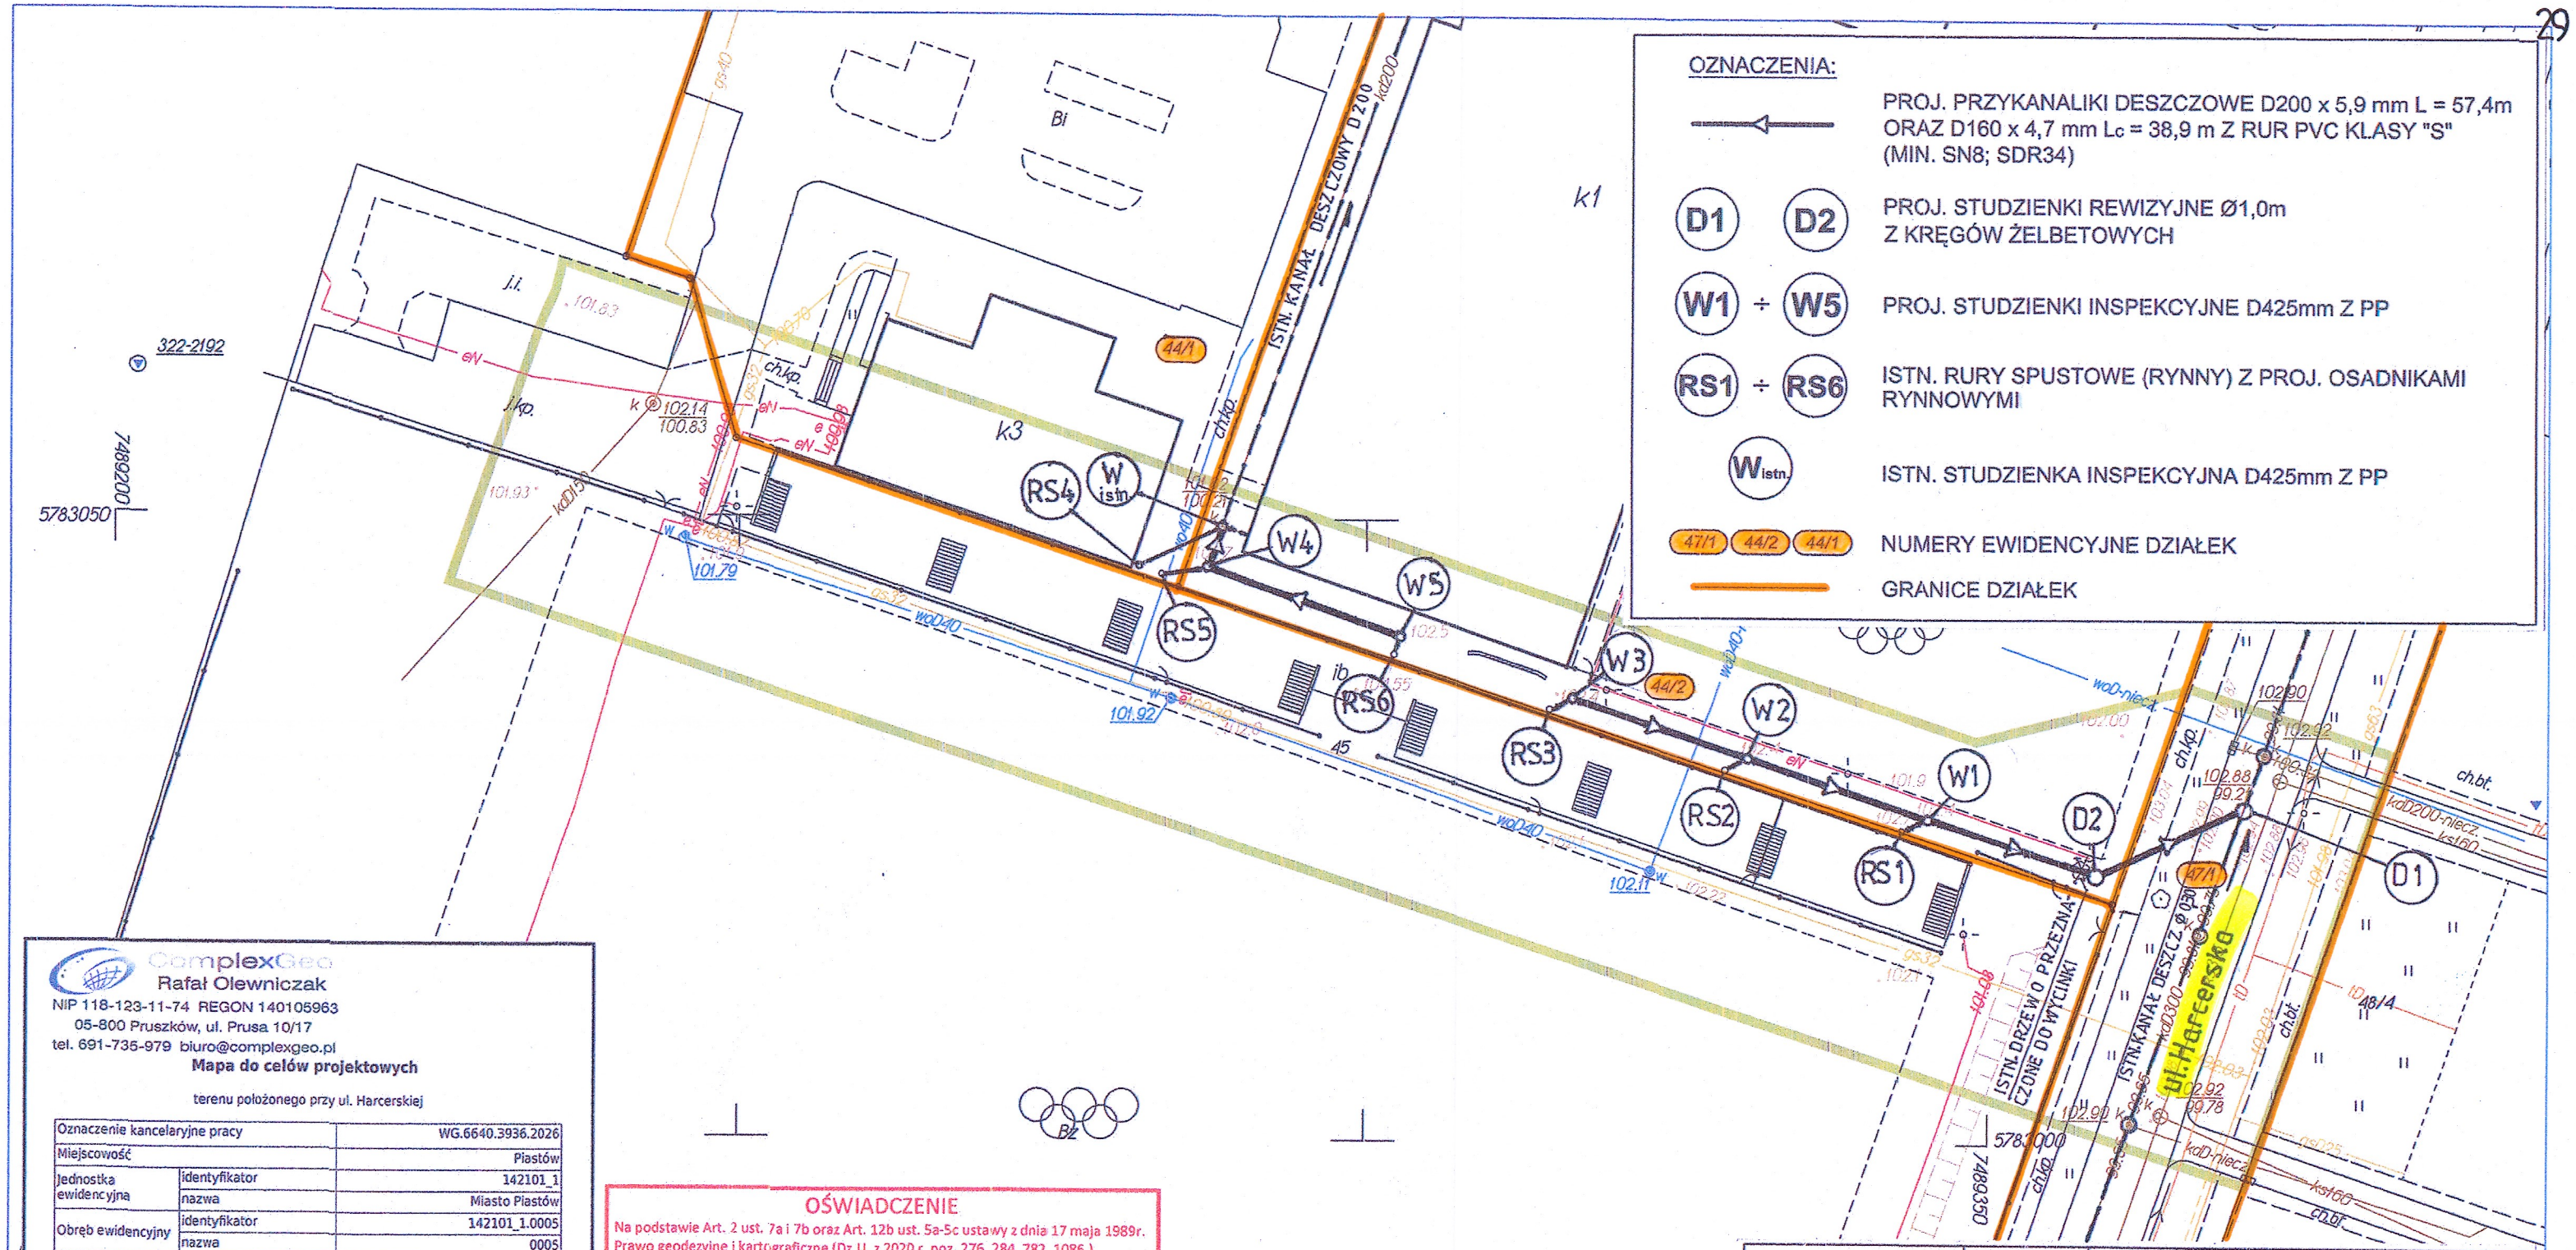

OZNACZENIA:
PROJ. PRZYKANALIKI DESZCZOWE D200 x 5,9 mm L = 57,4m ORAZ D160 x 4,7 mm Lc = 38,9 m Z RUR PVC KLASY "S" (MIN. SN8; SDR34)
D1 D2 PROJ. STUDZIENKI REWIZYJNE Ø1,0m Z KRĘGÓW ŻELBETOWYCH
W1 ÷ W5 PROJ. STUDZIENKI INSPEKCYJNE D425mm Z PP
RS1 ÷ RS6 ISTN. RURY SPUSTOWE (RYNNY) Z PROJ. OSADNIKAMI RYNNOWYMI
Wistn. ISTN. STUDZIENKA INSPEKCYJNA D425mm Z PP
47/1 44/2 44/1 NUMERY EWIDENCYJNE DZIAŁEK
GRANICE DZIAŁEK
322-2192
5783050
749000
ISTN. KANAŁ. DESZCZOWY D 200
ul. Harcerska
ISTN. DRZEWO PRZEZNACZONE DO WYCINKI
ISTN. KANAŁ. DESZCZ. Ø300
ISTN. DRZEWO PRZEZNACZONE DO WYCINKI
5783000
7493350
Bi
k1
k3
44/1
44/2
47/1
48/4
RS1
RS2
RS3
RS4
RS5
RS6
W1
W2
W3
W4
W5
D1
D2
W istn.
ch.kp.
ch.bt.
eN
kaD200
kaD160
kaD200-niecz.
kaD160-niecz.
waD40
waD40-niecz.
ksf160
ib
k
w
101.83
101.93
101.79
101.92
102.14
100.83
102.55
102.5
101.9
102.11
102.22
102.00
102.42
102.88
99.21
102.92
99.78
101.00
102.92
102.92
102.92