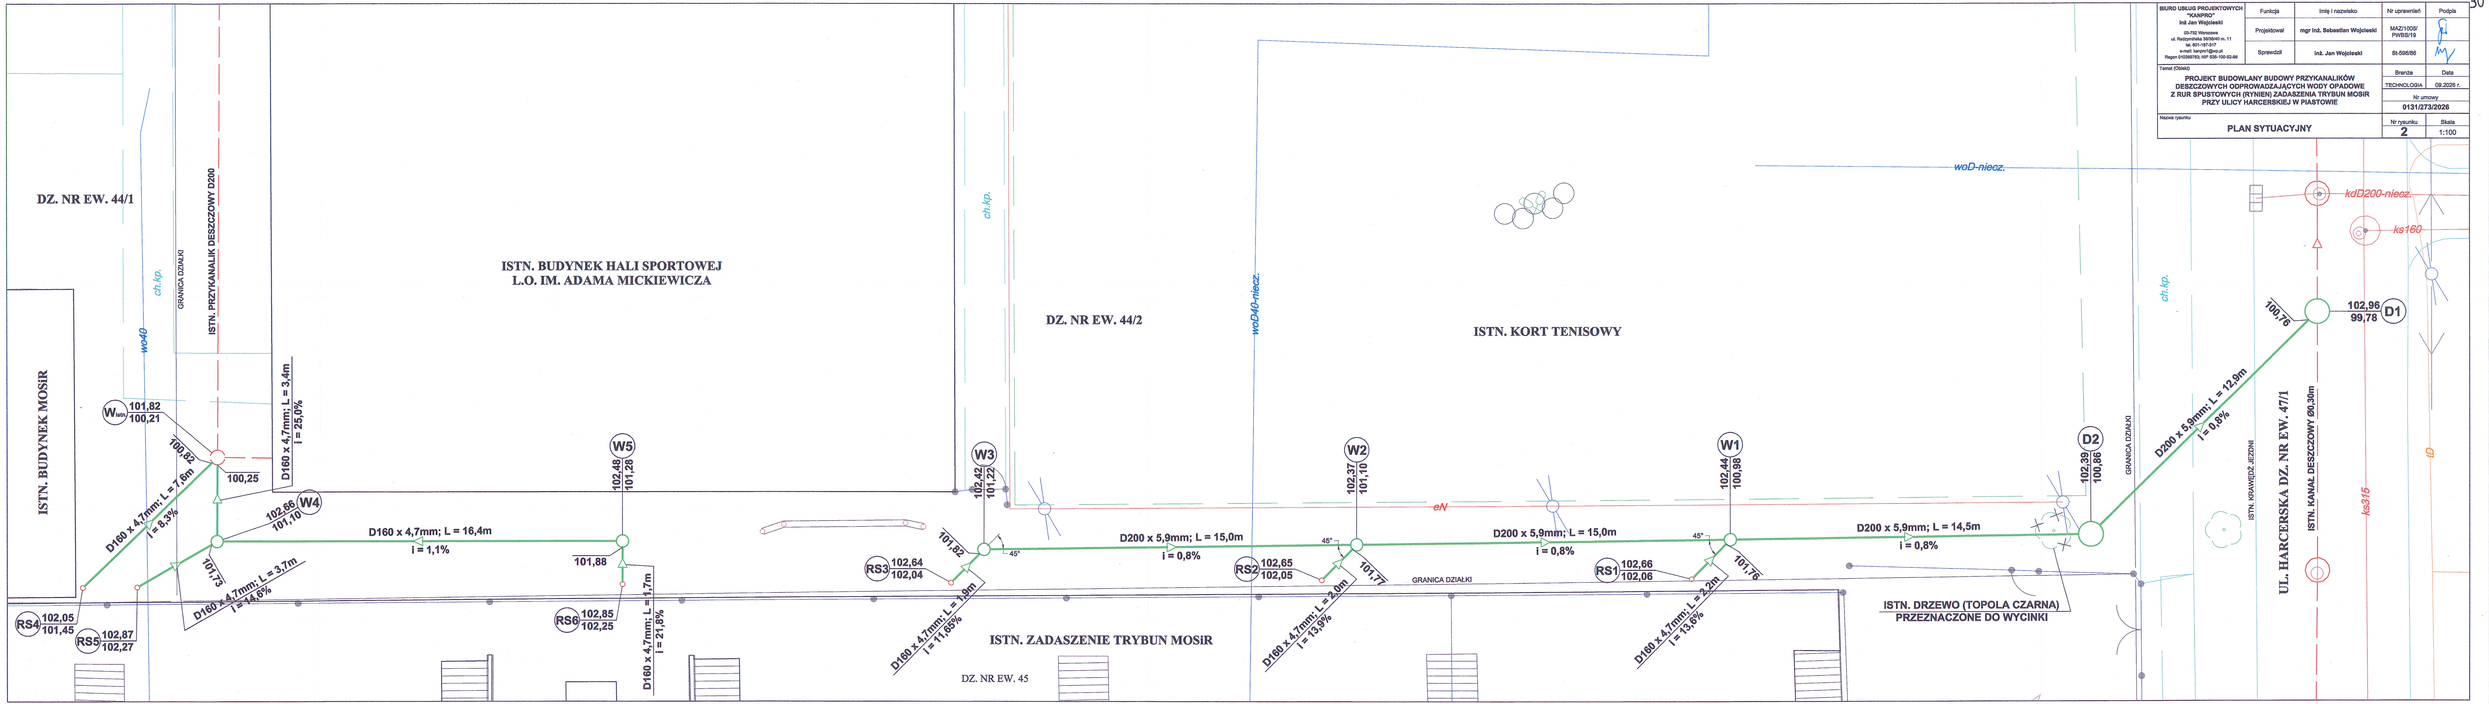


BIURO USŁUG PROJEKTOWYCH "KAPPRO" Inż. Jan Wojcieski 05-752 Warszawa ul. Radzymińska 363/9/45 m. 11 tel. 601-157-317 e-mail: kappro@op.pl Regon 010561783, NIP 535-150-52-66	Funkcja	Imię i nazwisko	Nr uprawnień	Podpis
	Projektował	mgr inż. Sebastian Wojcieski	MAZ/1006/ PWBS/19	
	Sprawdził	inż. Jan Wojcieski	St-595/86	

Temat (Obiekt)	Branża	Data
PROJEKT BUDOWLANY BUDOWY PRZYKANALIKÓW DESZCZOWYCH ODPROWADZAJĄCYCH WODY OPADOWE Z RUR SPUSTOWYCH (RYNIEN) ZADASZENIA TRYBUN MOSiR PRZY ULICY HARCERSKIEJ W PIĄSTOWIE	TECHNOLOGIA	08.2026 r.
	Nr umowy	0131/273/2026
Nazwa rysunku: PLAN SYTUACYJNY	Nr rysunku: 2	Skala: 1:100