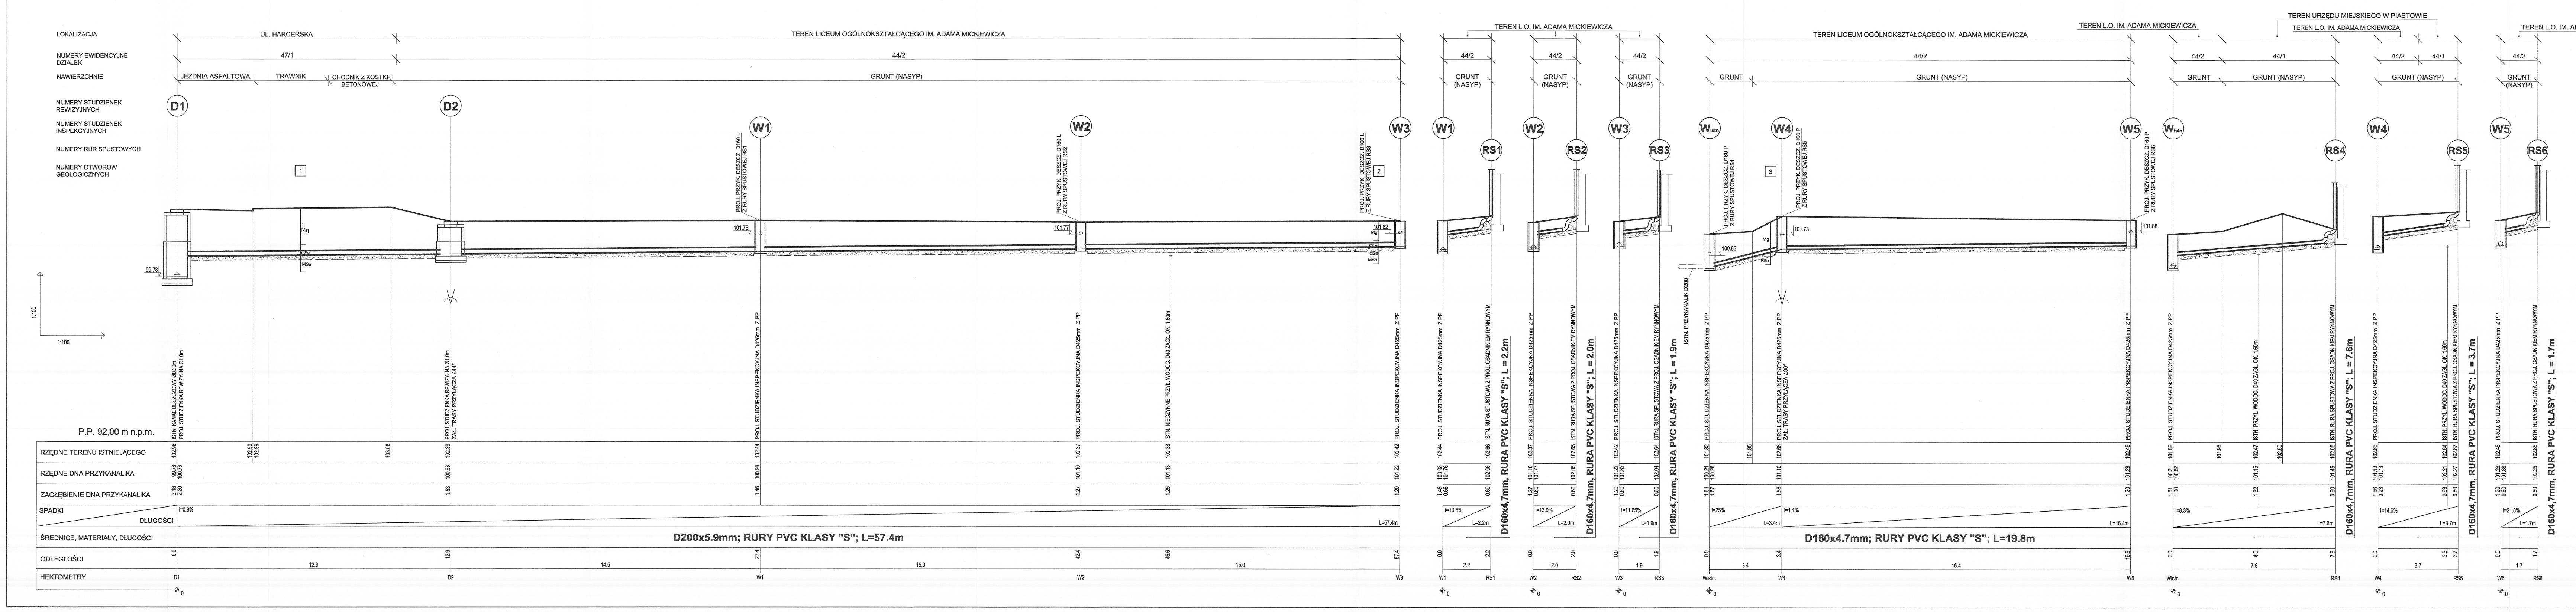
LOKALIZACJA
NUMERY EWIDENCYJNE DZIAŁEK
NAWIERZCHNIE
NUMERY STUDZIENEK REWIZYJNYCH
NUMERY STUDZIENEK INSPEKCYJNYCH
NUMERY RUR SPUSTOWYCH
NUMERY OTWORÓW GEOLOGICZNYCH
UL. HARCERSKA
47/1
JEZDNIA ASFALTOWA
TRAWNIK
CHODNIK Z KOSTKI BETONOWEJ
TEREN LICEUM OGÓLNOKSZTAŁCĄCEGO IM. ADAMA MICKIEWICZA
TEREN L.O. IM. ADAMA MICKIEWICZA
TEREN URZĘDU MIEJSKIEGO W PIASTOWIE
44/2
44/1
GRUNT (NASYP)
GRUNT
D1
D2
W1
W2
W3
W4
W5
Wistn.
RS1
RS2
RS3
RS4
RS5
RS6
1
2
3
PROJ. PRZYK. DESZCZ. D160 L Z RURY SPUSTOWEJ RS1
1:100
P.P. 92,00 m n.p.m.
RZĘDNE TERENU ISTNIEJĄCEGO
RZĘDNE DNA PRZYKANALIKA
ZAGŁĘBIENIE DNA PRZYKANALIKA
SPADKI
DŁUGOŚCI
ŚREDNICE, MATERIAŁY, DŁUGOŚCI
ODLEGŁOŚCI
HEKTOMETRY
D200x5.9mm; RURY PVC KLASY "S"; L=57.4m
D160x4.7mm; RURY PVC KLASY "S"; L=19.8m
D160x4,7mm, RURA PVC KLASY "S"; L = 2.2m
D160x4,7mm, RURA PVC KLASY "S"; L = 2.0m
D160x4,7mm, RURA PVC KLASY "S"; L = 1.9m
D160x4,7mm, RURA PVC KLASY "S"; L = 7.6m
D160x4,7mm, RURA PVC KLASY "S"; L = 3.7m
D160x4,7mm, RURA PVC KLASY "S"; L = 1.7m

UWAGI:

1. PRZYKANALIKI DESZCZOWE NALEŻY WYKONAĆ Z RUR PVC KLASY "S" (SDR34) ZE ŚCIANKĄ LITĄ JEDNORODNĄ, SPEŁNIAJĄCYCH WYMAGANIA POLSKIEJ NORMY PN-EN-1401-1 O SZTYWNOŚCI OBWODOWEJ NIE MNIEJSZEJ NIŻ SN8
2. PRZYKANALIKI DESZCZOWE NALEŻY POSADOWIĆ NA 20 cm PODSYPCE Z PIASKU I OBSYPAĆ PIASKIEM POZBAWIONYM KAMIENI DO 30 cm PONAD WIERZCH RUR Z RĘCZNYM JEGO ZAGĘSZCZENIEM

BIURO USŁUG PROJEKTOWYCH
"KANPRO"
inż Jan Wojcieski
03-752 Warszawa
ul. Radzymińska 36/38/40 m. 11
tel. 601-167-317
e-mail: kanpro1@wp.pl
Regon 010389763; NIP 536-100-52-86

Funkcja	Imię i nazwisko	Nr uprawnień	Podpis
Projektował	**mgr inż. Sebastian Wojcieski**	MAZ/1005/PWBS/19	
Sprawdził	**inż. Jan Wojcieski**	St-596/86	

Temat (Obiekt)

PROJEKT BUDOWLANY BUDOWY PRZYKANALIKÓW DESZCZOWYCH ODPROWADZAJĄCYCH WODY OPADOWE Z RUR SPUSTOWYCH (RYNIEN) ZADASZENIA TRYBUN MOSIR PRZY ULICY HARCERSKIEJ W PIASTOWIE

Branża	Data
TECHNOLOGIA	09.2026 r.

Nr umowy
0131/273/2026

Nazwa rysunku

PROFILE PODŁUŻNE PRZYKANALIKÓW DESZCZOWYCH

Nr rysunku	Skala
3	1:$\frac{100}{100}$