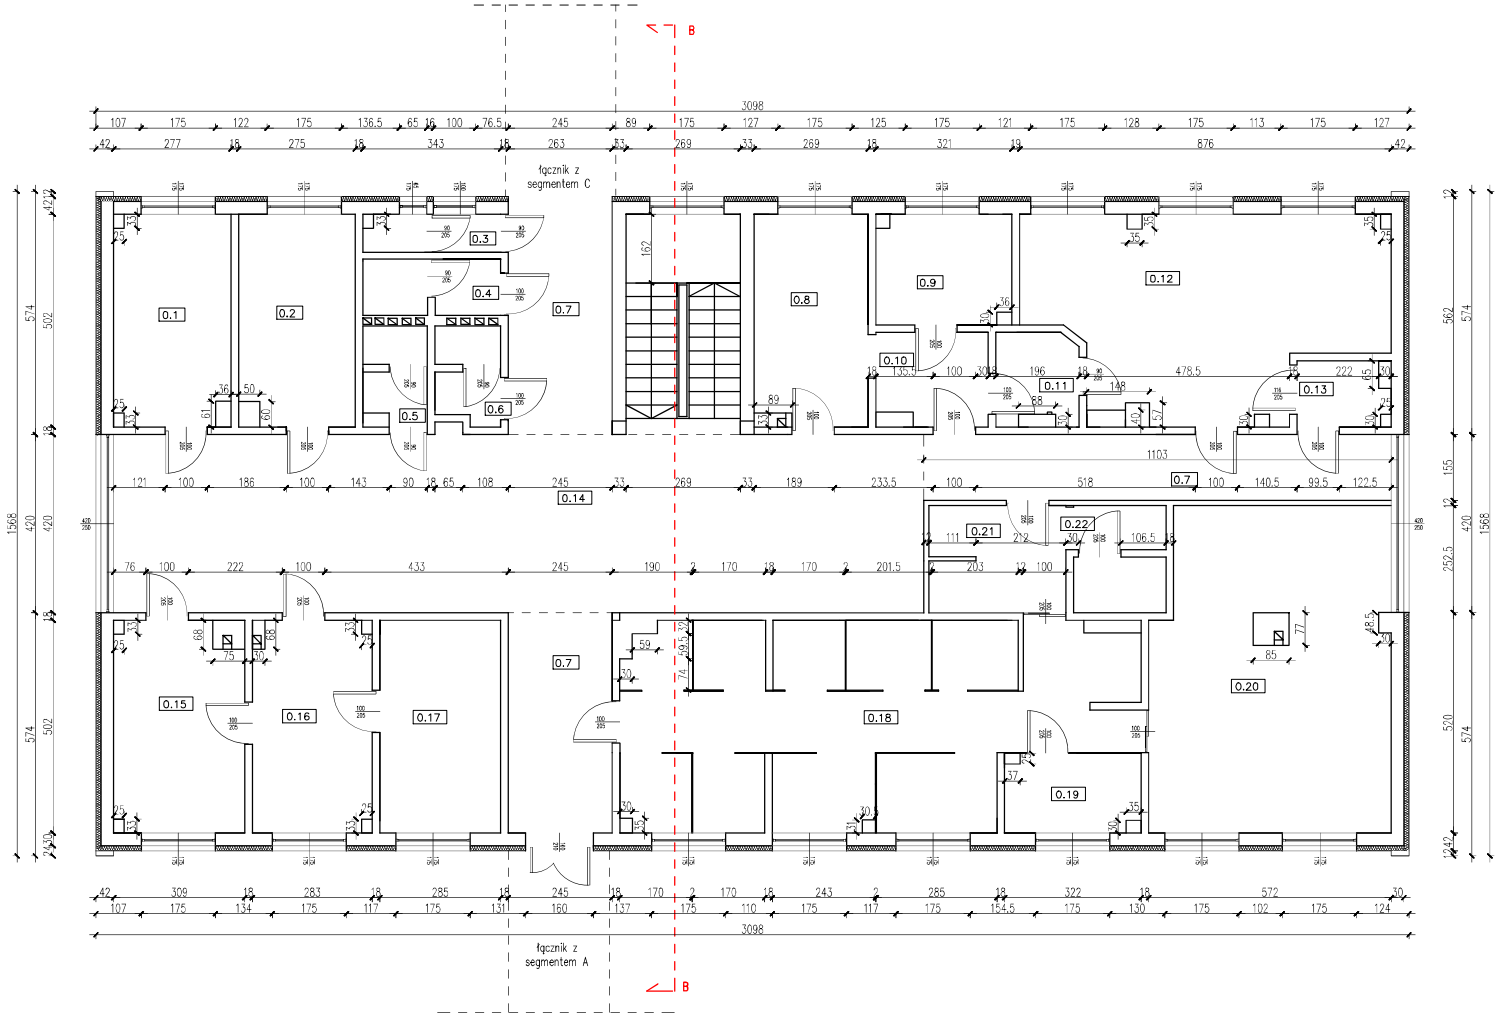

UWAGI I OZNACZENIA

ZESTAWIENIE POWIERZCHNI POMIESZCZEŃ PARTERU			
Nr Pom.	Nazwa Pomieszczenia	Wykończenie	Powierzchnia użytkowa
0.1	gabinet pielęniarki kord.	płytki ceramiczne	13.54
0.2	gabinet zabiegowy	płytki ceramiczne	13.50
0.3	WC	płytki ceramiczne	2.94
0.4	WC	płytki ceramiczne	4.24
0.5	WC	płytki ceramiczne	3.46
0.6	WC	płytki ceramiczne	3.33
0.7	komunikacja	płytki ceramiczne	17.56
0.8	gabinet lekarski	płytki ceramiczne	13.16
0.9	RTG biuro	płytki ceramiczne	8.16
0.10	przedsionek	płytki ceramiczne	5.59
0.11	sterownia	płytki ceramiczne	4.00
0.12	pracownia rentgenowska	wykładzina PCV	35.12
0.13	przebieralnia	płytki ceramiczne	3.19
0.14	poczekalnia	płytki ceramiczne	80.36
0.15	gabinet lekarski	płytki ceramiczne	14.79
0.16	rejestracja	płytki ceramiczne	13.84
0.17	gabinet zabiegowy	płytki ceramiczne	14.31
0.18	kabiny zabiegowe	płytki ceramiczne	52.66
0.19	pomieszczenie socjalne	płytki ceramiczne	5.86
0.20	rehabilitacja	panele podłogowe	41.79
0.21	przebieralnia	płytki ceramiczne	8.08
0.22	WC	płytki ceramiczne	5.05
RAZEM POWIERZCHNIA w m^2			404.53

UWAGI:
- Poziom ±0,00 (podłoga parter)
- hp - wysokość otworu w murze od poziomu wykończonej podłogi
- wymiary otworów okiennych i drzwiowych podane w stanie surowym
- wszelkie wymiary należy sprawdzić na budowie
- rozpatrywać z projektem konstrukcyjnym oraz pozostałymi projektami branżowymi
- wszelkie zmiany należy uzgodnić z projektantem

INWENTARYZACJA CAŁOŚCI BUDYNKU OŚRODKA ZDROWIA,TJ.DWUKONDYGNACYJNEGO BUDYNKU Z PODPIWNICZENIEM SKŁADAJĄCEGO SIĘ Z TRZECH BUDYNKÓW POŁĄCZONYCH PRZEWIĄZKĄ, ZLOKALIZOWANEGO W CHEŁMKU UL STAICHA 1.

TYTUŁ RYSUNKU:
Segment B . Rzut parteru

PROJEKTANT: mgr inż. arch. Józef Polak upr. 347/66, nr izby MAP/B0/0420/03		Data: Czerwiec 2019
SPRAWDZAJĄCY: mgr inż. arch. Barbara Skupińska-Kurek Nr upr. 357/80 Nr izby MP-0805		Skala: 1:100
OPRACOWANIE: mgr inż. Tadeusz Chmiel upr.185/81/88, upr. MAP/0612/PWRS/15		Branża: Architektura
OPRACOWANIE: mgr inż. Joanna Krowicka nr dypl. 148912		Nr rysunku: 2B
OPRACOWANIE: mgr inż. Edyta Panikiewska nr dypl. 41506		

UWAGA: dotyczy pomieszczeń od 0.9 do 0.13