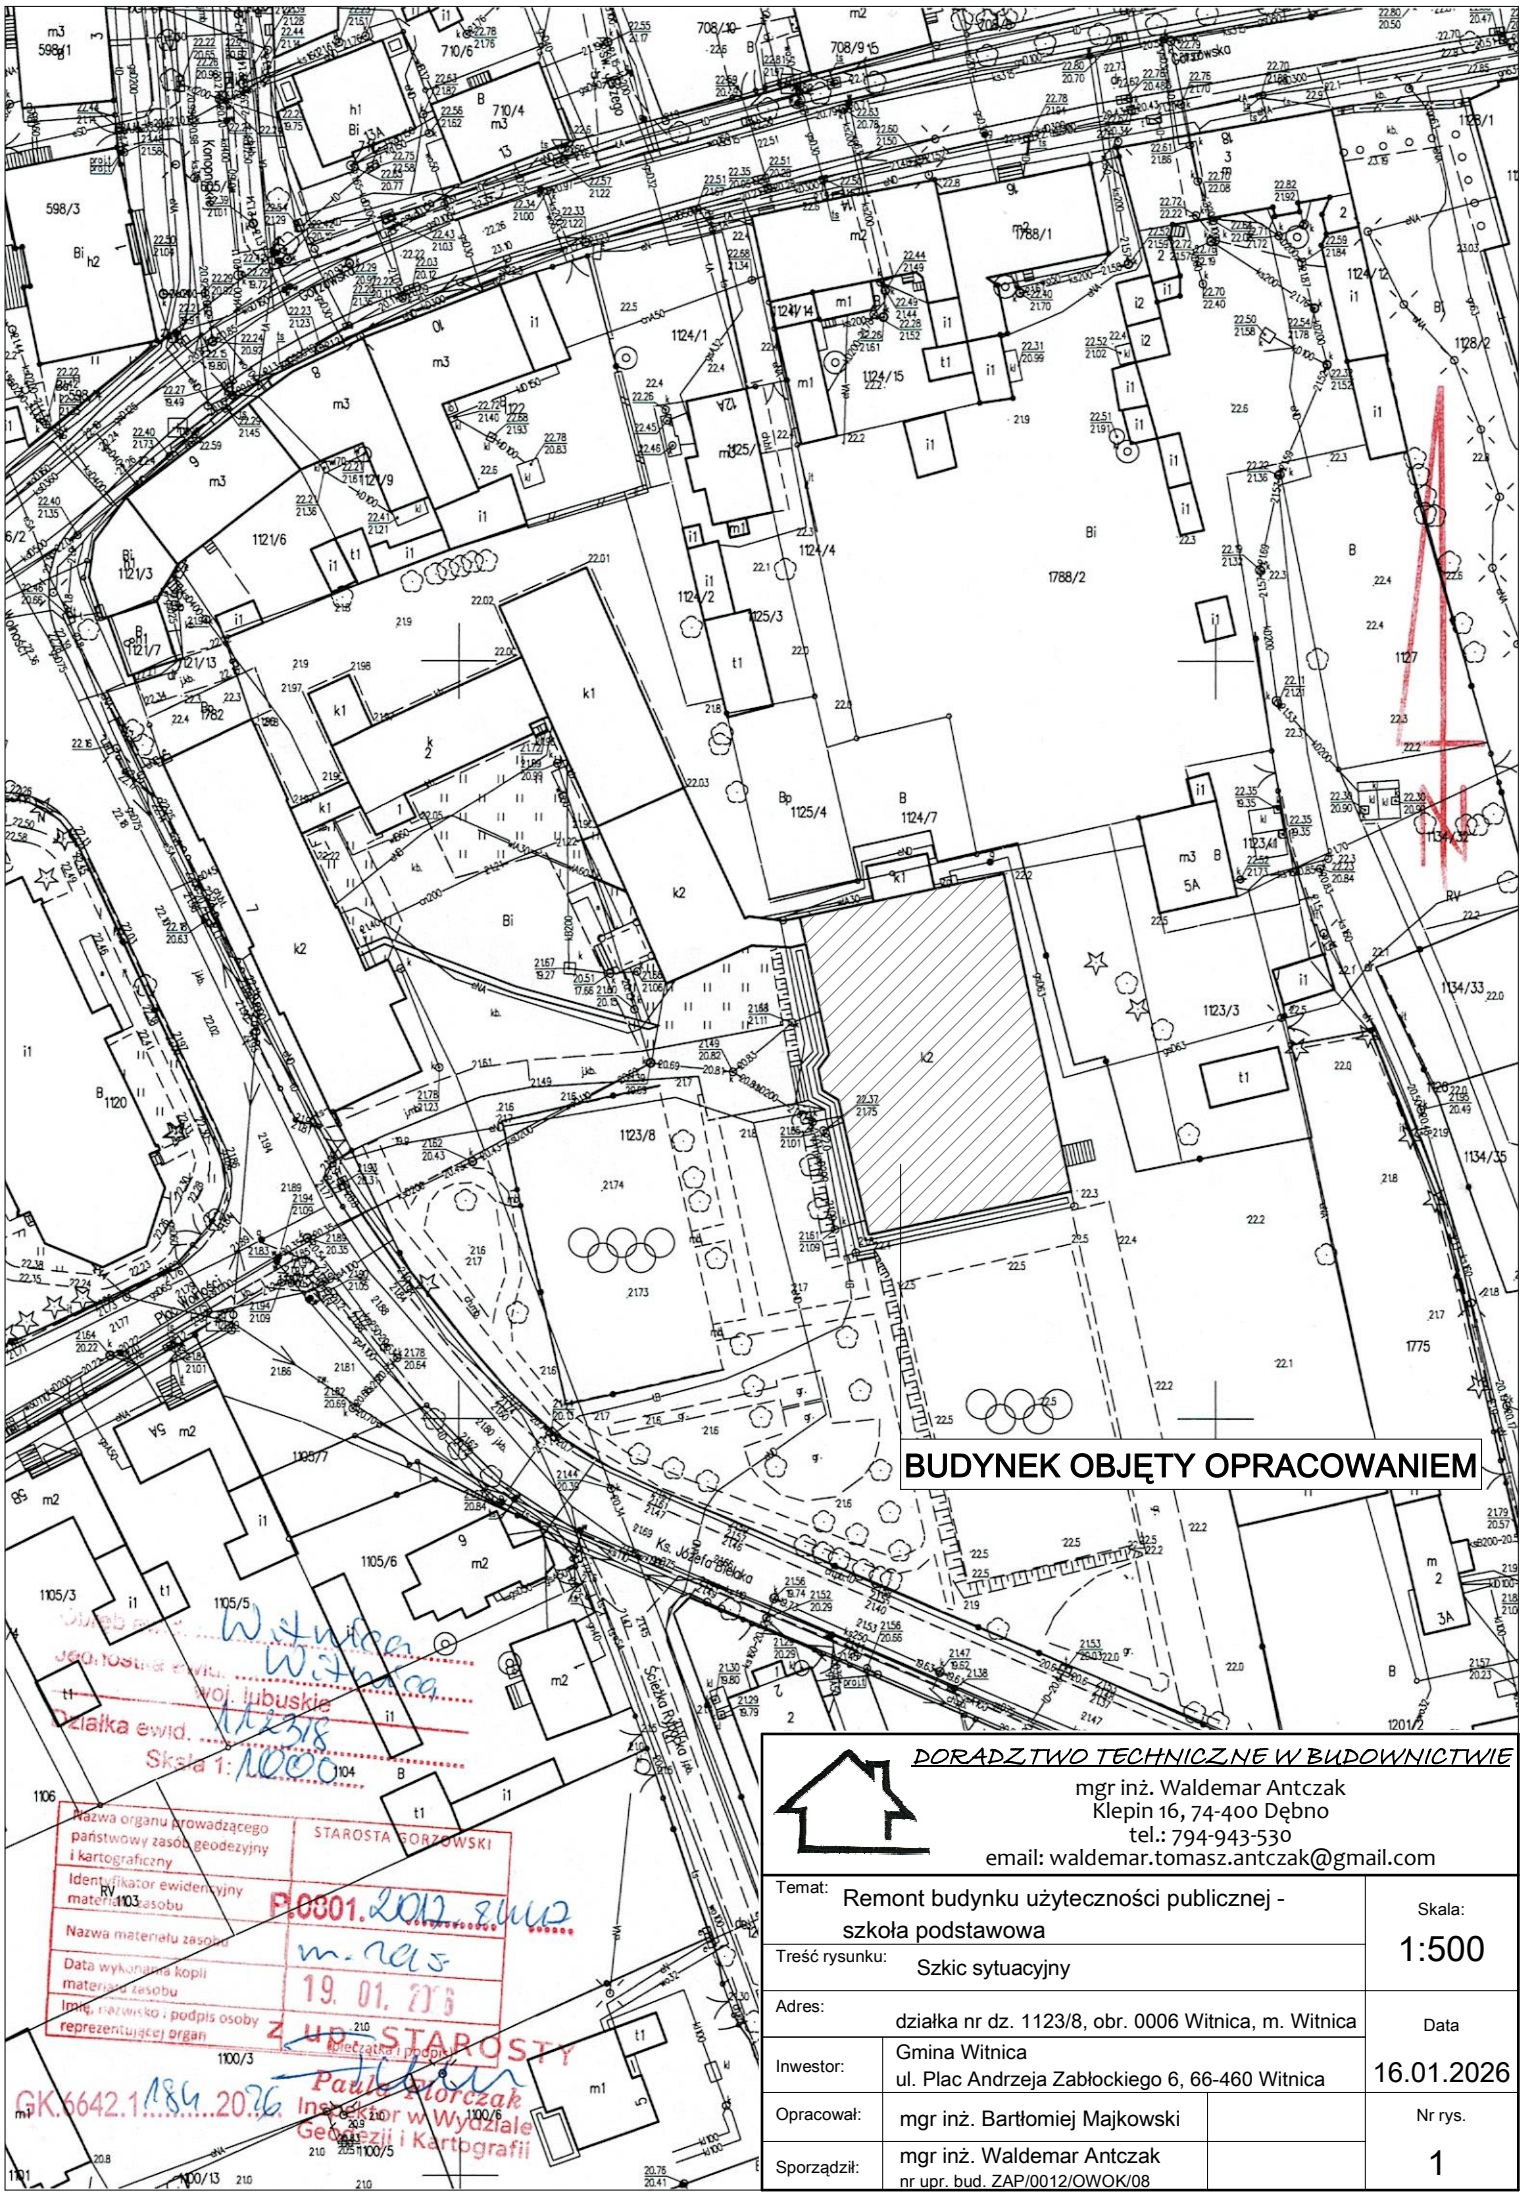

DORADZTWO TECHNICZNE W BUDOWNICTWIE
mgr inż. Waldemar Antczak
Klepin 16, 74-400 Dębno
tel.: 794-943-530
email: waldemar.tomasz.antczak@gmail.com

Temat: Remont budynku użyteczności publicznej - szkoła podstawowa		Skala: 1:500
Treść rysunku: Szkic sytuacyjny		
Adres: działka nr dz. 1123/8, obr. 0006 Witnica, m. Witnica		Data 16.01.2026
Inwestor: Gmina Witnica ul. Plac Andrzeja Zabłockiego 6, 66-460 Witnica		
Opracował: mgr inż. Bartłomiej Majkowski		Nr rys. 1
Sporządził: mgr inż. Waldemar Antczak nr upr. bud. ZAP/0012/OWOK/08		